

Starosta Lubiński
STAROSTWO POWIATOWE W LUBINIE
POWIATOWY OŚRODEK DOKUMENTACJI GEODEZYJNEJ I KARTOGRAFICZNEJ
Poświadczam zgodność niniejszej kopii z treścią materiału państwowego zasobu geodezyjnego i kartograficznego


P.02M.2019.876
(nazwa i identyfikator ewidencyjny materiału zasobu)

03.03.2025
(data wykonania kopii)

Z up. Starosty Lubińskiego

(imię, nazwisko i podpis osoby reprezentującej Obręb)

MAPA ZASADNICZA
SKALA 1:1000

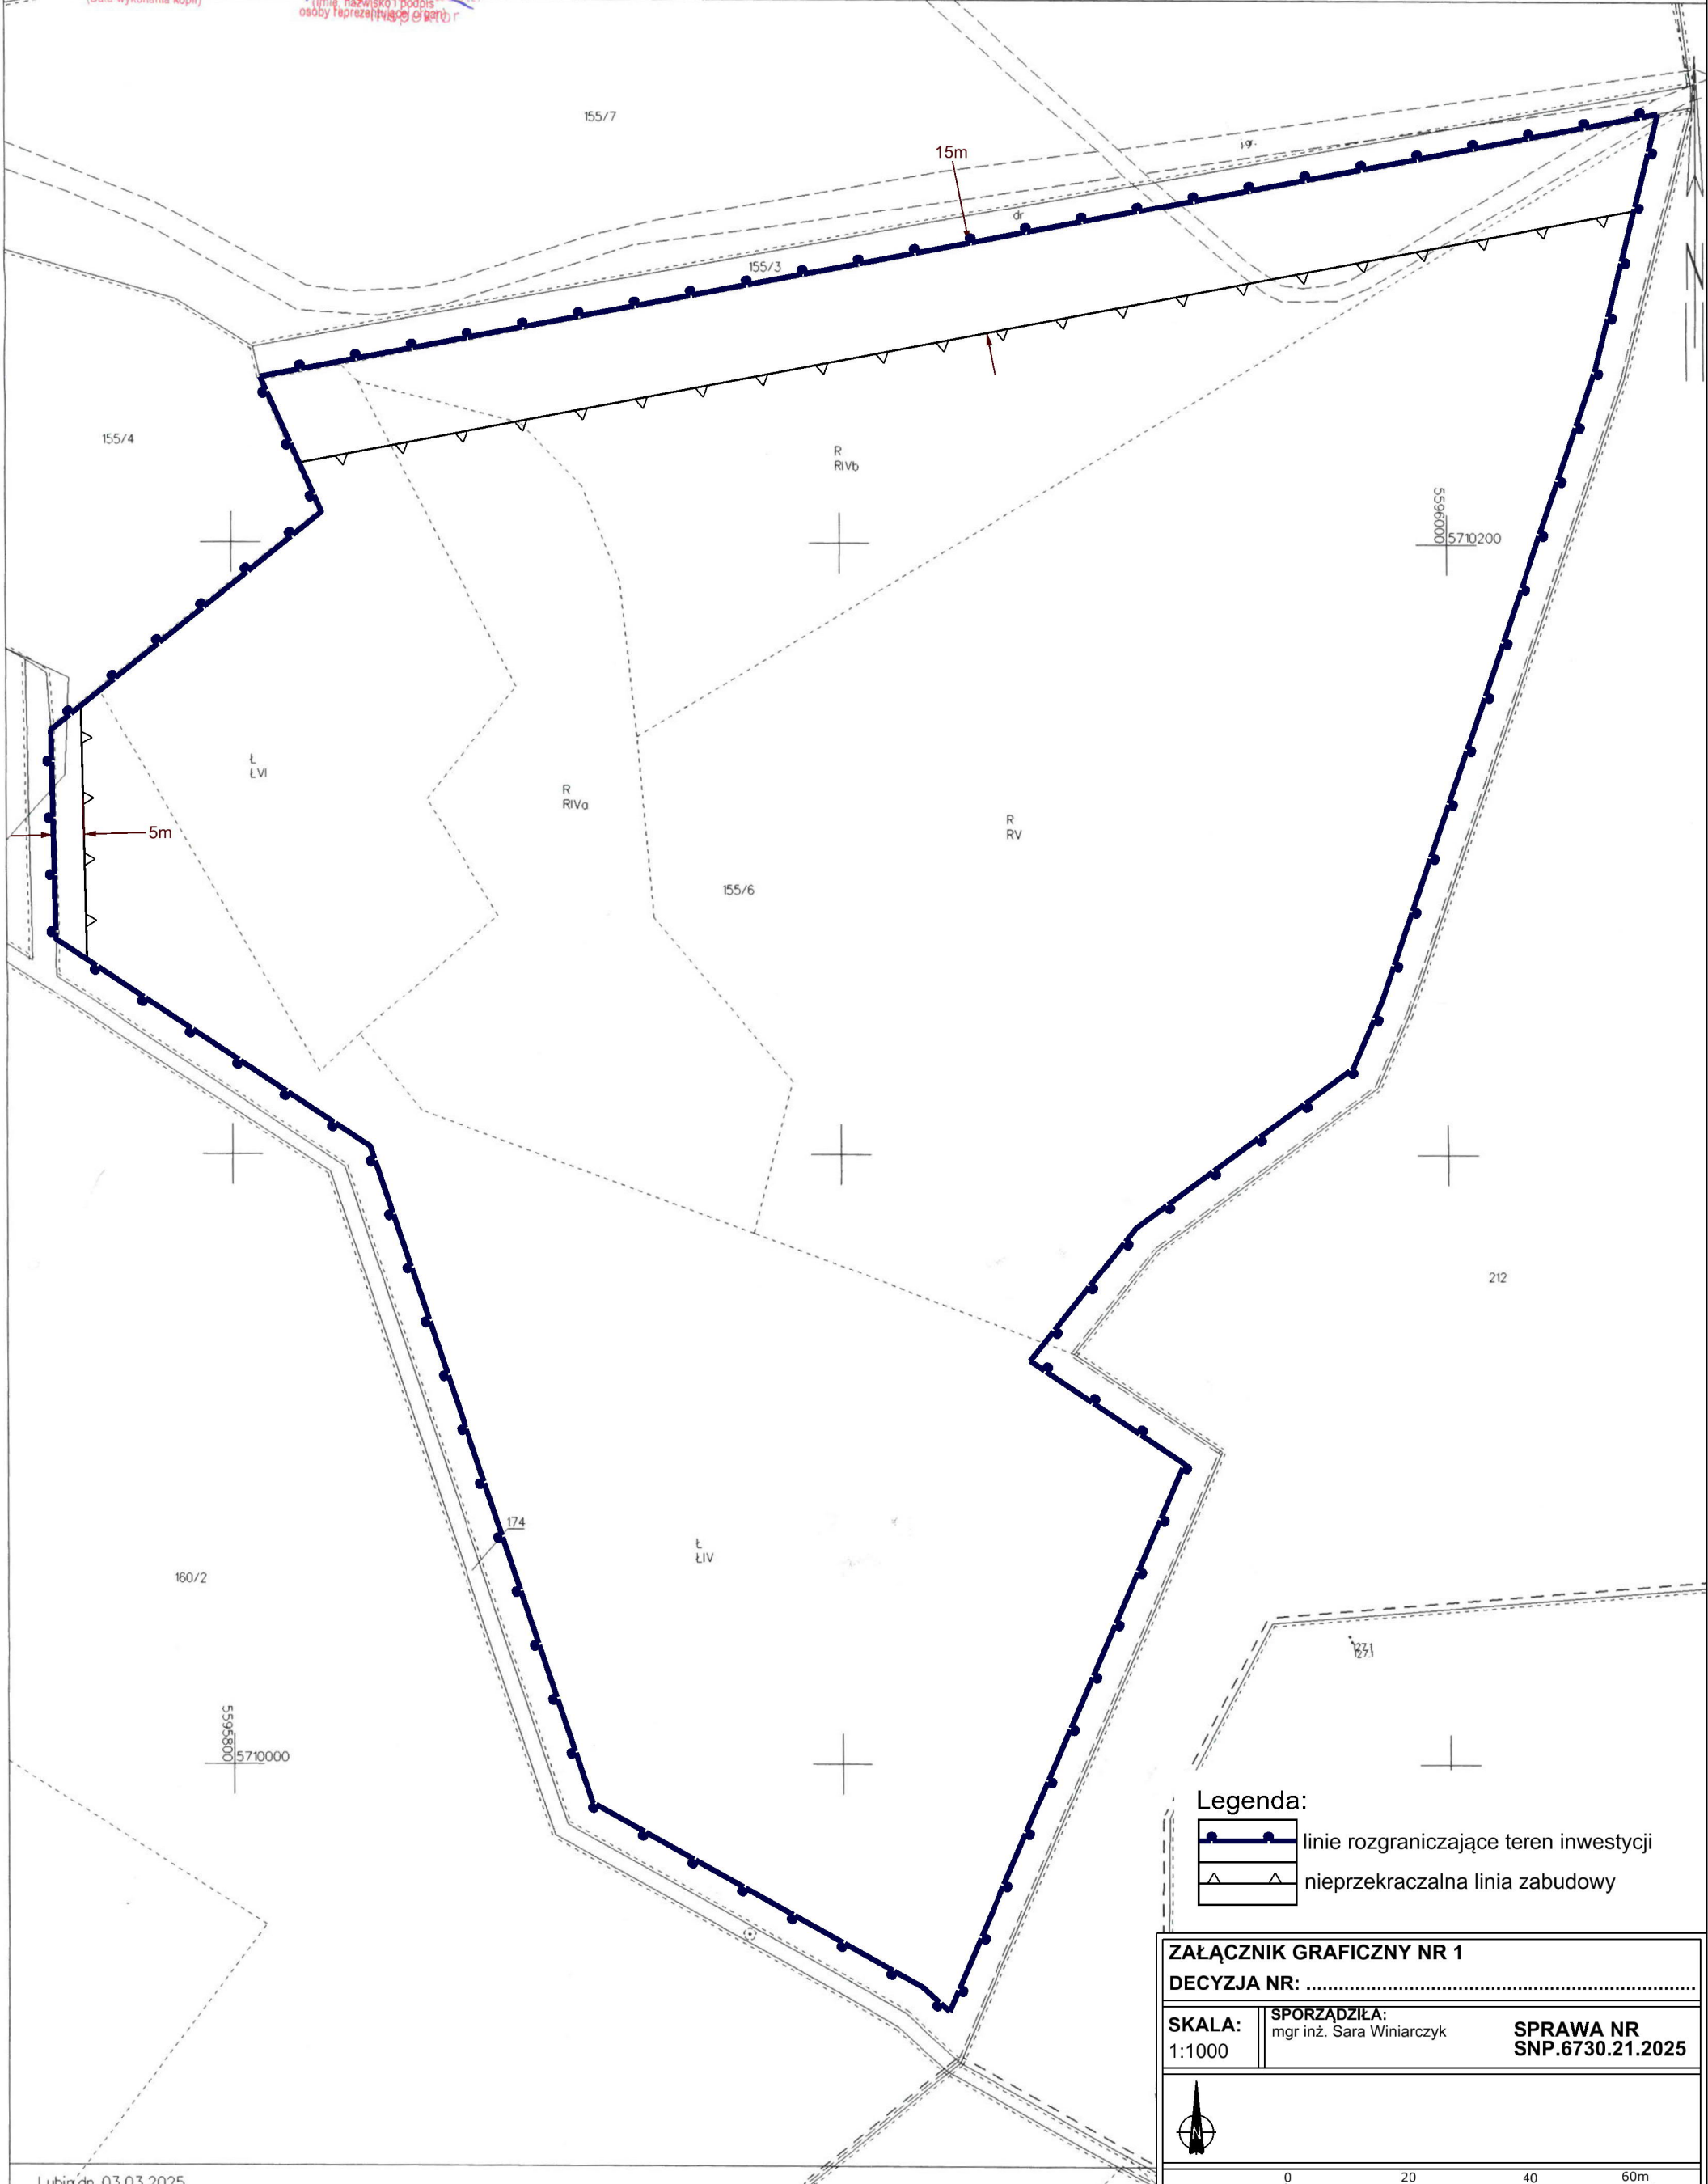

Legenda:

- linie rozgraniczające teren inwestycji
- nieprzekraczalna linia zabudowy

ZAŁĄCZNIK GRAFICZNY NR 1

DECYZJA NR:

SKALA:
1:1000

SPORZĄDZIŁA:
mgr inż. Sara Winiarczyk

SPRAWA NR
SNP.6730.21.2025



0 20 40 60m