


PRZEKRÓJ KONSTRUKCYJNY A - A

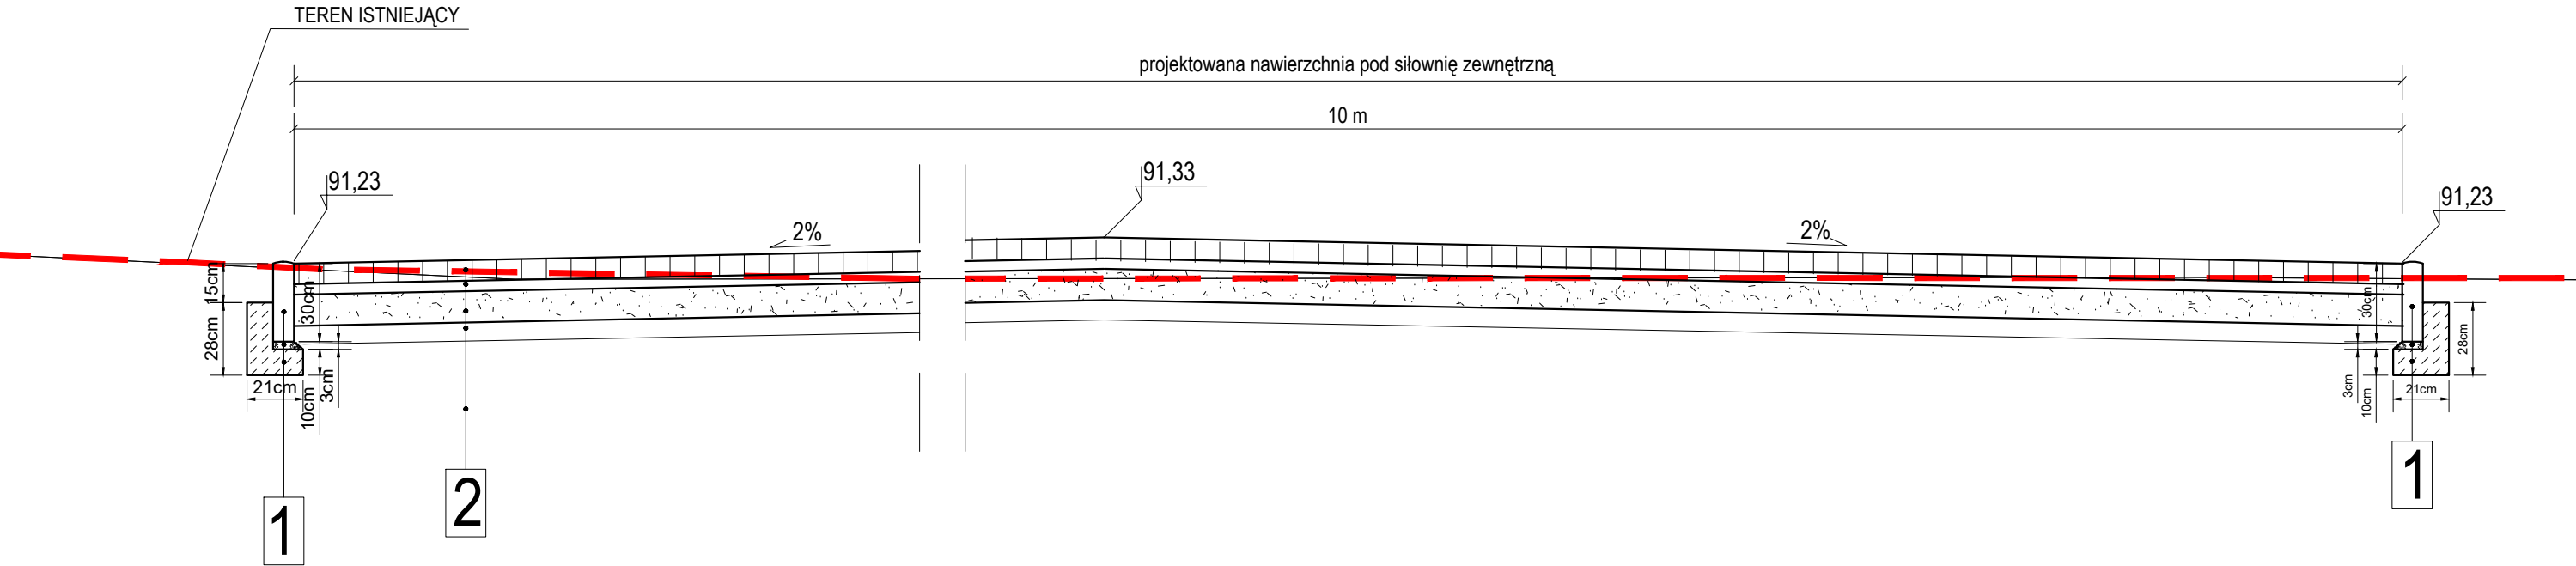

1

- obrzeże betonowe 8x30cm
- podsypka cem - piask 1:3 gr. 3cm
- ława betonowa C12/15 z oporem

2

- Konstrukcja projektowanego chodnika**
- kostka betonowa (szara) gr. 8cm
 - podsypka z mialu kamiennego 0/4 mm gr. 4cm
 - podbudowa zasadnicza z kruszywa łamanego, 0/31,5mm, C_{90/3}, stabil. mech. gr. 15cm
 - istniejące podłoże gruntowe maksymalnie dogęszczone

STADIUM - DOKUMENTACJA TECHNICZNA	Wykonał	ZAKŁAD USŁUGOWO - PROJEKTOWY "WIR" ul. Wiśniowa 55, 59-300 Lubin tel./fax 076/844-78-18		
	Inwestor	Gmina Rudna Plac Zwycięstwa 15, 59-305 Rudna		
	Nazwa rysunku	Przekrój konstrukcyjny		
	Obiekt	"Budowa siłowni zewnętrznej w m. Chobienia"		
	Część	Projekt Zagospodarowania Terenu		20 k
	Stanowisko	Imię i Nazwisko		Podpis
	Asystent	mgr inż. Daria Boczniewicz		