


-  Otwory do zamurowania
-  Ścianki do rozebrania
-   Urządzenia do demontażu
-  

ZAKŁAD BUDOWNICTWA I USŁUG INWESTYCYJNYCH "FORMAT"		
UL. WIŚNIOWA 55, 59-300 LUBIN		
TEL./FAKS 76 844 78 18, 509 128 109		
INWESTOR	Gmina Rudna pl. Zwycięstwa 15, 59-305 Rudna	
OBIEKT	Świetlica wiejska	SKALA 1 : 100
NAZWA RYS.	Rzut przyziemia – rozbiórki	15.03.2021r.
ADRES	Mleczno, gm. Rudna dz. nr 27	RYS. NR 2
BRANŻA	Cz. budowlana	
PROJEKTOWAŁ	mgr inż. Ryszard Nikończuk upr. 75/84/Lw	

mgr inż. Ryszard Nikończuk
Up. do projektowania i kierowania robotami
w specjalności konstrukcyjno-budowlanej
upr. 11/90/Lw
w zakresie instalacji sanitarnych upr. 75/84/Lw

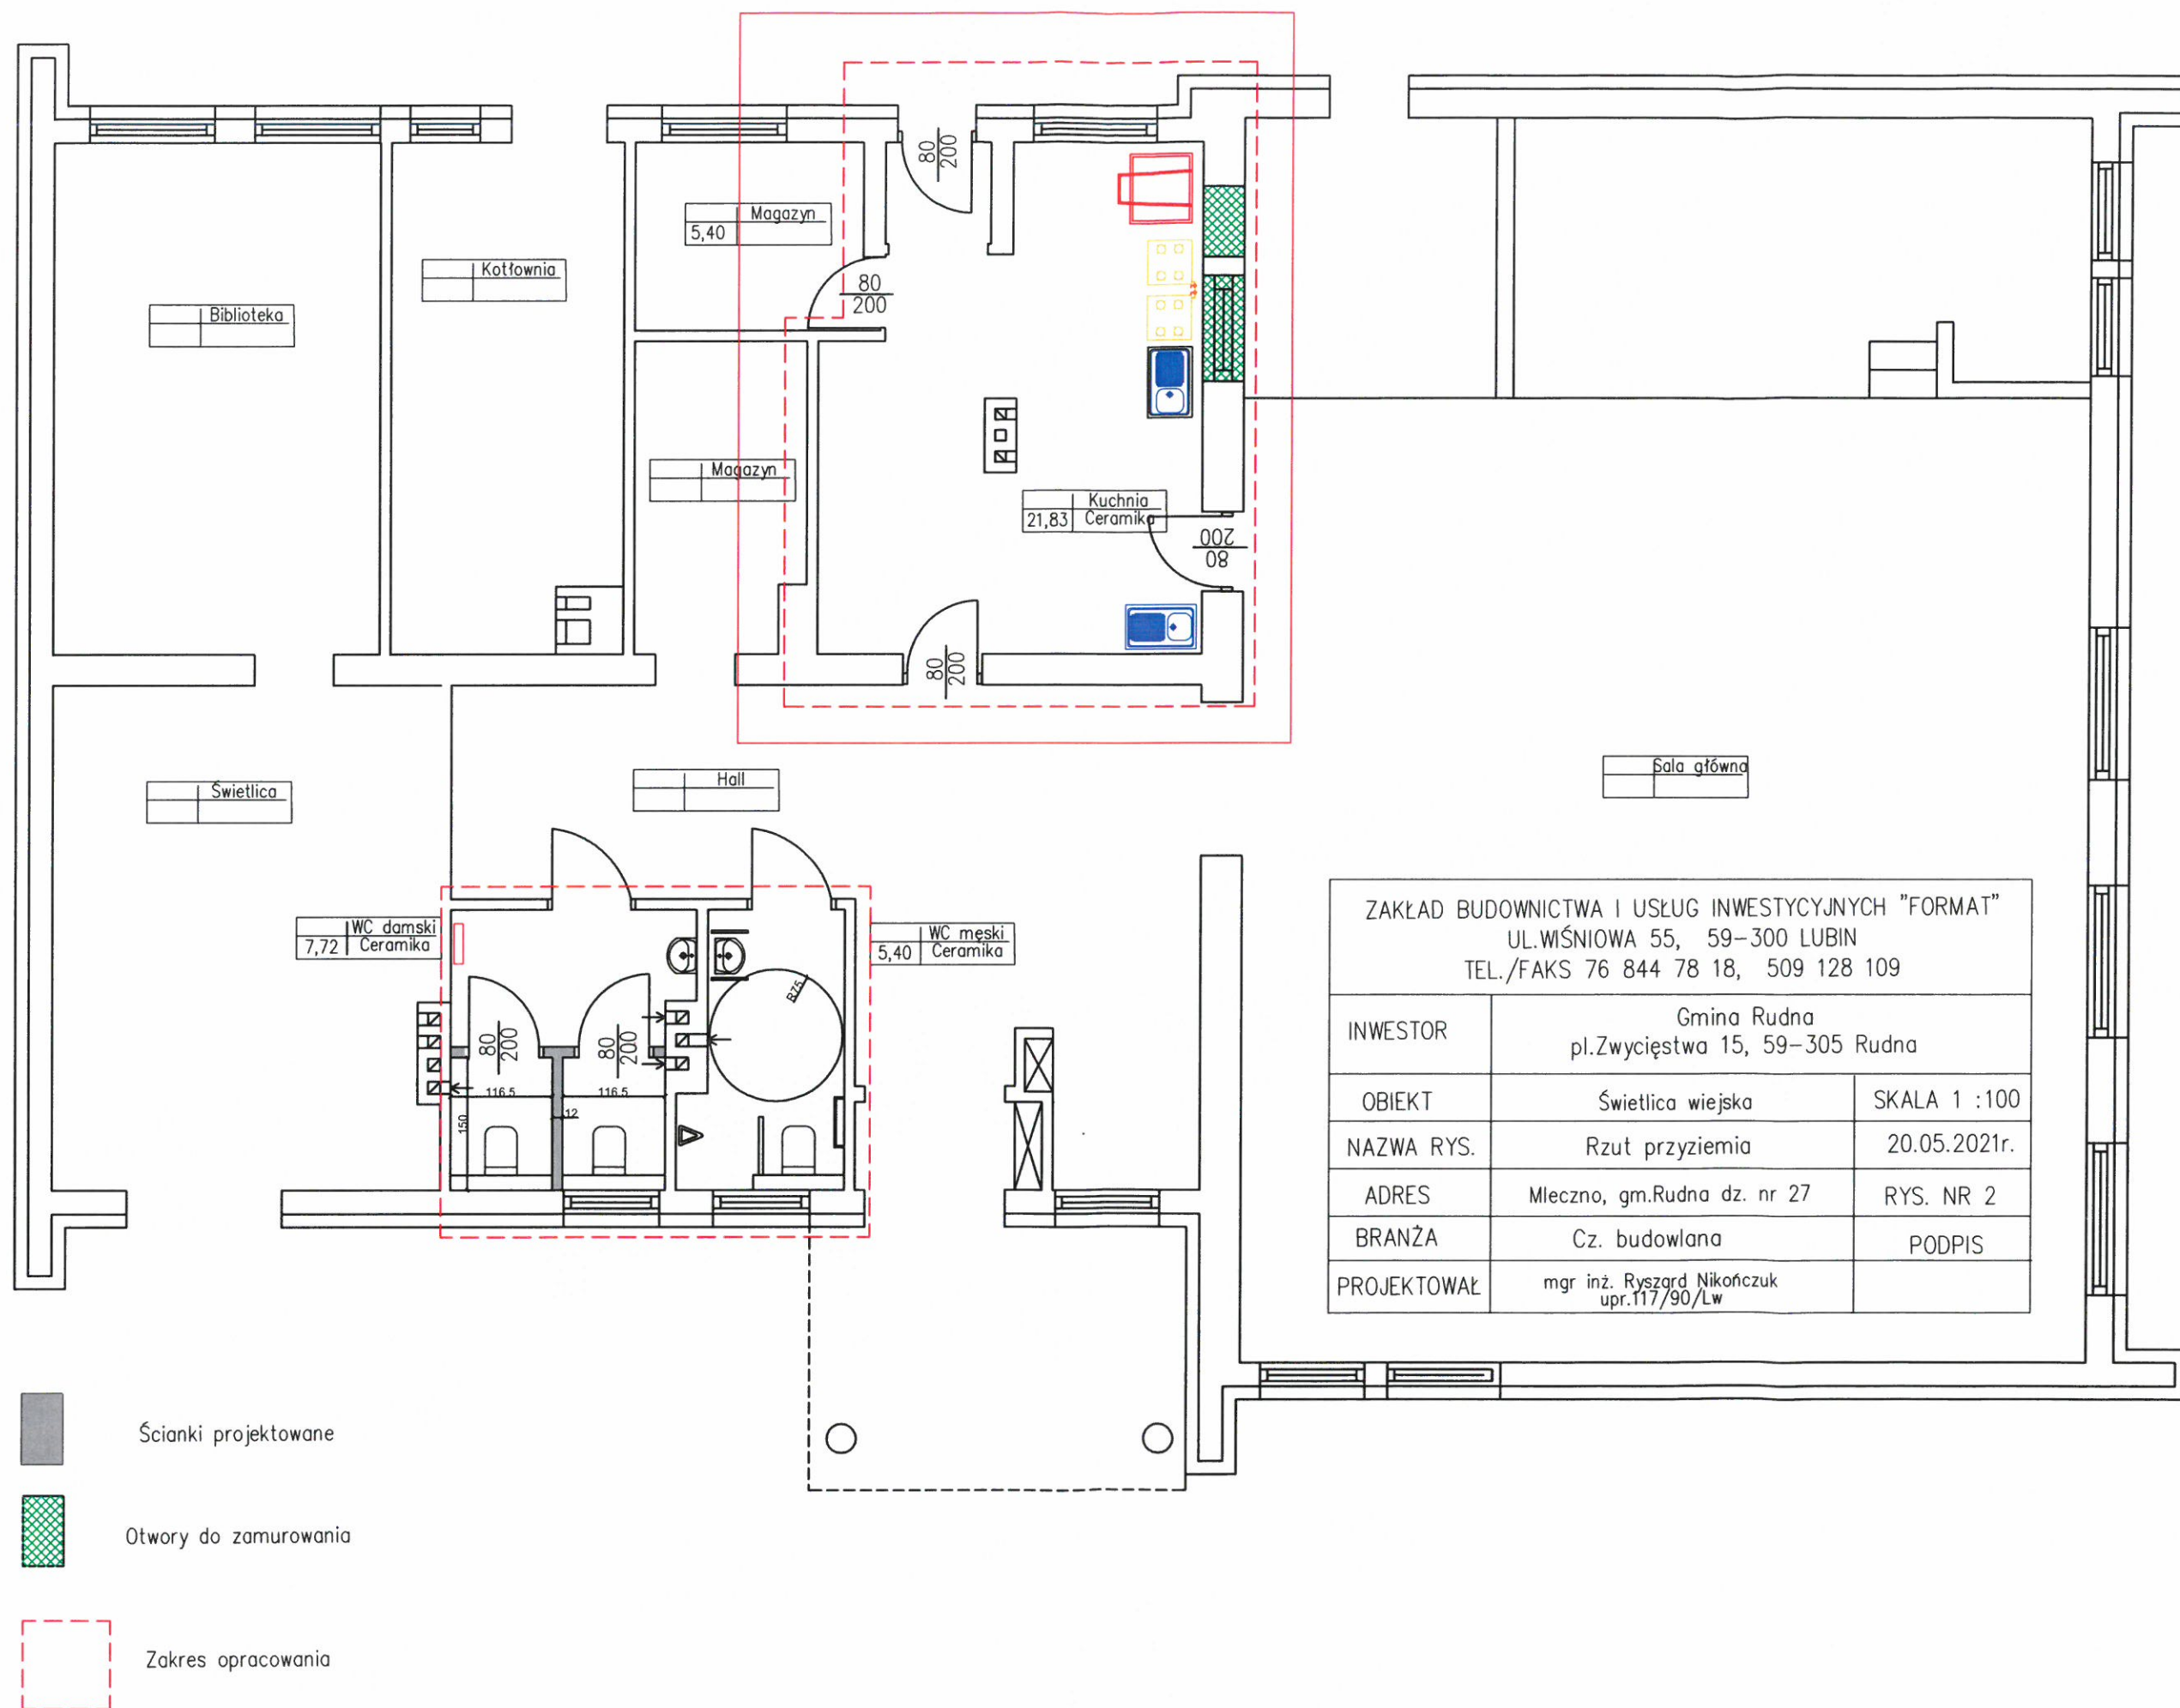

ZAKŁAD BUDOWNICTWA I USŁUG INWESTYCYJNYCH "FORMAT" UL. WIŚNIOWA 55, 59-300 LUBIN TEL./FAKS 76 844 78 18, 509 128 109		
INWESTOR	Gmina Rudna pl. Zwycięstwa 15, 59-305 Rudna	
OBIEKT	Świetlica wiejska	SKALA 1 : 100
NAZWA RYS.	Rzut przyziemia	20.05.2021r.
ADRES	Mleczno, gm. Rudna dz. nr 27	RYS. NR 2
BRANŻA	Cz. budowlana	PODPIS
PROJEKTOWAŁ	mgr inż. Ryszard Nikończuk upr. 117/90/Lw	

