


DO PRZYBORÓW ZACHOWAĆ SPADEK MIN. 2%

- Kanalizacja sanitarna projektowana
- Kanalizacja sanitarna istniejąca

ZAKŁAD BUDOWNICTWA I USŁUG INWESTYCYJNYCH "FORMAT"	
UL. WISNIOWA 55, 59-300 LUBIN	
TEL./FAXS 76 844 78 18, 509 128 109	
INWESTOR	Gmina Rudna
OBIĘKT	pl. Zwycięstwa 15, 59-305 Rudna
NAZWA RYS.	Ścieżnica Węjska
ADRES	Rozwinięcie instalacji kan. sanitarnej
BRANŻA	Mecznio dz. nr 27
PROJEKTOWAŁ	SANITARNIA
	mgr inż. Ryszard Niekoszak
	upr. 75/84/Lw
	SKALA 1 : 100
	20.05.2021
	RYS. NR 6
	PODPIS

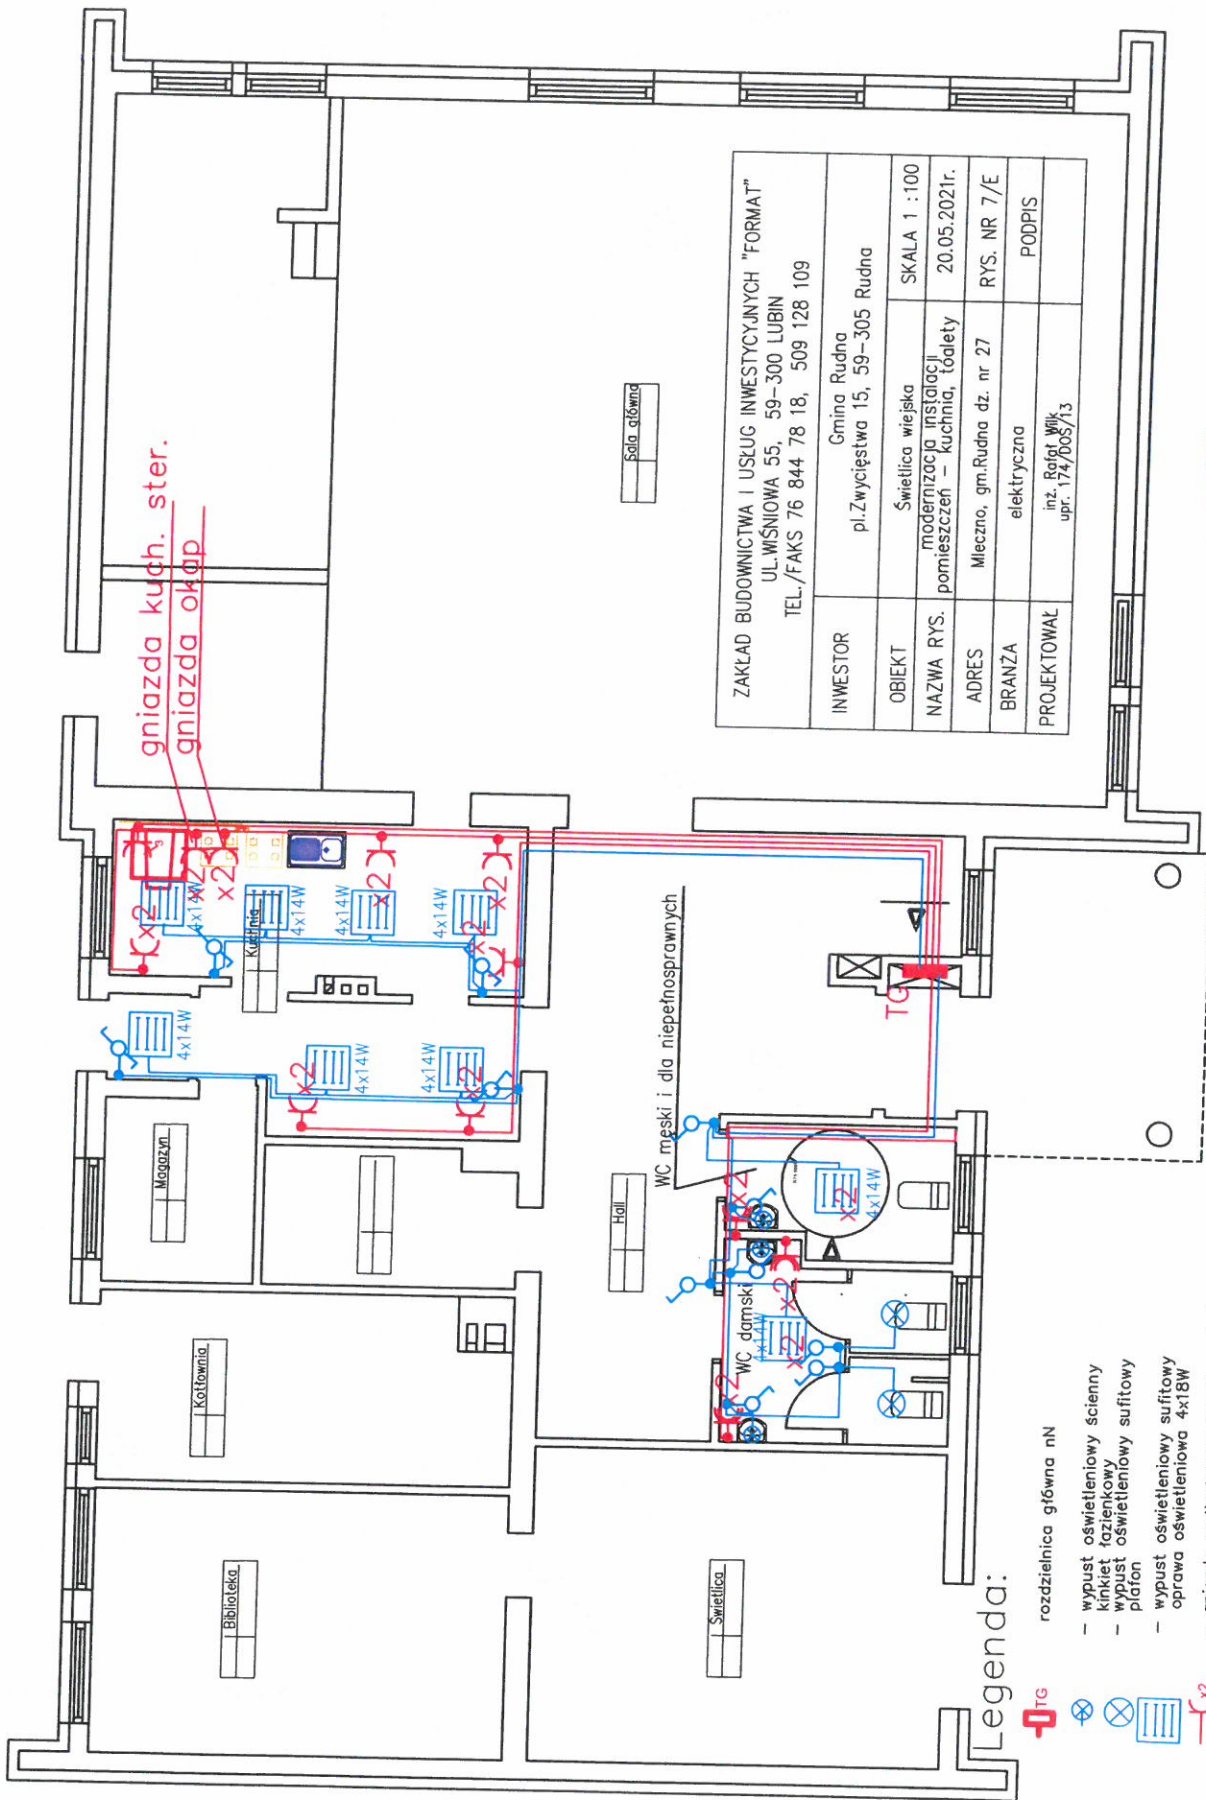


Legenda:

- rozdzielnica główna nN
- wypust oświetleniowy ścienny
- kinkiet fazienkowy
- wypust oświetleniowy sufitowy
- wypust oświetleniowy sufitowy
- oprawa oświetleniowa 4x18W
- gniazdo podtynkowe podwójne z bolcem uziemiającym 16A, 250V, IP-20
- dwa gniazda bryzgoszczelne min IP44 z bolcem uziemiającym 16A, 250V
- łącznik instalacyjny 1-biegunowy 10A , 250V p/t IP20
- łącznik ściernikowy 10A , 250V p/t IP20
- łącznik instalacyjny schodowy 10A , 250V p/t IP20

ZAKŁAD BUDOWNICTWA I USŁUG INWESTYCYJNYCH "FORMAT"	
UL. WISNIOWA 55, 59-300 LUBIN	
TEL./FAXS 76 844 78 18, 509 128 109	
INWESTOR	Gmina Rudna
OBIEKT	pl. Zwycięstwa 15, 59-305 Rudna
NAZWA RYS.	Świetlica wiejska
ADRES	modernizacja instalacji pomieszczeń - kuchnia, toalety
BRANŻA	Mleczno, gm. Rudna dz. nr 27
PROJEKTOWAŁ	elektryczna
	inż. Rafał Wilk
	upr. 174/DOS/13
	SKALA 1 : 100
	20.05.2021r.
	RYS. NR 7/E
	PODPIS

inż. Rafał Wilk
 Uprawnienia budowlane w specjalności
 Instalacji w zakresie spec. instalacji i urządzeń
 elektrycznych i elektroenergetycznych
 doposażania w ograniczonym zakresie
 nr ewid: 174/DOS/13

istn. YKY(zo) 5x10 z zestawu złączowo-pomiarowego na zewnątrz budynku
wewnętrzna instalacja zasilająca

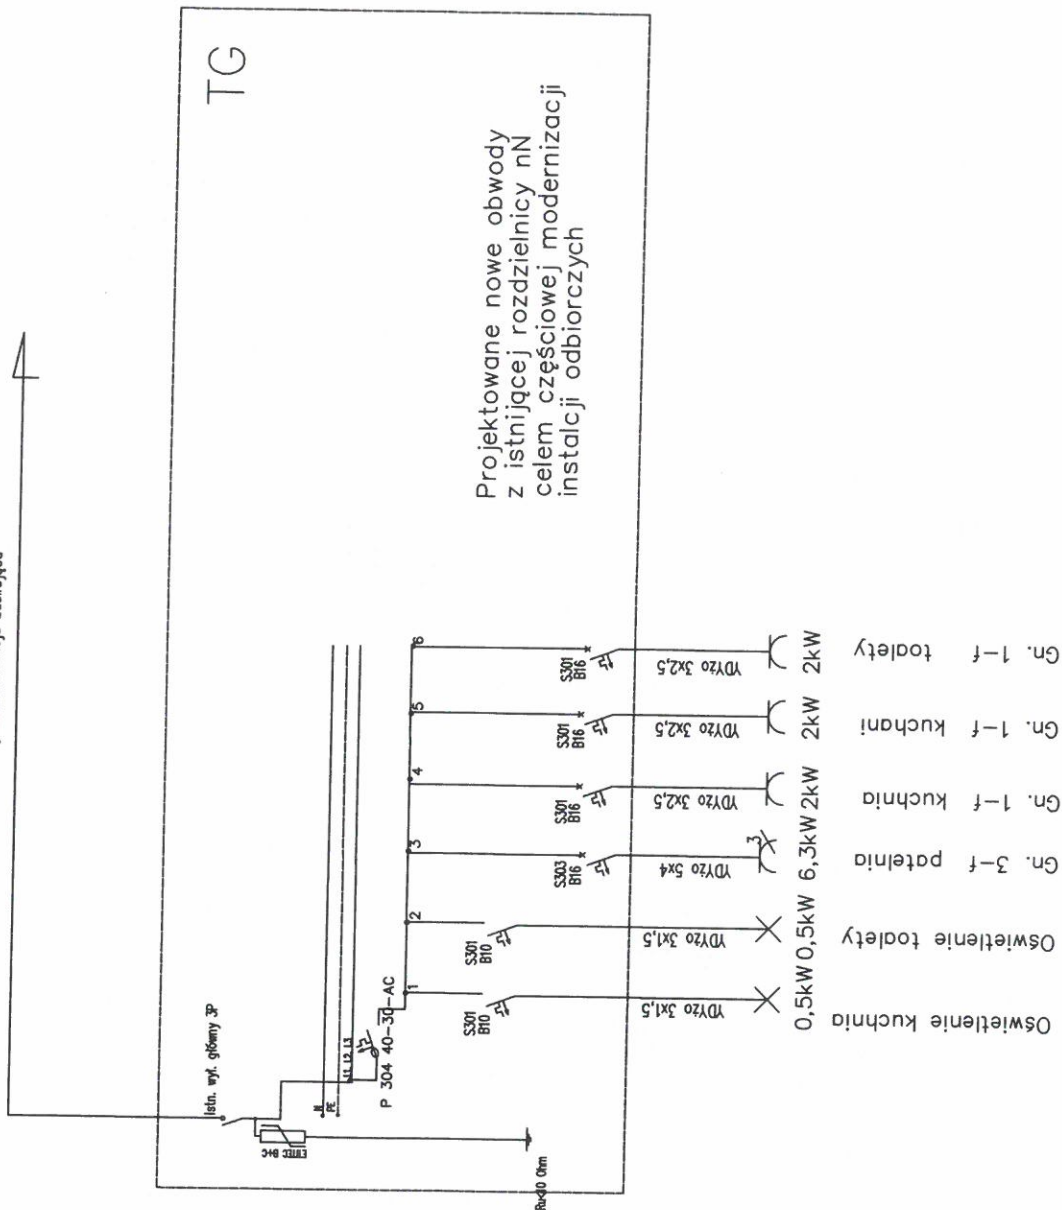

Ochrona przeciwporażeniowa
Samoczynne wyłączenie zasilania
Układ sieci TN-S 400/230V

inż. Rafał Wilk
Uprawnienia do prowadzenia w swojej działalności
Instalacji w zakresie sieci i elektroenergetycznych
do projektowania w ograniczonym zakresie
do projektu ewid. 174/DOS/13

ZAKŁAD BUDOWNICTWA I USŁUG INWESTYCYJNYCH "FORMAT"	
UL. WIŚNIOWA 55, 59-300 LUBIN	
TEL./FAXS 76 844 78 18, 509 128 109	
INWESTOR	Gmina Rudna pl. Zwycięstwa 15, 59-305 Rudna
OBIEKT	Świetlica wiejska
NAZWA RYS.	Rozdzielnica nN TG
ADRES	projektowane obwody elektryczne
BRANŻA	Miejsko, gm. Rudna dz. nr 27
PROJEKTOWAŁ	elektryczna
	inż. Rafał Wilk upr. 174/DOS/13