


DETAL DACHU

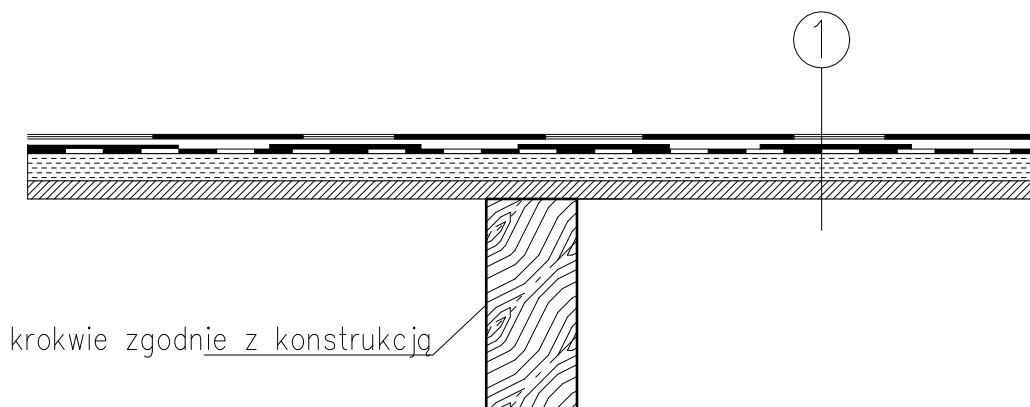

krokwie zgodnie z konstrukcją

1

dachówka bitumiczna

papa podkładowa

płyta OSB 18 mm

podbítka drewniana 12 mm

PROJEKT WIAT REKREACYJNYCH W GM. RUDNA

SKALA 1:20

DETAL POKRYCIA DACHU

BRANZA:
ARCHITEKTURA

DANE GMINA RUDNA
INWESTORA: PL. ZWYCIĘSTWA 15, 59-305 RUDNA

NR RYSUNKU:

Ad1

ADRES
BUDOWY: GM. RUDNA

CZERWIEC 2021

PROJEKTOWAŁ:
mgr inż. arch.
Maciej Pindur
149/02 i 646/86
Spec. architektoniczna

PODPIS:

Pracownia Projektowa "PIK" S.C.
Anna i Maciej PINDUROWIE
44-240 ŻORY, ul. Szeroka 24 tel. 0*32 434-42-20
www.pik.pl e-mail: biuro@pik.pl

PRACOWNIA PROJEKTOWA
pik®