

Oznaczenie kancelaryjne zgłoszenia pracy geodezyjnej: PODOGK.66-40.1.1015.2023  
Nazwa miejscowości: Rudna  
Jednostka ewidencyjna: 021103\_2, Rudna - miasto  
Obręb ewidencyjny: 021103\_2.0021, Rudna  
Działka: 336/3  
Skojce mapy: 5.15.7.31.10.2.2  
Lukad współrzędnych: "2000"  
Poziom odniesienia: PL-EVRF2007-INH  
Oznaczenie granic obszaru, który był przedmiotem  
aktualizacji: ■■■■■■■■


Służebności gruntowe mające wpływ  
na zagospodarowanie gruntów, zlokalizowanych  
w granicach projektowanej inwestycji - NIE USTALONO  
Data opracowania mapy: 23.06.2023r.

Usługi Geodezyjno - Kartograficzne  
GEOPROJEKT  
Krzysztof Obszarński  
59-300 Lubin, ul. Wyszyńskiego 14B/1  
tel/fax (76)8475147 kom.691367735  
Nazwa / imię i nazwisko wykonawcy  
mgr inż. Krzysztof Obszarński:  
GEODETA UPRAWNIENY DO ŚWIADCZENIA  
USŁUG GEODEZYJNYCH I KARTOGRAFICZNYCH  
Świad. Nr 18611 z dn. 18.11.2002 wyd. przez GKG  
59-300 Lubin, ul. Jezynowa 3  
Geodezja uprawnień, nr uprawnień, podpis

Jestem świadomy odpowiedzialności karnej za złożenie fałszywych  
oświadczeń. Oświadczam, że operat techniczny zawierający rezultaty  
prac geodezyjnych w wyniku których powstał niniejszy dokument  
uzyskał pozytywny wynik weryfikacji

Identyfikator zgłoszenia prac geodezyjnych	PODOGK.66-40.1
Organ służby geodezyjnej, który otrzymał zgłoszenie	Starosta Powiatu Lublińskiego
Wykonawca prac geodezyjnych	Usługi Geodezyjno-Kartograficzne GEOPROJEKT Krzysztof Obszarński
Numer protokołu weryfikacji	PODOGK.66-40.1.015.2023_20303
Data pozytywnej weryfikacji	27.06.2023r.
Imię i nazwisko oraz nr uprawnień zawodowych kierownika prac	mgr inż. Krzysztof Obszarński Nr uprawnień 18611

Na mapie do celów projektowych wskazano część graficzną MPZP  
nie uwzględniono części opisowej  
UCHWAŁA NR VIII/577/2019 z dnia 25.07.2019r.  
ZP - tereny zieleni parkowej  
KP - tereny porolkowe  
WS - tereny wod powierzchniowych  
UP - tereny usług publicznych  
d17.MW/U - tereny zabudowy mieszkaniowej wielorodzinnej i usługowej  
▲ ▲ - nieprzeznaczona linia zabudowy

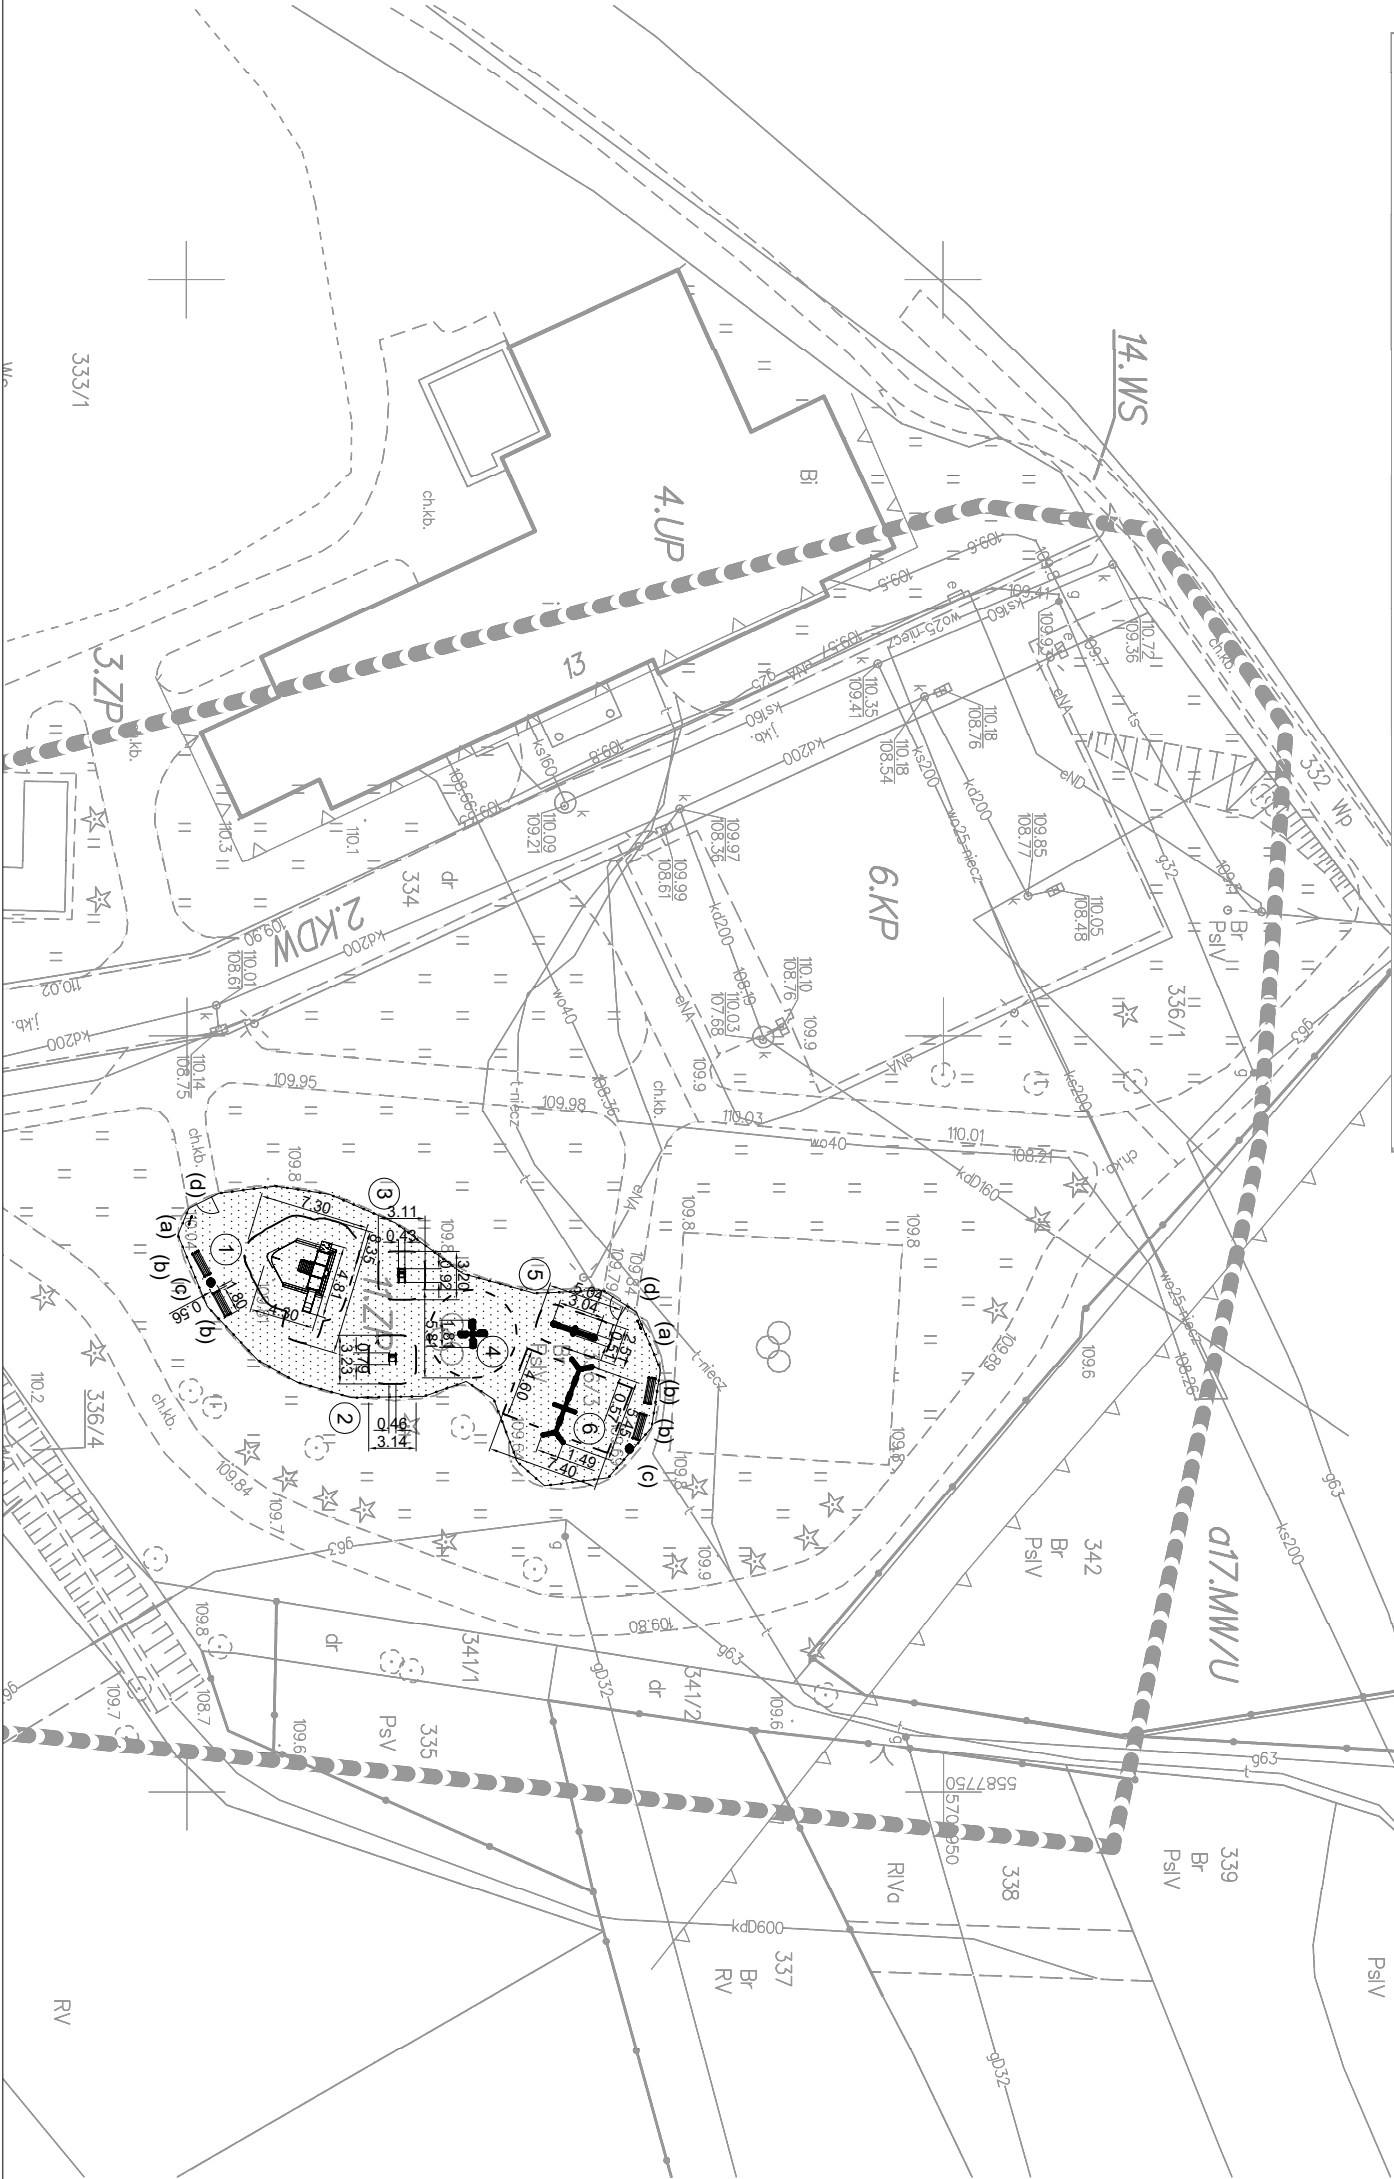

## LEGENDA

Projektowane obiekty malej architektury objęte  
zgłoszeniem

- (1) - Piaskownica statek Quadro,
- (2) - Sprężynowiec Ryba,
- (3) - Sprężynowiec Delfin,
- (4) - Karuzela krzyżowa,
- (5) - Pojedyncza wałka metalowa,
- (6) - Huśtawka potrójna Quadro,

- strefa bezpieczeństwa urządzenia

- (a) - Tablica informacyjna,  
(b) - ławka,  
(c) - Kosz na śmieci  
(d) - Furtka (szer. 1.1m)

Obiekty nie objęte zgłoszeniem:

- ogrodzenie z paneli wysokości 1m,
- nawierzchnia z piasku ( gr. 20 cm )

Wymiary na rysunku w metrach

NAZWA OBIEKTU:		Budowa obiektów malej architektury w miejscu publicznym.			
PPU "SKALA"		ADRES:			
		ul. Wesoła 13 : 59-305 Rudna			
		Identyfikator działki: 021 103_2.0021.336/3			
Projekt:	Zagospod. terenu	nr uprawn.	Special.	data	podpis
Opracował:	mgr inż. Adam Walega	37/93/Lw	konst. bud.	24.07.2023	
Projektant:	mgr inż. arch. Janusz Terpiłowski	41/08/DOA	Arch.	24.07.2023	
Tytuł rysunku:	Projekt zagospodarowania terenu.	stadium	SKALA:	NR RYS/STR	
		PZT			