



Przekrój: A-A

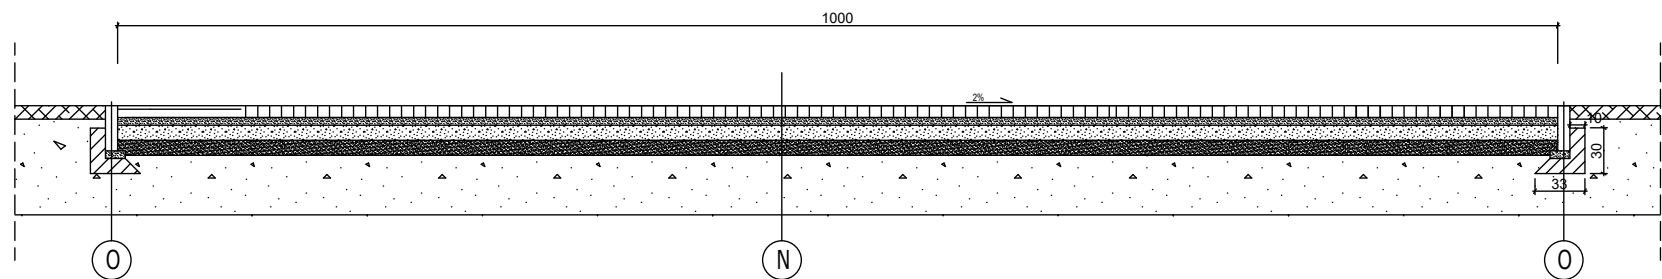

Przekrój: B-B

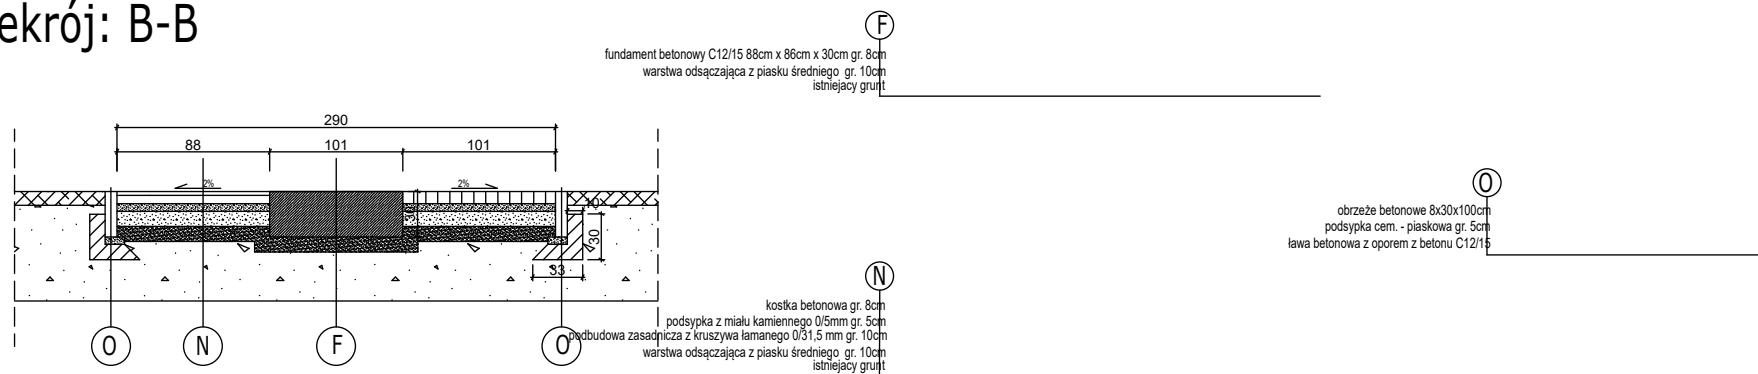

- UWAGA:**
1. Wszystkie wymiary sprawdzić na budowie,
  2. Przy wyznaczaniu spadków poprzecznych i podłużnych bezwzględnie nawiązać się do rzeczywistych rzędnych wysokościowych zastanych na inwestycji,
  3. Wszystkie rysunki należy rozpatrywać łącznie,
  4. Wszystkie elementy ujęte w opisie, a nie ujęte na rysunkach lub ujęte na rysunkach, a nie ujęte w opisie, należy traktować jakby były ujęte w obu. W przypadku rozbieżności w jakimkolwiek z elementów dokumentacji problem należy zgłosić projektantowi, który rozstrzygnie problem,
  5. Zmiany wynikłe w trakcie trwania robót ustalić z projektantem,
  6. Granice działki powinny zostać wskazane przez uprawnionego geodetę.

<b>BIURO PROJEKTÓW</b> <i>ul. Jeleniogórska 46C, 58-400 Kamienna Góra</i> <i>mgr inż. arch. Anna Michno</i> <i>tel.: 604-676-058; www.architekci-amplus.pl</i>					
zadanie: <b>Budowa siłowni zewnętrznej w m. Nieszczyce</b>		projektant główny (architektura): mgr inż. arch. ANNA MICHNO upr nr 284/00/DUW w specjalności architektonicznej bez ograniczeń		temat rysunku: <b>PRZĘKRÓJ A-A; B-B</b>	
inwestor: <b>GMINA RUDNA</b> <b>ul. Pl. Zwycięstwa 15; 59-305 Rudna</b>		konstrukcja: mgr inż. TOMASZ JAREMKIEWICZ upr nr DOS/0006/PBkb/18; DOS/279/10 w specjalności konstrukcyjno-budowlanej i drogowej bez ograniczeń		branża: <b>DROGOWO KONSTRUKCYJNA</b>	faza: <b>PROJEKT BUDOWLANY</b>
adres inwestycji: <b>Nieszczyce (dz. nr 94/38) 59-305 Rudna</b>		data edycji: <b>28 CZERWCA 2023</b>		skala rysunku: <b>1:50</b>	nr rysunku: <b>3</b>