


MAPA ZASADNICZA
SKALA 1:500

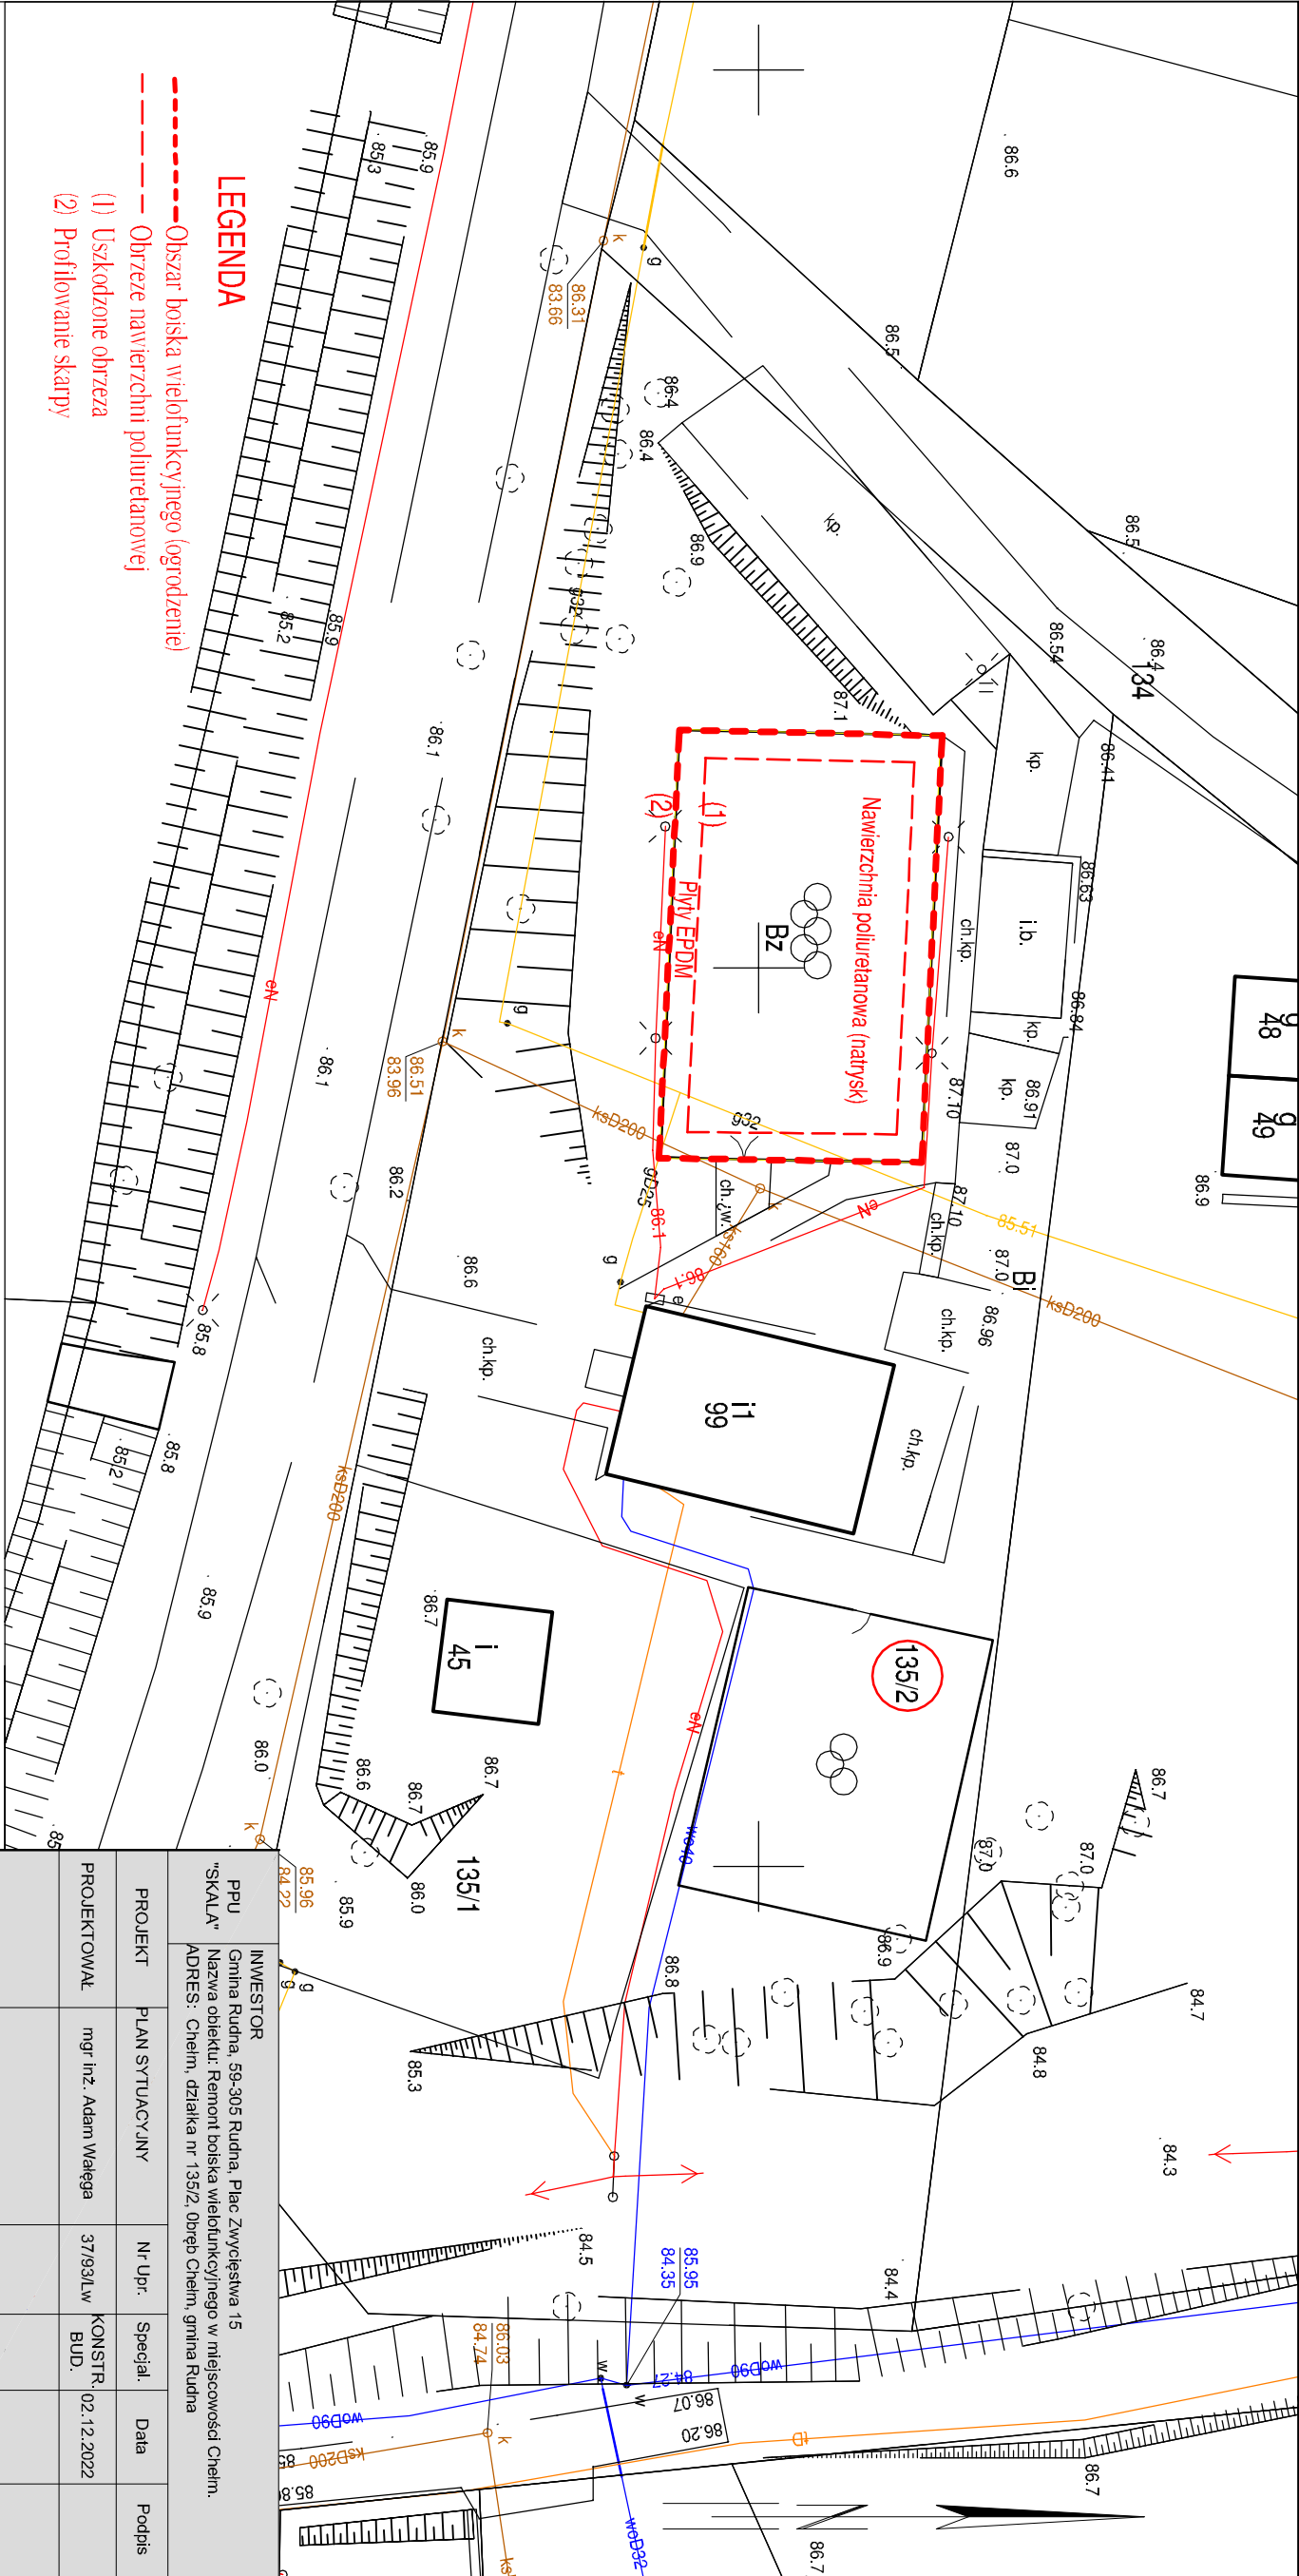

TYTUŁ RYSUNKU		Plan sytuacyjny.		PT	1:200	A01	
PROJEKTOWAŁ		mgr inż. Adam Walega	37/93/LW	KONSTR.	02.12.2022		
PROJEKT		PLAN SYTUACYJNY	Nr Upr.	Specjal.	Data	Podpis	
INWESTOR		PPU					
Gmina Rudna, 59-305 Rudna, Plac Zwycięstwa 15		"SKALA"					
Nazwa obiektu: Remont boiska wielofunkcyjnego w miejscowości Chełm.		Adres: Chełm, działka nr 135/2, Obiekt Chełm, gmina Rudna					