












LEGENDA:

- |   |  |
|---|--|
|    | - Granice administracyjne powiatów i gmin.   |
|    | - Granice administracyjne obrębów geodezyjnych.  |
|  | - Granice działek ewidencyjnych.   |
|  | - Numery działek ewidencyjnych.  |
|  | - Kontur użytku gruntowego.  |
|  | - Oznaczenie użytku gruntowego.  |
| <br>  |  |
|  | - Granica inwestycji nadbudowy OUOW "Żelazny Most" do rz. 205,00 m n.p.m.  |
|  | - Teren, na którym będzie realizowane przedsięwzięcie, oraz obszar znajdujący się w odległości 100 m od granic tego terenu.              |
|  | - Granica terenu, na którym będzie realizowane przedsięwzięcie, oraz obszaru znajdującego się w odległości 100 m od granicy tego terenu. |
|  | - Granica mapy ewidencyjnej.   |

UKŁAD ARKUSZY

 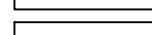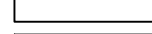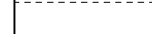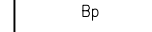

 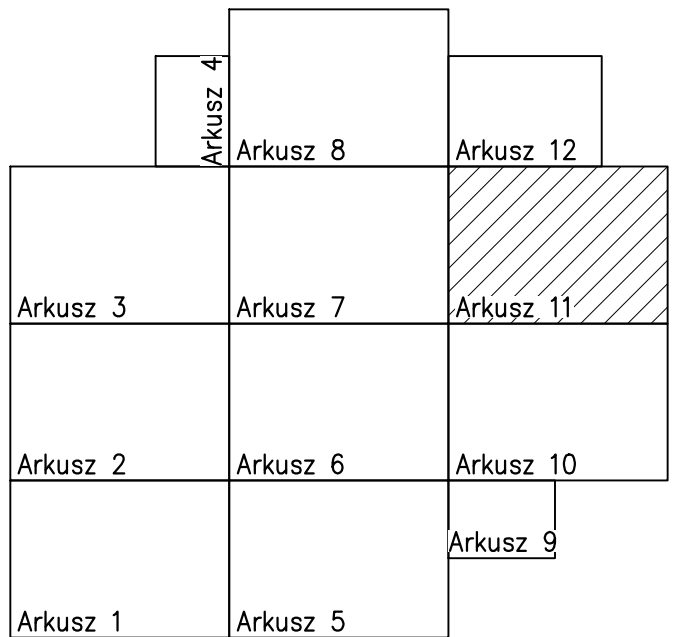**ARKUSZ 11**  
Mapa ewidencyjna  
SKALA 1:2000

Układ odniesienia: PL-ETRF89, układ wsp. płaskich: PL-2000 strefa 5 (15°),  
układ wys.: PL-EVRF2007-NH