




## PRZEKRÓJ KONSTRUKCYJNY A-A

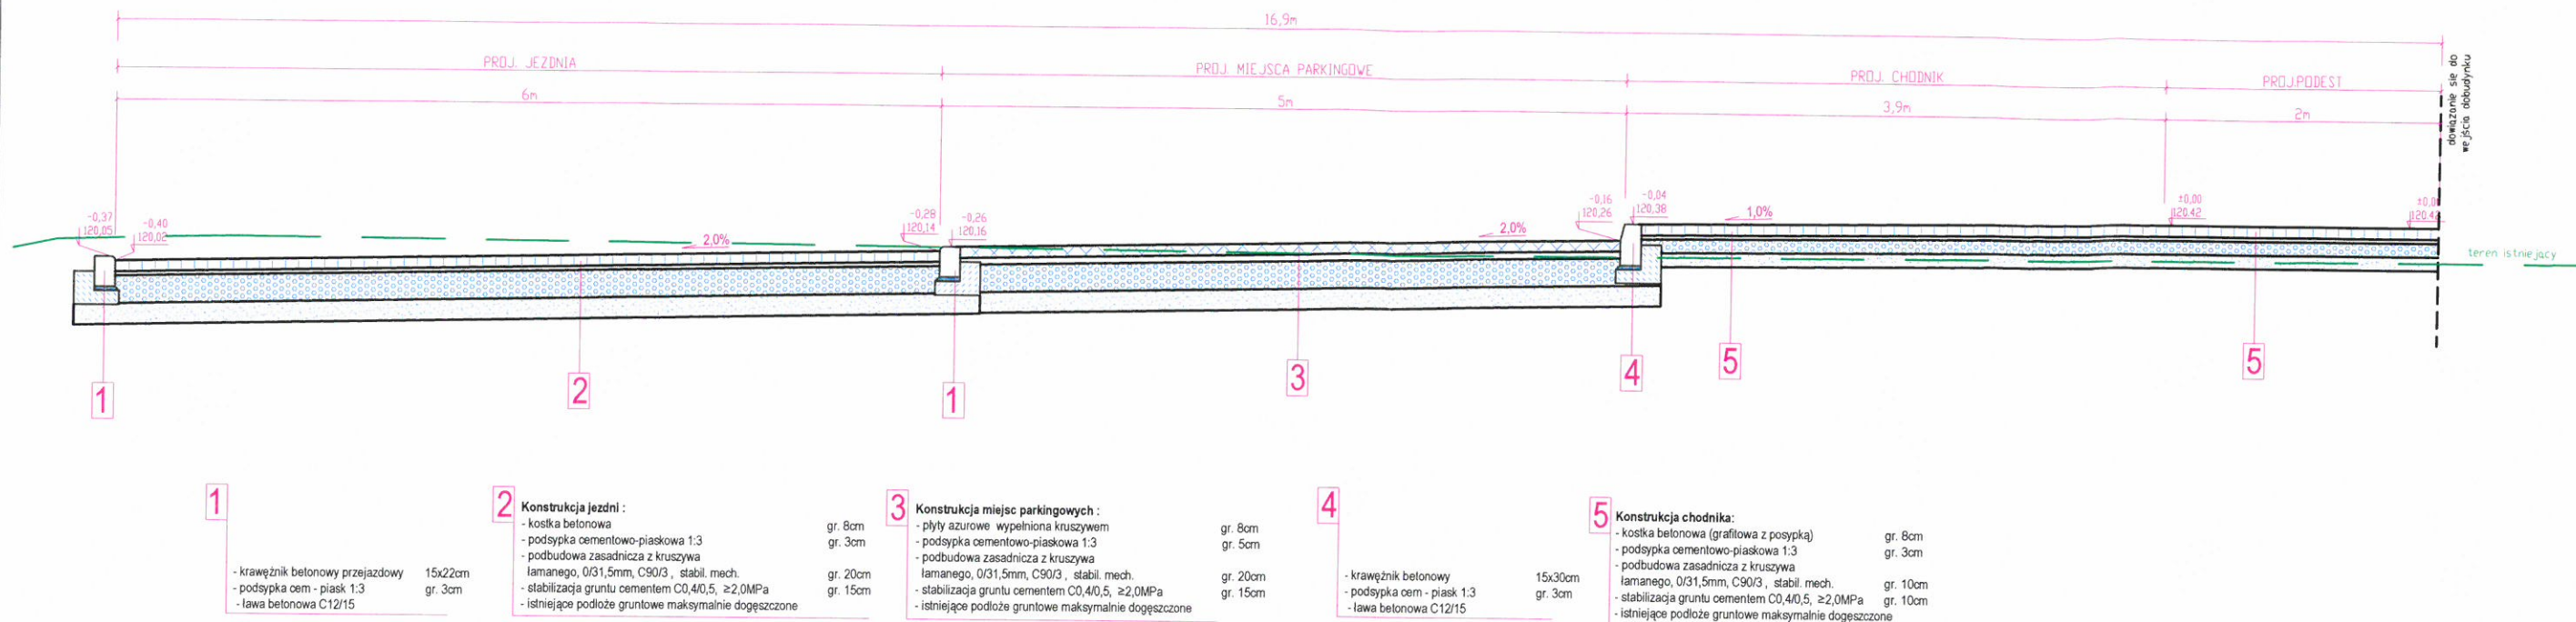

## PRZEKRÓJ KONSTRUKCYJNY B-B

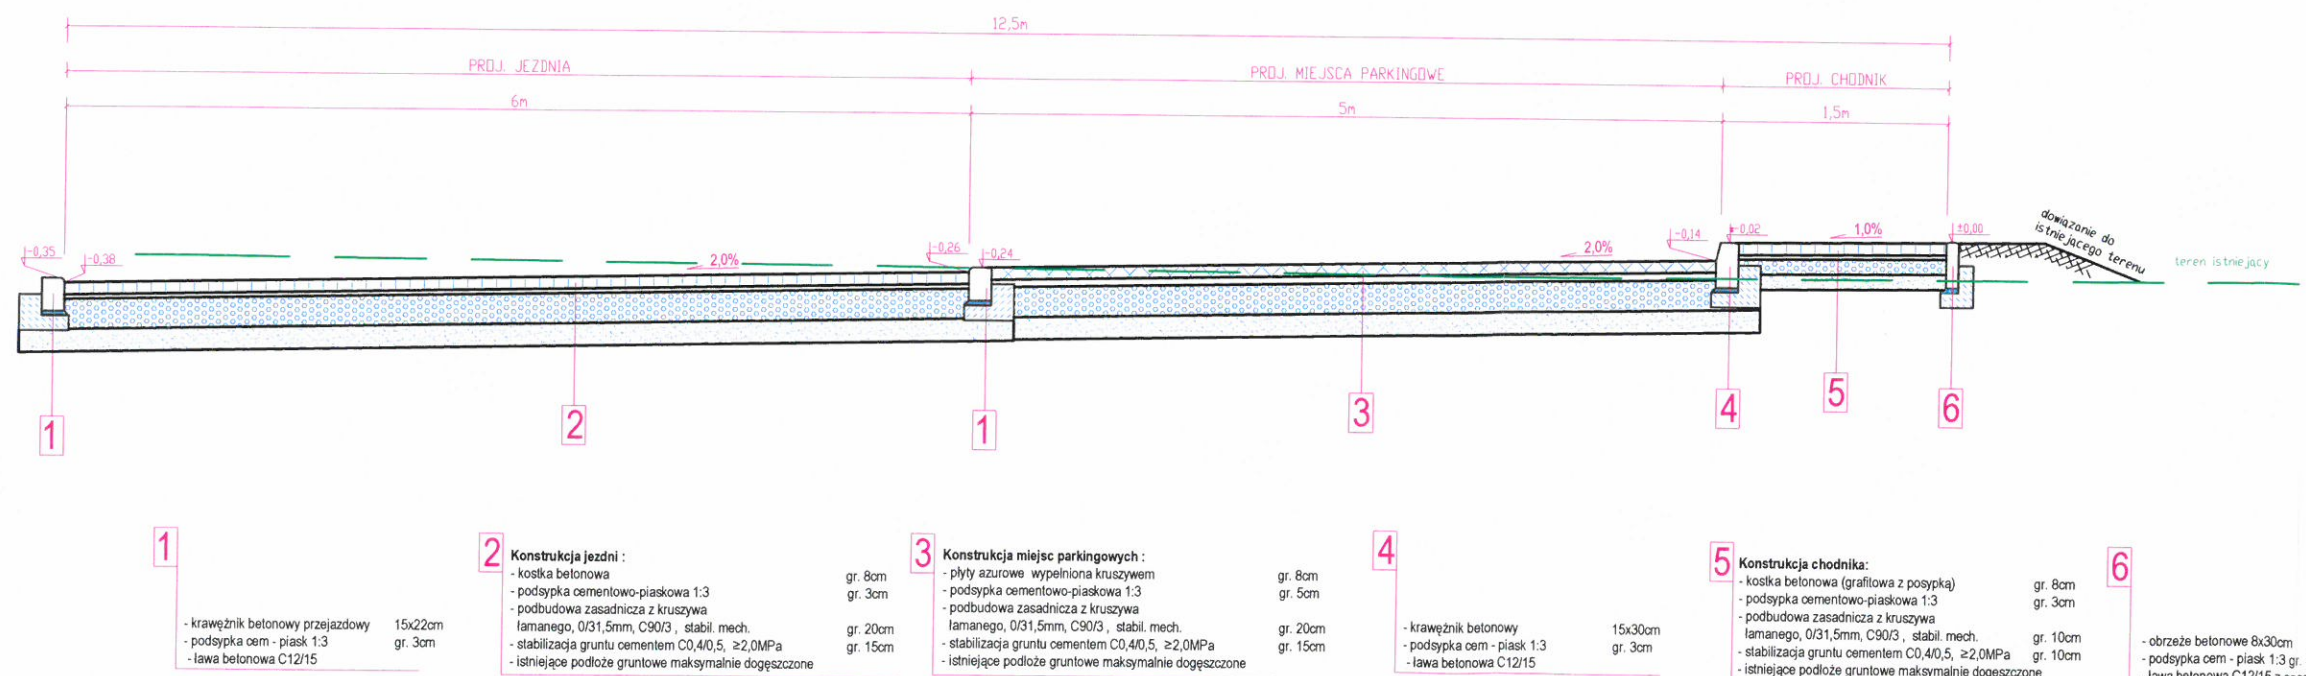

ZAKŁAD BUDOWNICTWA I USŁUG INWESTYCYJNYCH "FORMAT"  
UL. WIŚNIOWA 55, 59-300 LUBIN  
TEL./FAKS 76 844 78 18, 509 128 109

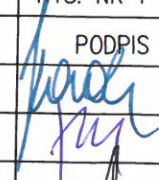INWESTOR	GMINA RUDNA PL. ZWYCIĘSTWA 15, 59-305 RUDNA	
OBIEKT	ADAPTACJA KOTŁOWNI	SKALA 1:50
NAZWA RYS.	PRZEKROJE KONSTRUKCYJNE	10.02.2020
ADRES	RUDNA, UL. LEŚNA DZ. NR 779/1,779/2,779/3	RYS. NR 1-2
BRANŻA	ZAGOSPODAROWANIE TERENU	PODPIS
PROJEKTOWAŁ	mgr inż. arch. Józef Kordas upr. w spec. arch. 400/Ww/74	
PROJEKTOWAŁ	mgr inż. arch. Tomasz Maciejko upr. w spec. arch. 23/ZPOIA/OKK/2007	
OPRACOWAŁ	mgr inż. Ryszard Nikończuk upr. 117/90/Lw, 75/84/Lw	