


PRZEKRÓJ KONSTRUKCYJNY C-C

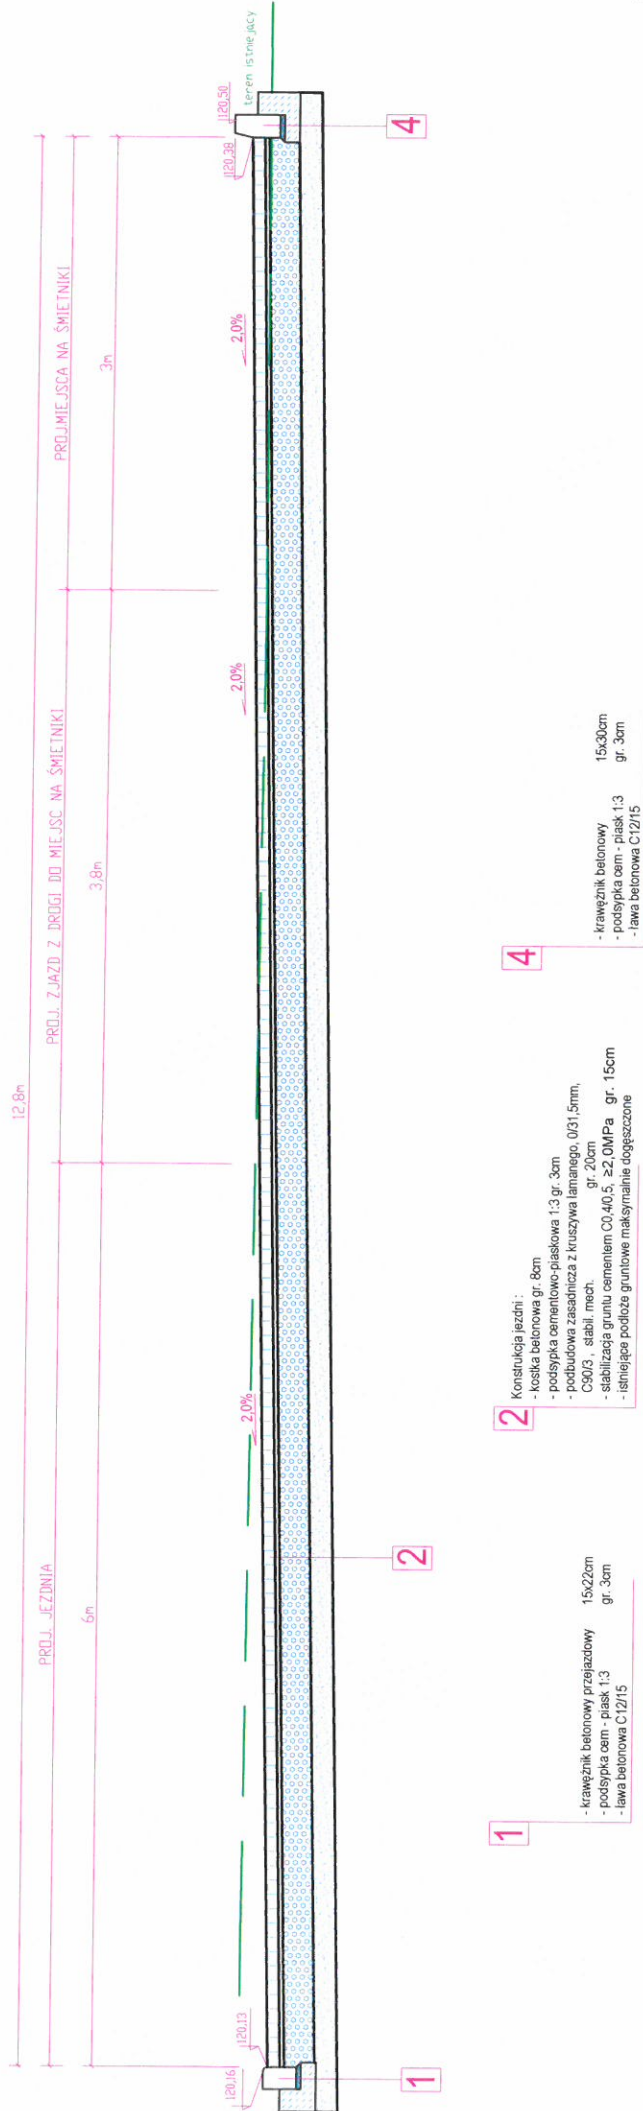

ZAKŁAD BUDOWNICTWA I USŁUG INWESTYCYJNYCH "FORMAT" UL. WIŚNIOWA 55, 59-300 LUBIN TEL./FAKS 76 844 78 18, 509 128 109	
INWESTOR	GMINA RUDNA PL. ZWYCIĘSTWA 15, 59-305 RUDNA
OBIEKT	ADAPTACJA KOTŁOWNI
NAZWA RYS.	PRZEKROJE KONSTRUKCYJNE
ADRES	RUDNA, UL. ŚNA DZ. NR 779/1.779/2.779/3
BRANŻA	ZAGOSPODAROWANIE TERENU
PROJEKTOWAŁ	mgr inż. arch. Józef Kordas upr. w spec. arch. 400/Nw/74
PROJEKTOWAŁ	mgr inż. arch. Tomasz Maciejko upr. w spec. arch. 23/2004/0KK/2007
OPRACOWAŁ	mgr inż. Ryszard Nikińczuk upr. 117/90/Lw, 75/84/Lw