
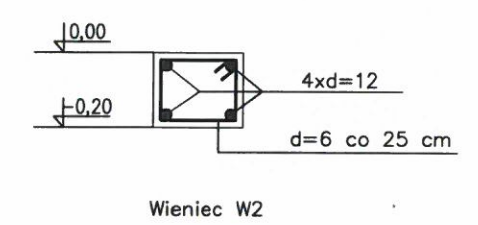
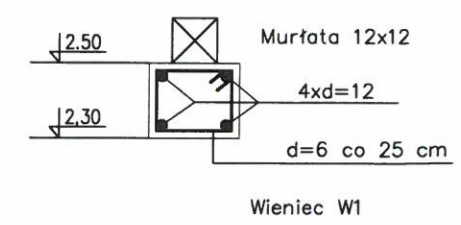


Beton C16/20
Stal A III

ZAKŁAD BUDOWNICTWA I USŁUG INWESTYCYJNYCH "FORMAT"		
UL. WIŚNIOWA 55, 59-300 LUBIN		
TEL./FAKS 76 844 78 18, 509 128 109		
INWESTOR	GMINA RUDNA PL. ZWYCIĘSTWA 15, 59-305 RUDNA	
OBIEKT	ADAPTACJA KOTŁOWNI	SKALA 1:100
NAZWA RYS.	RZUT FUNDAMENTÓW	10.02.2020
ADRES	RUDNA, UL. LEŚNA DZ. NR 779/1	RYS. NR K-1
BRANŻA	KONSTRUKCJA	PODPIS
PROJEKTOWAŁ	mgr inż. Ryszard Nikończuk upr. 117/90/Lw	
SPRAWDZIŁ	mgr inż. Wiera Śnieżko-Nikończuk upr. 37/97/Lw	

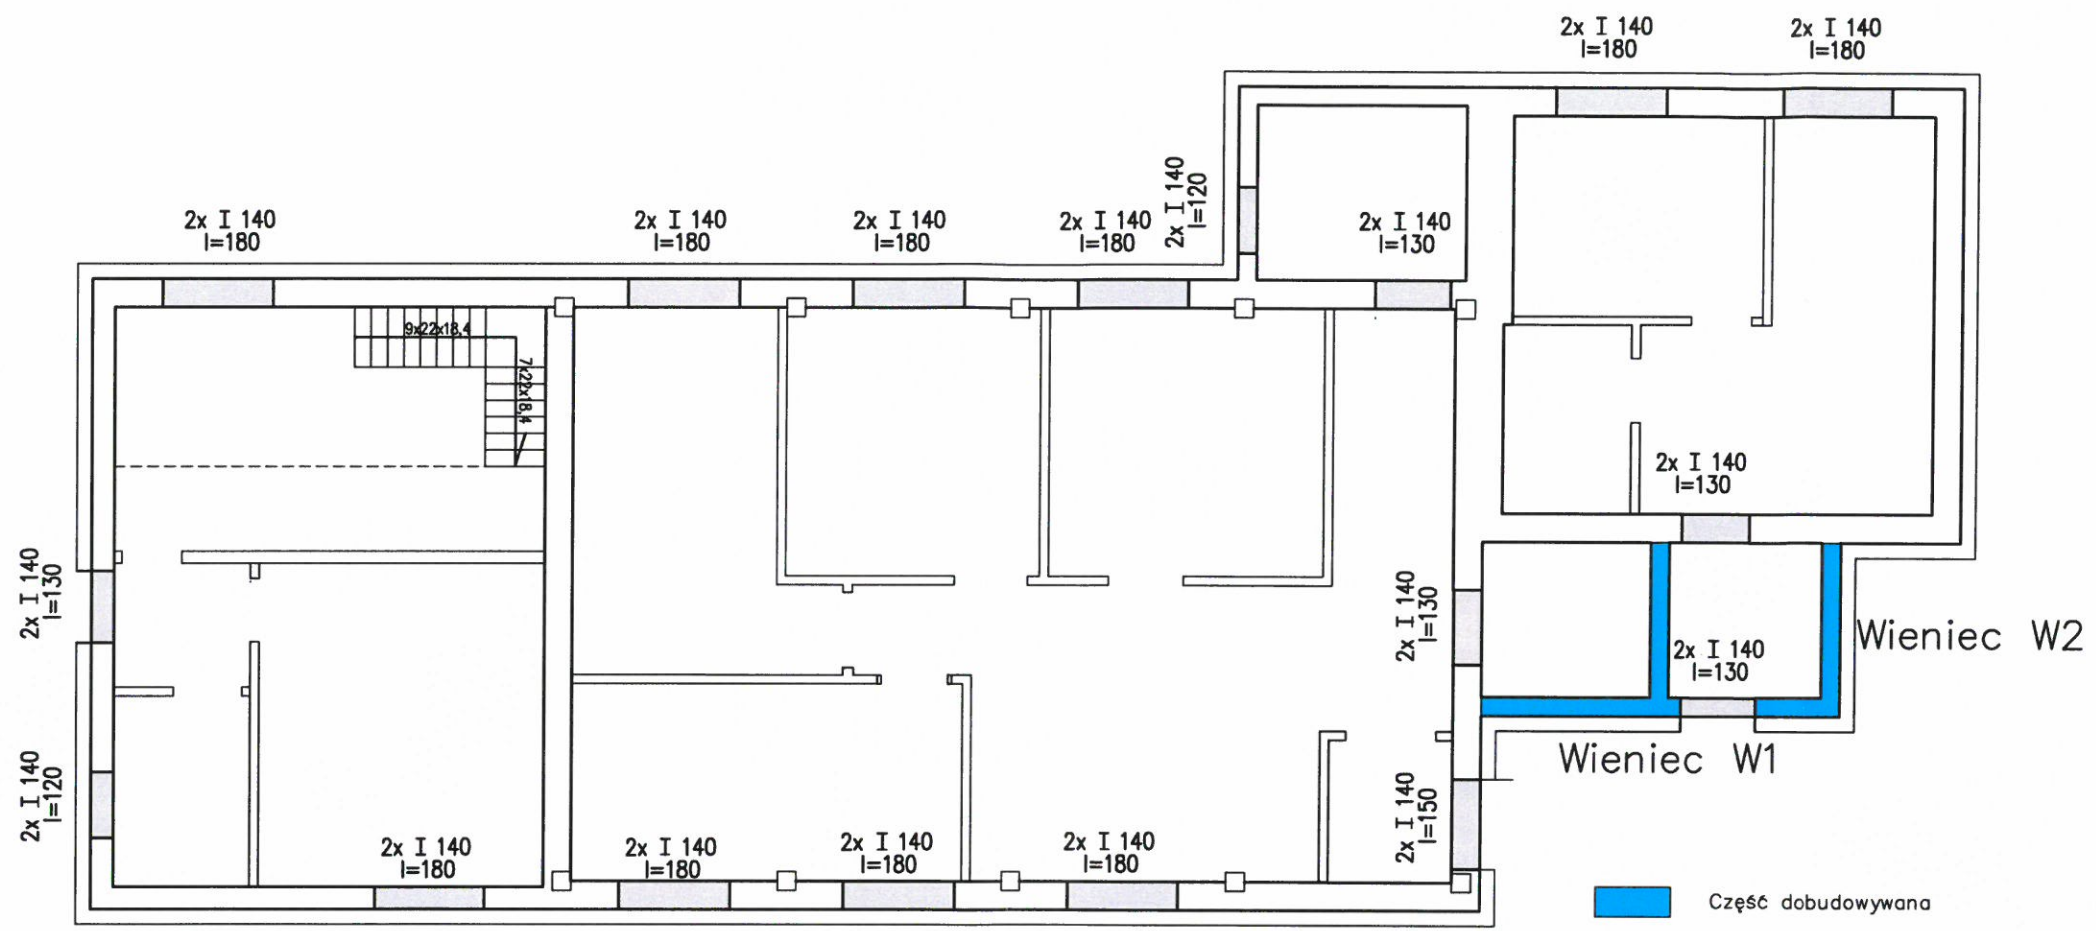

Beton C16/20

Stal A III

ZAKŁAD BUDOWNICTWA I USŁUG INWESTYCYJNYCH "FORMAT"		
UL. WISNIOWA 55, 59-300 LUBIN		
TEL./FAKS 76 844 78 18, 509 128 109		
INWESTOR	GMINA RUDNA PL. ZWYCIĘSTWA 15, 59-305 RUDNA	
OBIEKT	ADAPTACJA KOTŁOWNI	SKALA 1 : 100
NAZWA RYS.	RZUT PRZYZIEMIA	10.02.2020
ADRES	rRDNA, UL. LEŚNA DZ. NR 779/1	RYS. NR K-2
BRANŻA	ARCH.-BUDOWLANA	PODPIS
PROJEKTOWAŁ	mgr inż. Ryszard Nikończuk upr. 117/90/Lw	
SPRAWDZIŁ	mgr inż. Wiera Śnieżko-Nikończuk upr. 37/97/Lw	