
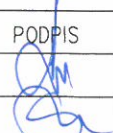


ZAKŁAD BUDOWNICTWA I USŁUG INWESTYCYJNYCH "FORMAT"
UL. WIŚNIOWA 55, 59-300 LUBIN
TEL./FAKS 76 844 78 18, 509 128 109

INWESTOR	GMINA RUDNA PL. ZWYCIĘSTWA 15, 59-305 RUDNA	
OBIEKT	ADAPTACJA KOTŁOWNI	SKALA 1 : 100
NAZWA RYS.	RZUT ANTRESOLI	10.01.2020
ADRES	RUDNA, UL. LEŚNA DZ. NR 779/1	RYS. NR K-3
BRANŻA	KONSTRUKCJA	PODPIS
PROJEKTOWAŁ	mgr inż. Ryszard Nikończuk upr. 117/90/Lw	
SPRAWDZIŁ	mgr inż. Wiera Śnieżko-Nikończuk upr. 37/97/Lw	

ZEWNĘTRZA KRAWĘDŹ ISTNIEJĄCEJ SCIANY

ZEWNĘTRZA KRAWĘDŹ ISTNIEJĄCEJ SCIANY M1

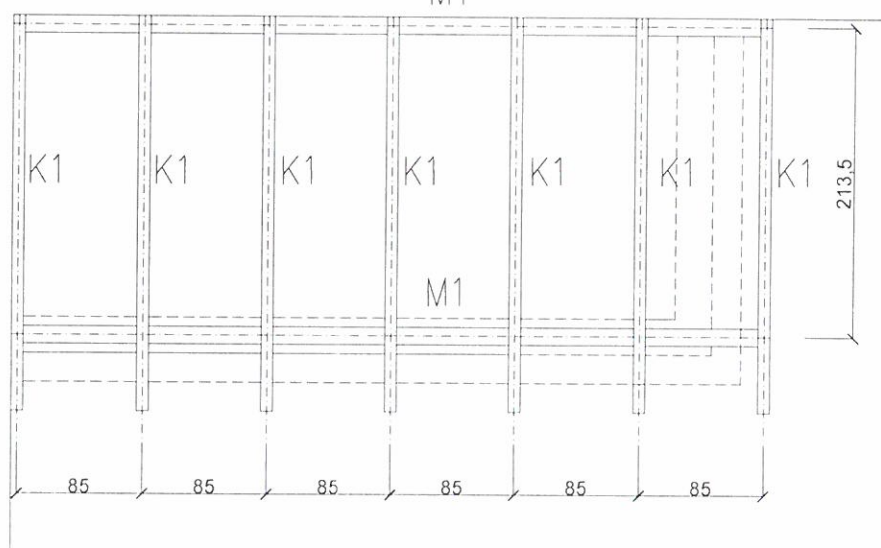

MURŁATA M1 – 12X12
KROKIEW K1 – 8X16

ZAKŁAD BUDOWNICTWA I USŁUG INWESTYCYJNYCH "FORMAT"
UL. WIŚNIOWA 55, 59-300 LUBIN
TEL./FAKS 76 844 78 18, 509 128 109

INWESTOR	GMINA RUDNA PL. ZWYCIĘSTWA 15, 59-305 RUDNA	
OBIEKT	ADAPTACJA KOTŁOWNI	SKALA 1 : 50
NAZWA RYS.	RZUT WIĘZBY	10.01.2020
ADRES	RUDNA, UL. LEŚNA DZ. NR 779/1	RYS. NR K-4
BRANŻA	KONSTRUKCJA	PODPIS
PROJEKTOWAŁ	mgr inż. Ryszard Nikończuk upr. 117/90/Lw	
SPRAWDZIŁ	mgr inż. Wiera Śnieżko-Nikończuk upr. 37/97/Lw	