

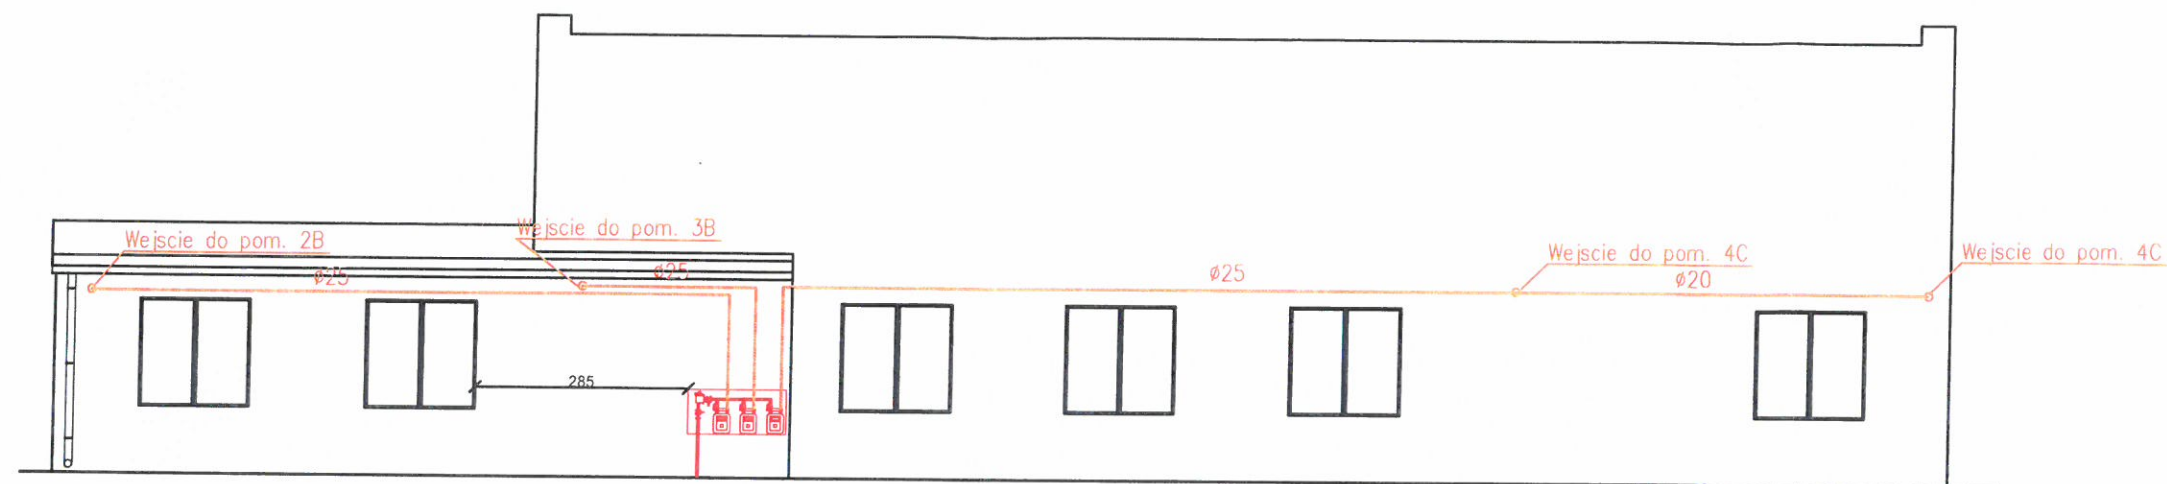



ZAKŁAD BUDOWNICTWA I USŁUG INWESTYCYJNYCH "FORMAT"
UL. WIŚNIOWA 55, 59-300 LUBIN
TEL./FAKS 76 844 78 18, 509 128 109

INWESTOR	GMINA RUDNA PL.ZWYCIĘSTWA 15, 59-305 RUDNA	
OBIEKT	ADAPTACJA KOTŁOWNI	SKALA 1 :100
NAZWA RYS.	RZUT PRZYZIEMIA - INSTALACJA GAZU	10.02.2020
ADRES	RUDNA, UL.ŁĘŚNA DZ. NR 779/1,779/2,779/3	RYS. NR G-1
BRANŻA	SANITARNA	PODPIS
PROJEKTOWAŁ	mgr inż. Ryszard Nikończuk upr.117/90/Lw	
SPAWDZIŁ	mgr inż. Renata Panic upr.127/DOS/11	

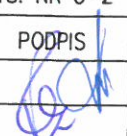

ZAKŁAD BUDOWNICTWA I USŁUG INWESTYCYJNYCH "FORMAT" UL. WIŚNIOWA 55, 59-300 LUBIN TEL./FAKS 76 844 78 18, 509 128 109		
INWESTOR	GMINA RUDNA PL. ZWYCIĘSTWA 15, 59-305 RUDNA	
OBIEKT	ADAPTACJA KOTŁOWNI	SKALA 1 : 100
NAZWA RYS.	ELEWACJA POŁUDNIOWA	10.02.2020
ADRES	RUDNA, UL. ŚNA DZ. NR 779/1, 779/2, 779/3	RYS. NR G-2
BRANŻA	ARCH.-BUDOWLANA	PODPIS
PROJEKTOWAŁ	mgr inż. Ryszard Nikończuk upr. 75/84/Lw	
SPRAWDZIŁ	mgr inż. Rengta Panic upr. 127/DOS/11	

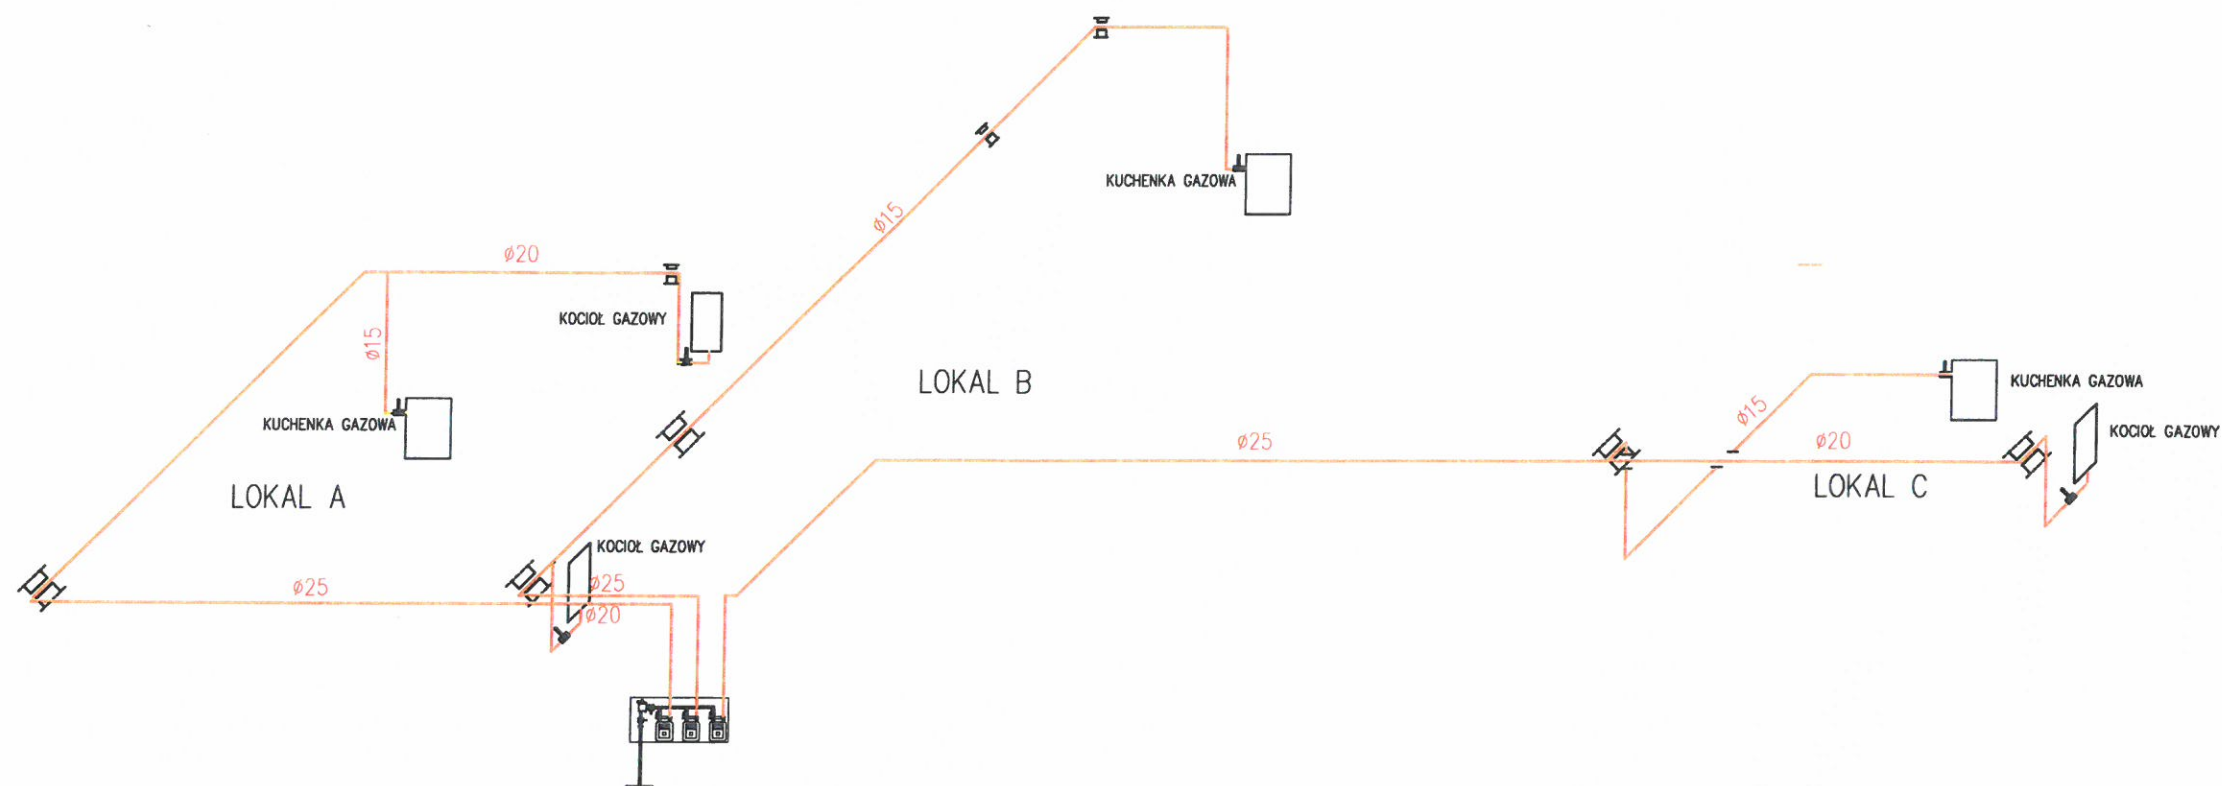

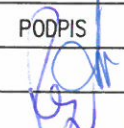ZAKŁAD BUDOWNICTWA I USŁUG INWESTYCYJNYCH "FORMAT" UL. WIŚNIOWA 55, 59-300 LUBIN TEL./FAKS 76 844 78 18, 509 128 109		
INWESTOR	GMINA RUDNA PL. ZWYCIĘSTWA 15, 59-305 RUDNA	
OBIEKT	ADAPTACJA KOTŁOWNI	SKALA 1 : 100
NAZWA RYS.	RZUT PRZYZIEMIA - AKSONOMETRIA GAZU	10.02.2020
ADRES	RUDNA, UL. LEŚNA DZ. NR 779/1.779/2,779/3	RYS. NR G-3
BRANŻA	SANITARNA	PODPIS
PROJEKTOWAŁ	mgr inż. Ryszard Nikończuk upr.117/90/Lw	
SPRAWDZIŁ	mgr inż. Renata Panic upr.127/DOS/11	