



SAMOCZYNNE WYŁĄCZENIE ZASILANIA
UKŁAD SIECI TNC-S

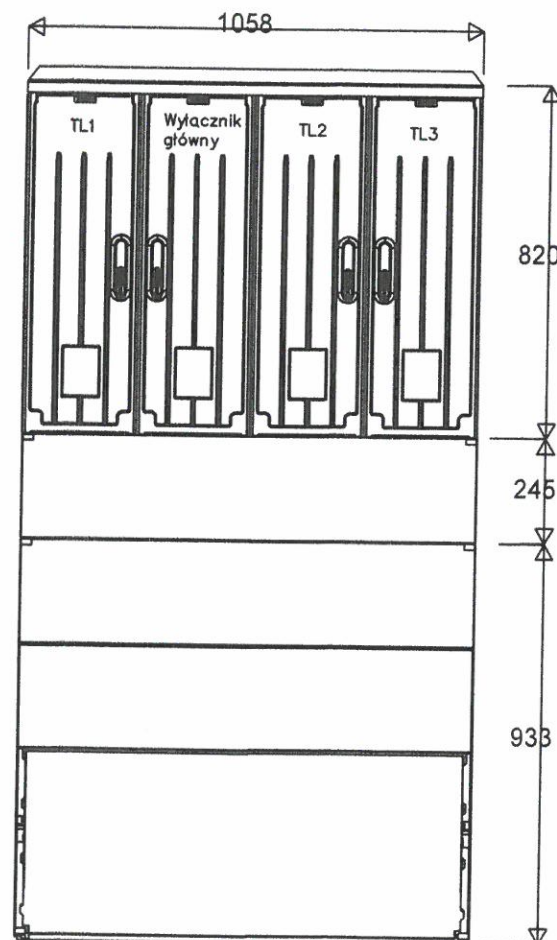

przycisk ppoz. na elewacji budynku przy zestawie złączowo-pomiarowym

(N)HXH-J FE180/E90 2x1,5 L=3m
w rurkach instalacyjnych RL18 podtynkowo

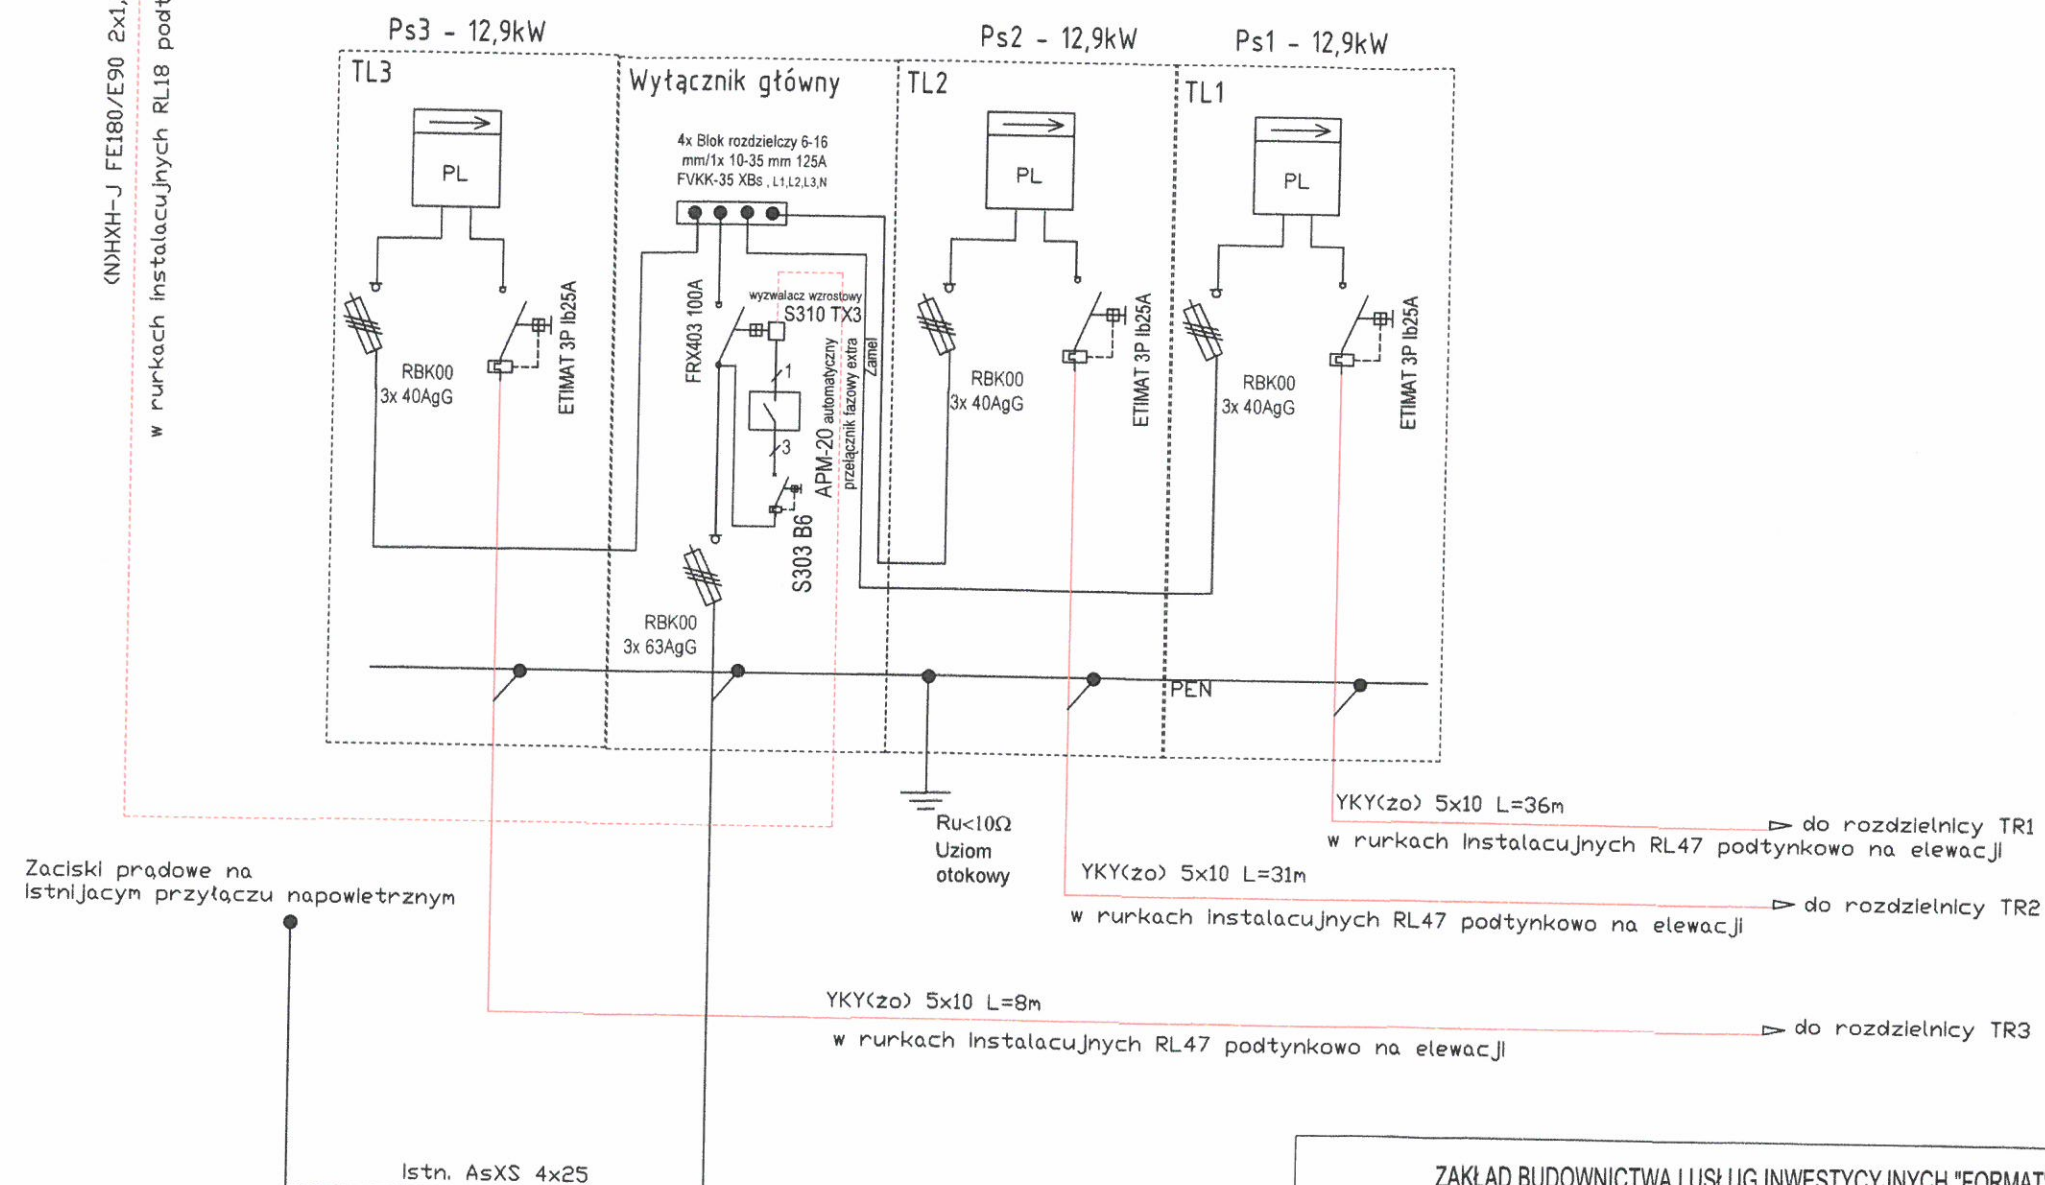

ZAKŁAD BUDOWNICTWA I USŁUG INWESTYCYJNYCH "FORMAT"
UL. WIŚNIOWA 55, 59-300 LUBIN
TEL./FAKS 76 844 78 18, 509 128 109

INWESTOR	GMINA RUDNA PL.ZWYCIĘSTWA 15, 59-305 RUDNA	
OBIEKT	ADAPTACJA KOTŁOWNI	
NAZWA RYS.	Zestaw złączowo-pomiarowy - schemat jednokreskowy	10.01.2020
ADRES	RUDNA, UL. LEŚNA DZ. NR 779/1, 779/2, 779/3	RYS. NR 1/E
BRANŻA	ELEKTRYCZNA	PODPIS
PROJEKTOWAŁ	mgr inż. Agata Domalewska upr. w spec. instalacyjnej w zakresie sieci, instalacji urządzeń elektrycznych i elektroenergetycznych 101/DOŚ/05	
Asystent projektanta	inż. Mariusz Śliwa	
SPRAWDZIŁ	inż. Grzegorz Juźwiak upr. w spec. instalacyjnej w zakresie sieci, instalacji urządzeń elektrycznych i elektroenergetycznych 391/DOŚ/09	