


Uwaga : jako zwody poziome należy wykorzystać metalowe pokrycia, obróbki blacharskie dachu obejmujące ogniomurki o gr blachy >5mm  
Należy zapewnić trwałą ciągłość elektryczną między różnymi ich częściami , wykorzystać taśmy mostkujące

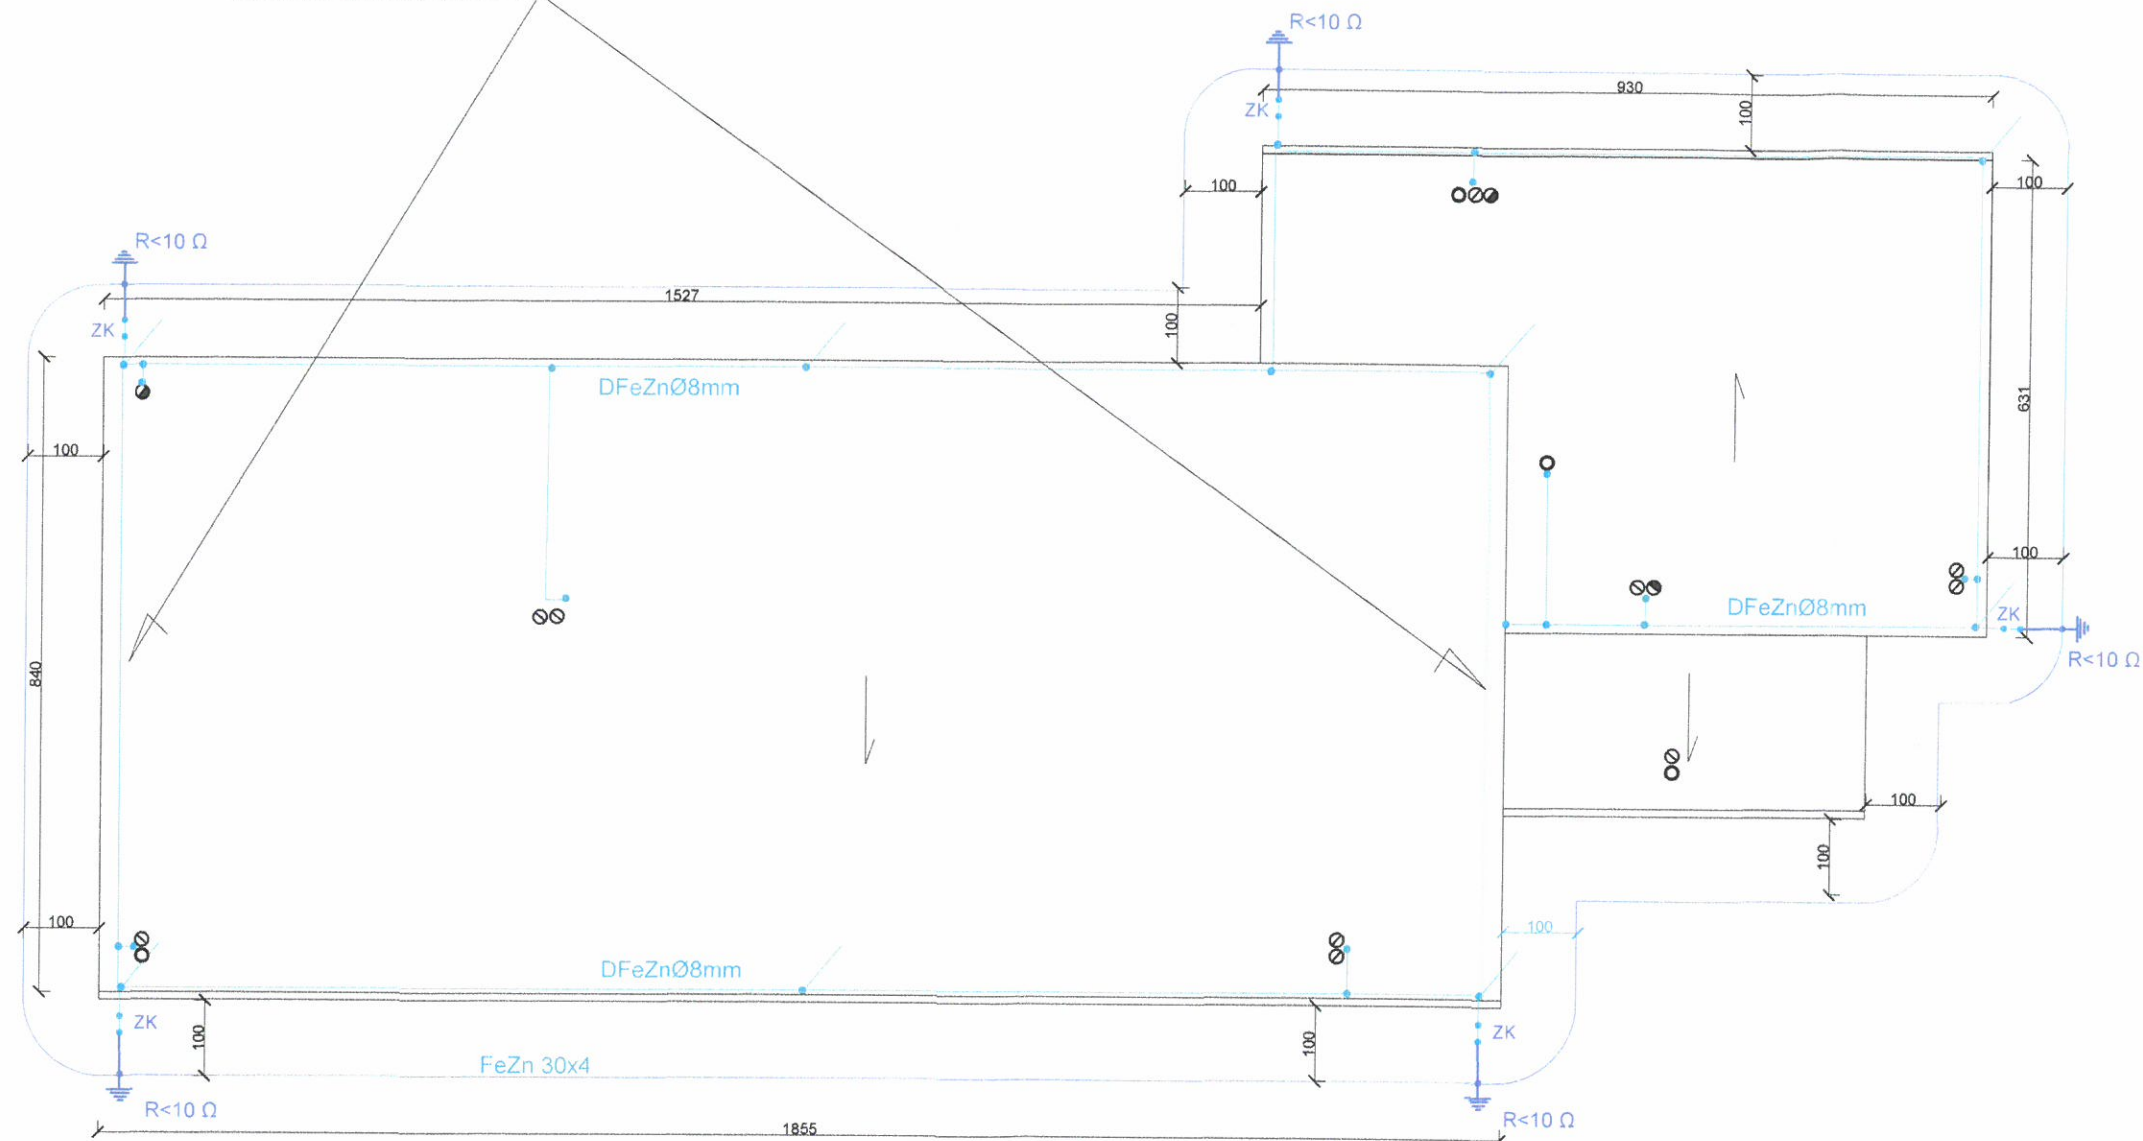

#### LEGENDA

- Uziom otokowy FeZn 30x4 - ułożyć w odległości 1m od fundamentów na głębokości 60cm
- ZK Złącza kontrolne ZK należy instalować w obudowach izolacyjnych wnekowych 150x150x100mm zabudowanych na wysokości 0,3m od poziomu terenu.
- Przewody odprowadzające wykonać drutem FeZnØ8mm prowadzonym w rurach RVS18p/t o grubości ścianki minimum 5mm ułożonych w bruzdach wykonanych w warstwie ocieplenia.
- zwód pionowy - wystający min. 0,5 m

W przypadku montażu na dachu centrali wentylacyjnej , anteny lub innych podobnych urządzeń , w celu ochrony odgromowej zainstalować maszt , np:  
-maszt uziomowy ELKO-BIS o wys. dobranej do kąta ochrony 45

ZAKŁAD BUDOWNICTWA I USŁUG INWESTYCYJNYCH "FORMAT" UL.WIŚNIOWA 55, 59-300 LUBIN TEL./FAKS 76 844 78 18, 509 128 109		
INWESTOR	GMINA RUDNA PL.ZWYCIESTWA 15, 59-305 RUDNA	
OBIEKT	ADAPTACJA KOTŁOWNI	SKALA 1 : 100
NAZWA RYS.	Instalacja odgromowa	10.01.2020
ADRES	RUDNA, UL.ŁEŚNA DZ. NR 779/1,779/2,779/3	RYS. NR 7/E
BRANŻA	ELEKTRYCZNA	PODPIS
PROJEKTOWAŁ	mgr inż. Agata Domalewska upr. w spec. instalacyjnej w zakresie sieci , instalacji urządzeń elektrycznych i elektroenergetycznych 101/005/05	
Asystent projektanta	inż. Mariusz Śliwa	
SPRAWDZIŁ	inż. Grzegorz Juźwiak upr. w spec. instalacyjnej w zakresie sieci , instalacji urządzeń elektrycznych i elektroenergetycznych 391/005/09	