


Skala 1:5000

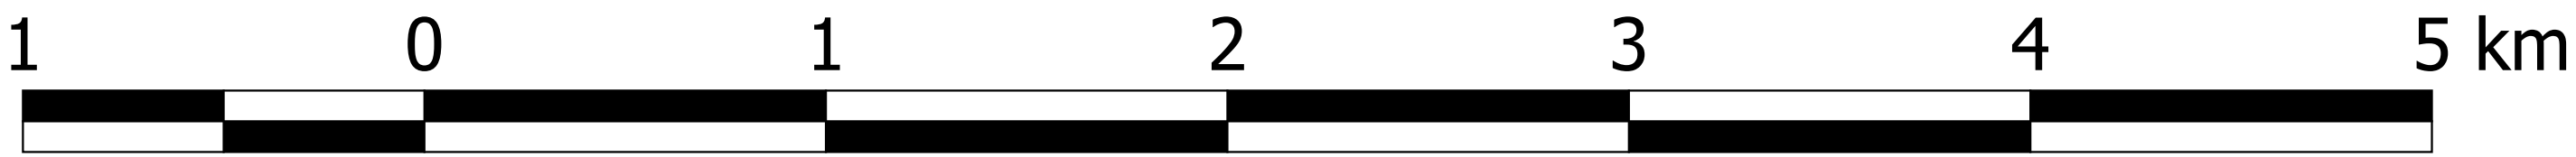

- Obszar zdegradowany i rewitalizacji
- Jednostka osadnicza
- Budynki
- Działki ewidencyjne

