

UCHWAŁA NR 537/197/2022
ZARZĄDU POWIATU W OSTROWI MAZOWIECKIEJ

z dnia 10 sierpnia 2022 r.

w sprawie użyczenia terenu

Na podstawie art. 32 ust. 2 pkt 3 i art. 46 ust.3 ustawy z dnia 5 czerwca 1998 r. o samorządzie powiatowym (Dz. U. z 2022 r. poz. 1526 t.j.) oraz art. 22 ust.1 i ust. 2 ustawy z dnia 21 marca 1985 r. o drogach publicznych (Dz. U. z 2021 r. poz. 1376, zm. Dz.U. z 2021 r. poz. 1005, poz. 1595, Dz.U z 2022 r. poz. 32, poz. 655, poz. 1261) uchwala się, co następuje:

§ 1. Postanawia się użyczyć Gminie Lubotyń część działek oznaczonych w ewidencji gruntów numerami 314/1 oraz 314/2 (łącznie około 20 m²) w obrębie ewidencyjnym Stary Lubotyń gmina Stary Lubotyń, które to leżą w ciągu drogi powiatowej nr 2631W relacji Wólka Seroczyńska - Stary Lubotyń - Rząśnik na czas budowy chodnika. Szczegółowy zakres przedmiotu użyczenia został określony na mapie do celów projektowych w Załączniku nr 1 do uchwały.

2. Szczegółowe warunki określi odrębna umowa.

§ 2. Wykonanie uchwały powierza się Zarządowi Powiatu.

§ 3. Uchwała wchodzi w życie z dniem podjęcia.

WICESTAROSTA

Józef Rostkowski

STAROSTA

Zbigniew Chrupek

Członkowie Zarządu:

Krystyna Gumkowska
Grzegorz Zbigniew Nadratowski
Stefan Kazimierz Rostkowski

MAPA DO CELÓW PROJEKTOWYCH	
Identyfikator zgłoszenia prac geodezyjnych	OG.6640.521.2022
Miejscowość	Lubotyń-Włoki dz. nr 205/1,205/2
Jednostka ewidencyjna	identyfikator 141608 2
	nazwa Stary Lubotyń
Obręb ewidencyjny	identyfikator 0012
	nazwa Lubotyń-Włoki
Nazwa układu współrzędnych	prostokątnych płaskich 2000/21
	wysokości PL-EVRF2007-NH
skala mapy	1:500
Oznaczenie granic obszaru, który był przedmiotem aktualizacji	
Imię i nazwisko oraz numer uprawnień zawodowych kierownika prac geodezyjnych	mgr inż. Andrzej Jasonek upr. 14908
USŁUGI GEODEZYJNE mgr inż. Andrzej Jasonek 07-300 Ostrów Mazowiecka pl. Księżnej Anny Mazowieckiej 6/9U tel. 501 702 518 NIP 7591032810, REGON 55044461	
autor opracowania - mgr inż. Andrzej Jasonek	
Ostrów Mazowiecka dn. 14-04-2022	

Oświadczenie

Niniejszy dokument został opracowany w wyniku prac geodezyjnych i kartograficznych, a rezultaty tych prac przekazano w formie operatu technicznego, który uzyskał pozytywny wynik weryfikacji. Mapa może być wykorzystana w procesie budowlanym. Jestem świadomy odpowiedzialności karnej za złożenie fałszywego oświadczenia.

OG.6640.521.2022

Starosta Ostrowski

OG.6640.521.2022 1 dn. 25.04.2022

USŁUGI GEODEZYJNE
mgr inż. Andrzej Jasonek
07-300 Ostrów Mazowiecka
pl. Księżnej Anny Mazowieckiej 6/9U
tel. 501 702 518
NIP 7591032810, REGON 55044461



Załącznik do uchwały Nr 537/197/2022
Zarządu Powiatu w Ostrowi Mazowieckiej
z dnia 10 sierpnia 2022 r.

Krawężnik najazdowy betonowy 15x22 cm, zanizony

Opornik betonowy 12x25 cm, wtopiony

Obrzeże betonowe 8x30 cm

Chodnik z kostki betonowej

Zjazdy indywidualne z kostki betonowej

Pobocze zjazdów z kruszywa łamanego

Zieleń drogowa

LEGENDA DLA BRANŻY DROGOWEJ
elementy istniejące

Granica pasa drogowego drogi gminnej

Granica pasa drogowego drogi powiatowej 2632W

Granica pasa drogowego drogi powiatowej 2631W

Granica pasa drogowego drogi wewnętrznej

Krawędź jezdni

Chodnik z kostki betonowej - do przełożenia wysokościowego

LEGENDA DLA KANAŁU TECHNOLOGICZNEGO
elementy projektowane

Trasa kanału technologicznego - typ KTU


Trasa kanału technologicznego - typ KTP

Studnia rewizyjna

UTWORZONO NA WERSJI ELEKTRONICZNEJ MAPY DO CELÓW PROJEKTOWYCH WPISANEJ DO
EWDENCJI MATERIAŁÓW PAŃSTWOWEGO ZASOBU GEODEZYJNEGO I KARTOGRAFICZNEGO W
OSTROWI MAZOWIECKIEJ, IDENTYFIKATOR EWDENCYJNY: OG.6640.521.2022

ZA ZGODNOŚĆ Z ORYGINAŁEM MAPY

Teren użyczenia

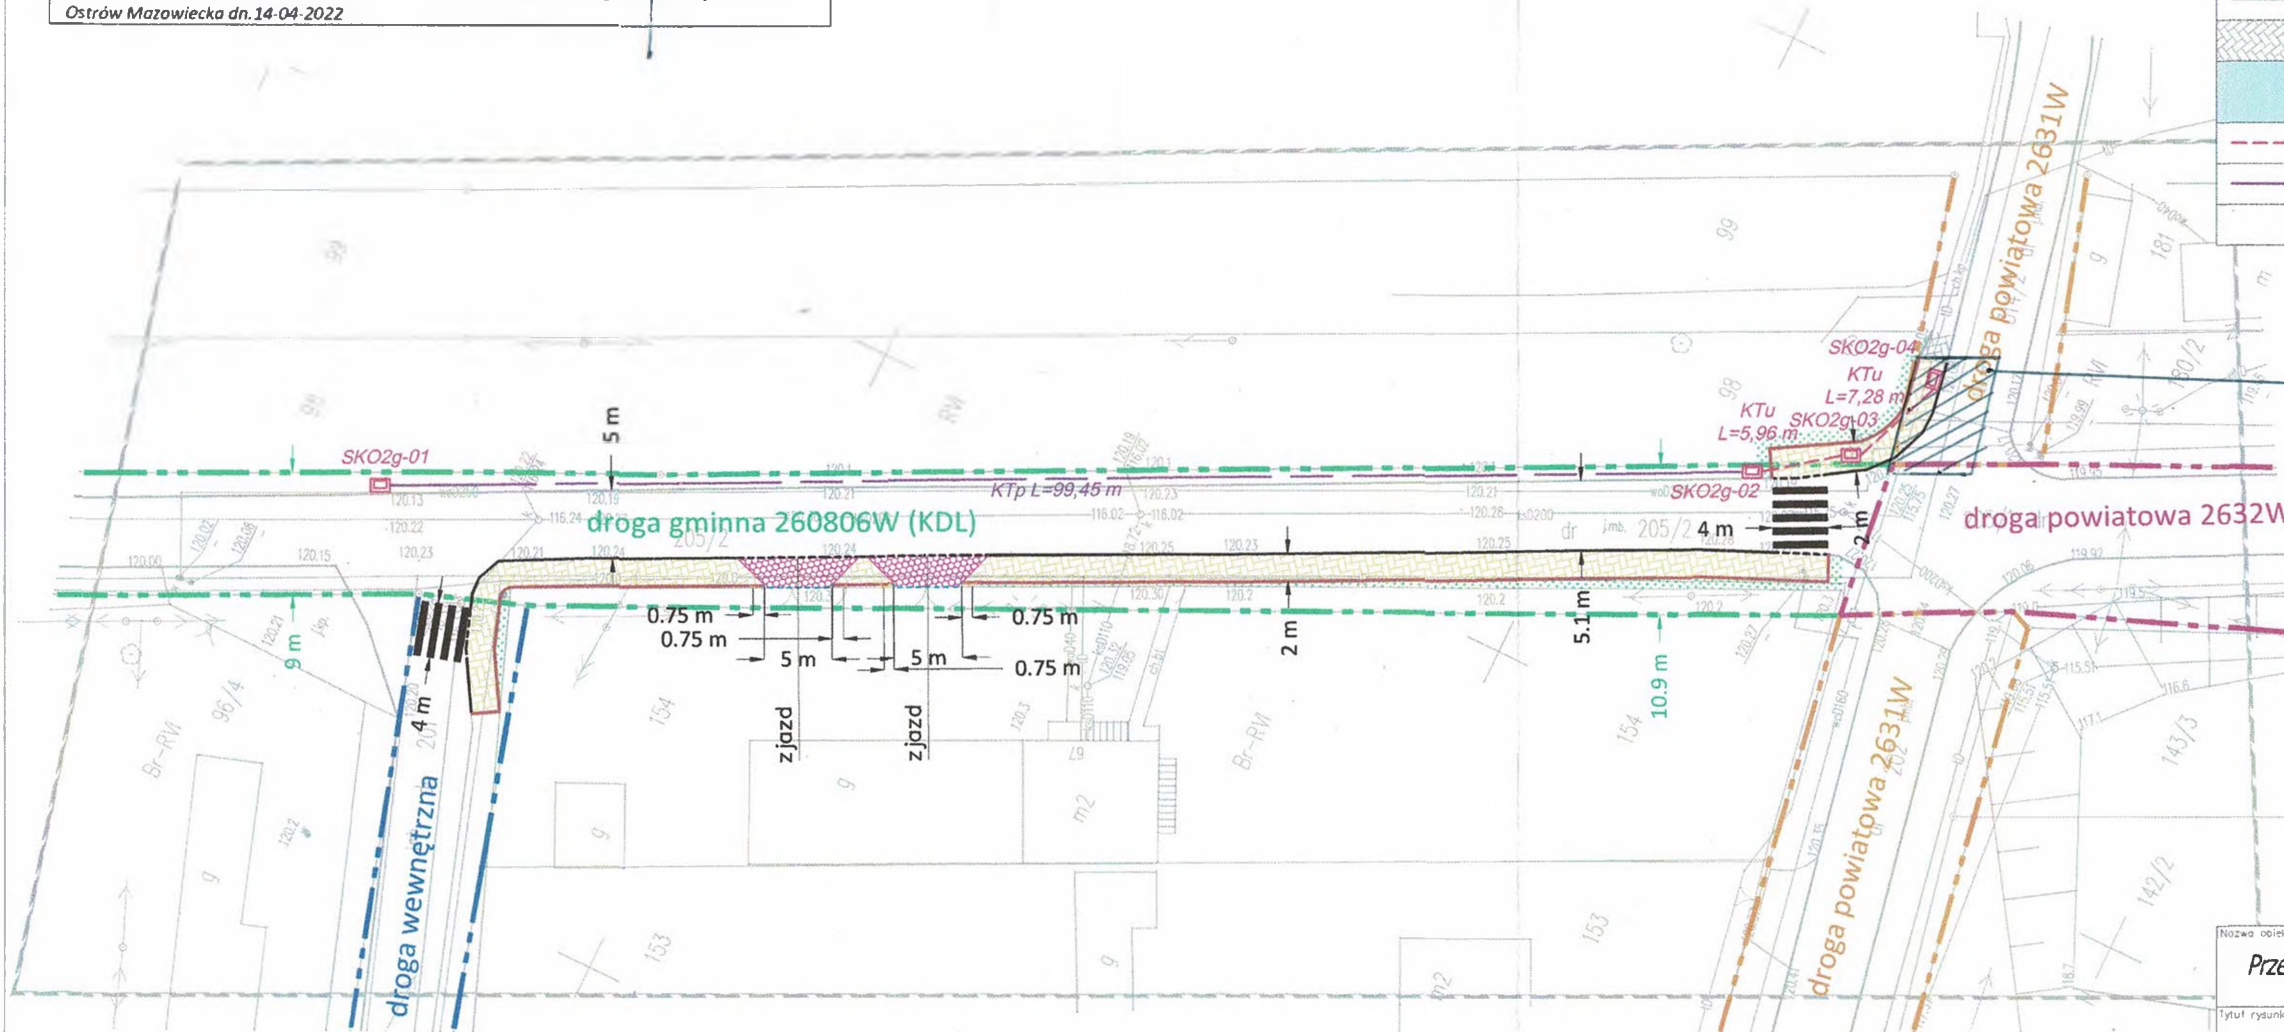

Nazwa obiektu budowlanego:
Przebudowa drogi gminnej nr 260806W w Starym Lubotynie - budowa chodnika

Tytuł rysunku:
Projekt zagospodarowania terenu

Investor:
Wójt Gminy Stary Lubotyń
Stary Lubotyń 42, 07-303 Stary Lubotyń

Projektant:
ROS BUD Sp. z o. o.
ul. Stanisława Moniuszki 3, 07-202 Wyszaków

mgr inż. Robert Rosiński
upr. nr MAZ/0140/POOD/12

Nr rys. 2.0
Skala rys. 1:500
Faza: PB

Brano:
drogowa,
kanał technologiczny

Data opracowania:
7.07.2022 r.

ROS BUD
Sp. z o. o.

Fospra