

UCHWAŁA NR 584/211/2022
ZARZĄDU POWIATU W OSTROWI MAZOWIECKIEJ

z dnia 10 listopada 2022 r.

w sprawie udostępnienia części pasa drogowego

Na podstawie art. 32 ust. 2 pkt 3 i art. 46 ust.3 ustawy z dnia 5 czerwca 1998 r. o samorządzie powiatowym (Dz. U. z 2022 r. poz. 1526 t.j.) oraz art. 20 f pkt 2 ustawy z dnia 21 marca 1985 r. o drogach publicznych (Dz. U. z 2022 r. poz. 1693, zm. Dz.U. z 2022 r. poz. 1768, poz. 1783)

§ 1. 1. Postanawia się użyczyć Gminie Stary Lubotyń część pasa drogowego drogi powiatowej nr 2631W relacji Wólka Seroczyńska - Stary Lubotyń - Rząśnik w celu usytuowania wiaty przystankowej w miejscowości Kosewo na wysokości zatoki autobusowej zlokalizowanej na działce o numerze ewidencyjnym 297 w obrębie Kosewo gmina Stary Lubotyń.

2. Lokalizacja wiaty przystankowej określona została na mapie stanowiącej załącznik nr 1 do niniejszej uchwały.

3. Szczegółowe warunki określi odrębna umowa.

§ 2. Wykonanie uchwały powierza się Zarządowi Powiatu.

§ 3. Uchwała wchodzi w życie z dniem podjęcia.

WICESTAROSTA

STAROSTA

Józef Rostkowski

Zbigniew Chrupek


Członkowie Zarządu:

Krystyna Gumkowska
Grzegorz Zbigniew Nadratowski
Stefan Kazimierz Rostkowski

Mapa

Załącznik do pisma
Nr INW.7211.8.2022.12

Załącznik do uchwały Nr 584/211/2022
Zarządu Powiatu w Ostrowi Mazowieckiej
z dnia 10 listopada 2022 r.

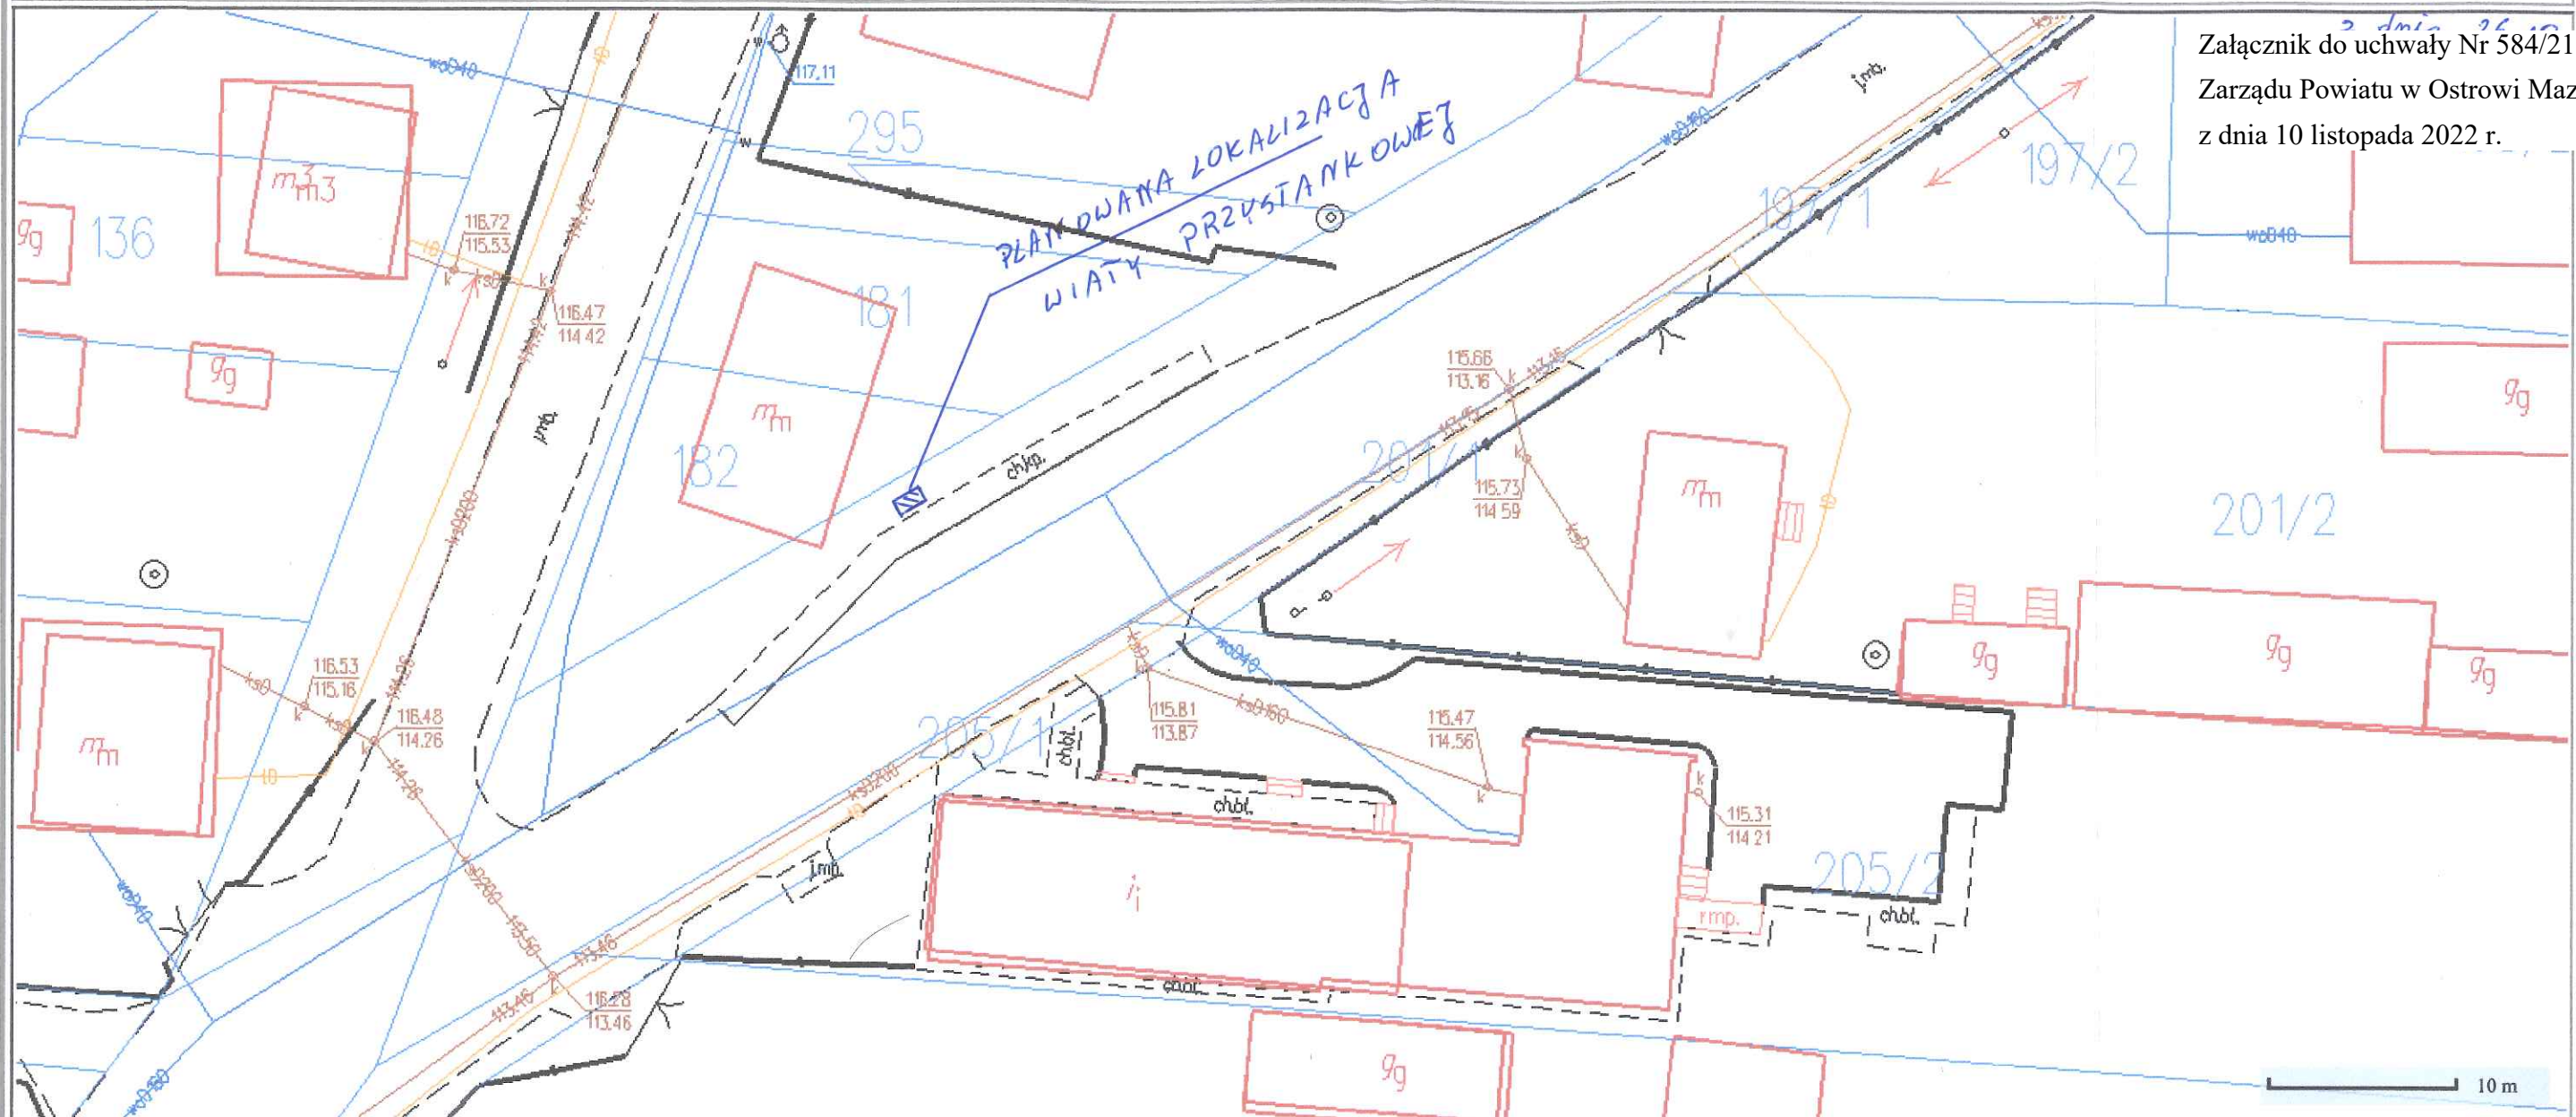

Sporządzono dnia: 27.10.2022 r.
Wydruk ma charakter poglądowy i nie jest dokumentem

WÓJT
GMINY STARY LUBOTYŃ
07-303 Stary Lubotyń 42
pow.ostrowski, woj.mazowieckie

WÓJT
mgr Ireneusz Gumkowski