

UCHWAŁA NR 676/250/2023
ZARZĄDU POWIATU W OSTROWI MAZOWIECKIEJ

z dnia 19 września 2023 r.

**w sprawie zaopiniowania propozycji zaliczenia oraz pozbawienia kategorii dróg
powiatowych**

Na podstawie art. 32 ust. 1 ustawy z dnia 5 czerwca 1998 r. o samorządzie powiatowym (Dz. U. z 2022 r. poz. 528 zm.: Dz. U. z 2023 r. poz. 572.) oraz art. 6a ust. 2 i art. 10 ust. 2 ustawy z dnia 21 marca 1985 r. o drogach publicznych (Dz. U. z 2023 r. poz. 645; zm.: Dz. U. z 2023 r. poz. 760 i poz. 1193) uchwala się co następuje:

§ 1. Opiniuje się pozytywnie propozycję pozbawienia kategorii drogi powiatowej dróg :

- 1) ul. Cmentarna - droga nr 2674B w obrębie ewidencyjnym Miasto Zambrów, powiat zambrowski,
- 2) ul. Marii Konopnickiej - droga nr 2676B w obrębie ewidencyjnym Miasto Zambrów, powiat zambrowski
- 3) ul. Sadowa - droga nr 2683B w obrębie ewidencyjnym Miasto Zambrów, powiat zambrowski
- 4) ul. Wilsona - droga nr 2680B w obrębie ewidencyjnym Miasto Zambrów, powiat zambrowski
- 5) ul. Plac Sikorskiego - droga nr 2684B w obrębie ewidencyjnym Miasto Zambrów, powiat zambrowski

§ 2. Opiniuje się pozytywnie propozycję zaliczenia do kategorii dróg powiatowych drogi:

- 1) ul. Żytnia - droga nr 105933B w obrębie ewidencyjnym Miasto Zambrów, powiat zambrowski
w obrębie ewidencyjnym Miasto Zambrów, powiat zambrowski
- 2) ul. 71 Pułku Piechoty - droga nr 105946B w obrębie ewidencyjnym Miasto Zambrów, powiat zambrowski
- 3) ul. Grabowska - droga nr 105948B w obrębie ewidencyjnym Miasto Zambrów, powiat zambrowski.

§ 3. Wykonanie uchwały powierza się Zarządowi Powiatu.

§ 4. Uchwała wchodzi w życie z dniem podjęcia.

WICESTAROSTA

Józef Rostkowski

STAROSTA

Zbigniew Chrupek

Członkowie Zarządu:


Krystyna Gumkowska
Grzegorz Zbigniew Nadratowski
Stefan Kazimierz Rostkowski


Załącznik Nr 1

Załącznik Nr 1 do uchwały Nr 676/250/2023

Zarządu Powiatu w Ostrowi Mazowieckiej

z dnia 19 września 2023 r.

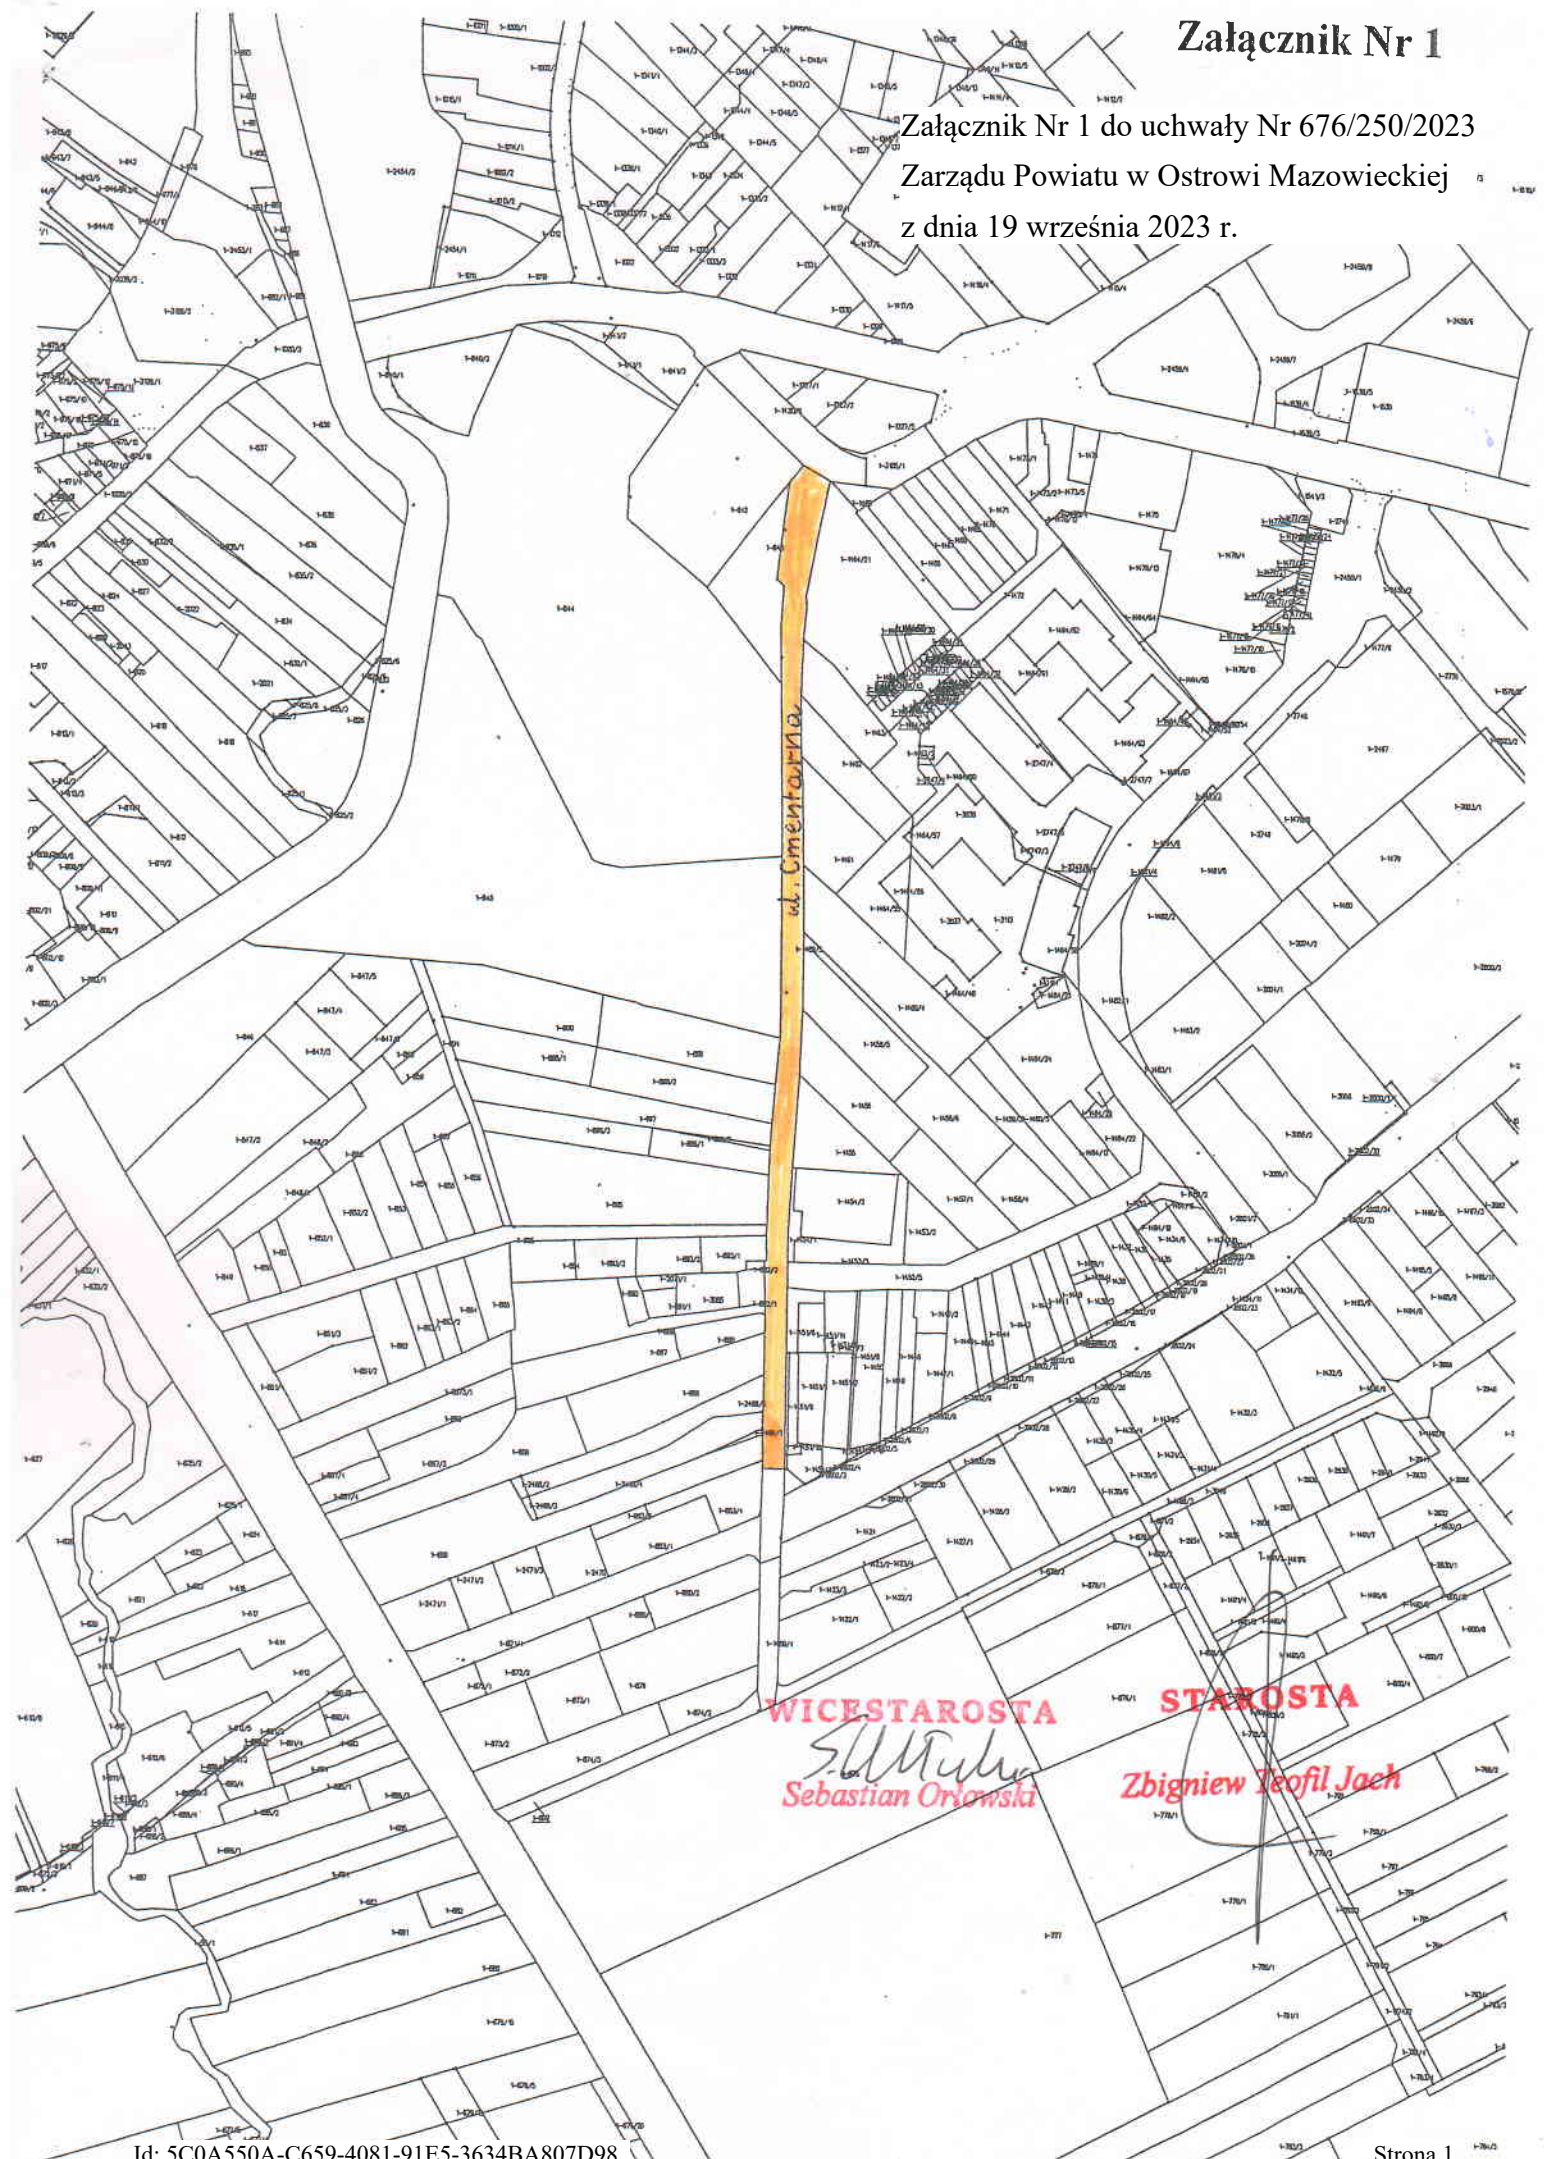

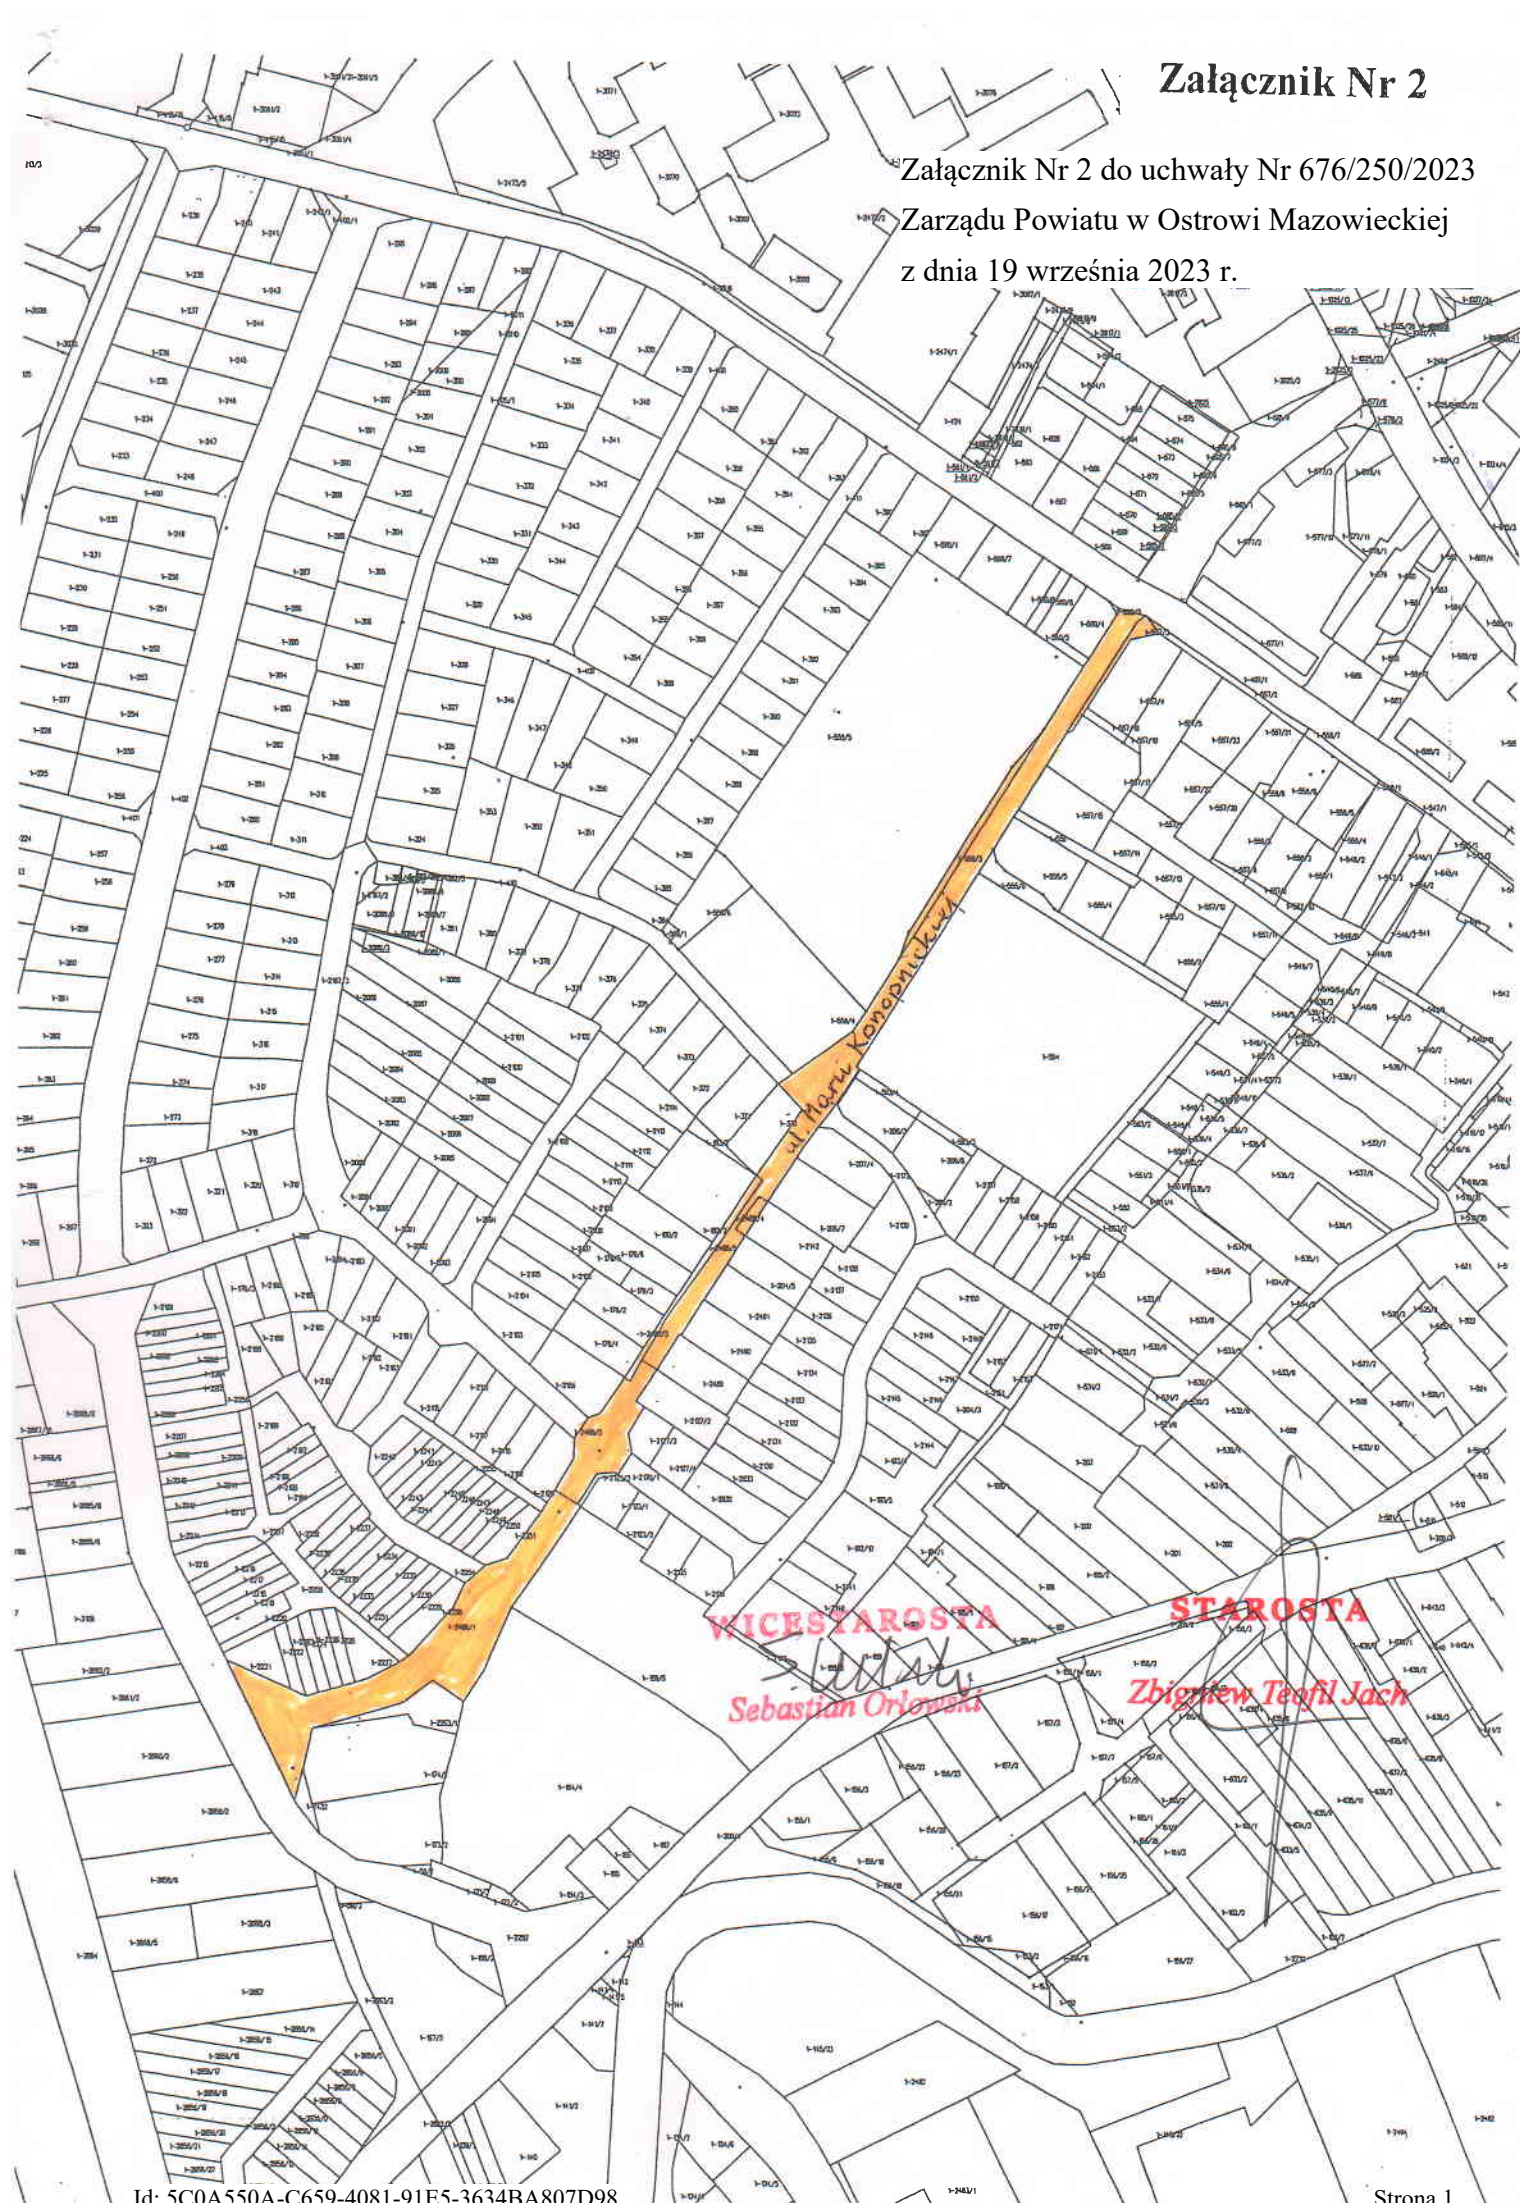


Załącznik Nr 3 do uchwały Nr 676/250/2023
Zarządu Powiatu w Ostrowi Mazowieckiej
z dnia 19 września 2023 r.




Załącznik Nr 1

Załącznik Nr 4 do uchwały Nr 676/250/2023
Zarządu Powiatu w Ostrowi Mazowieckiej
z dnia 19 września 2023 r.

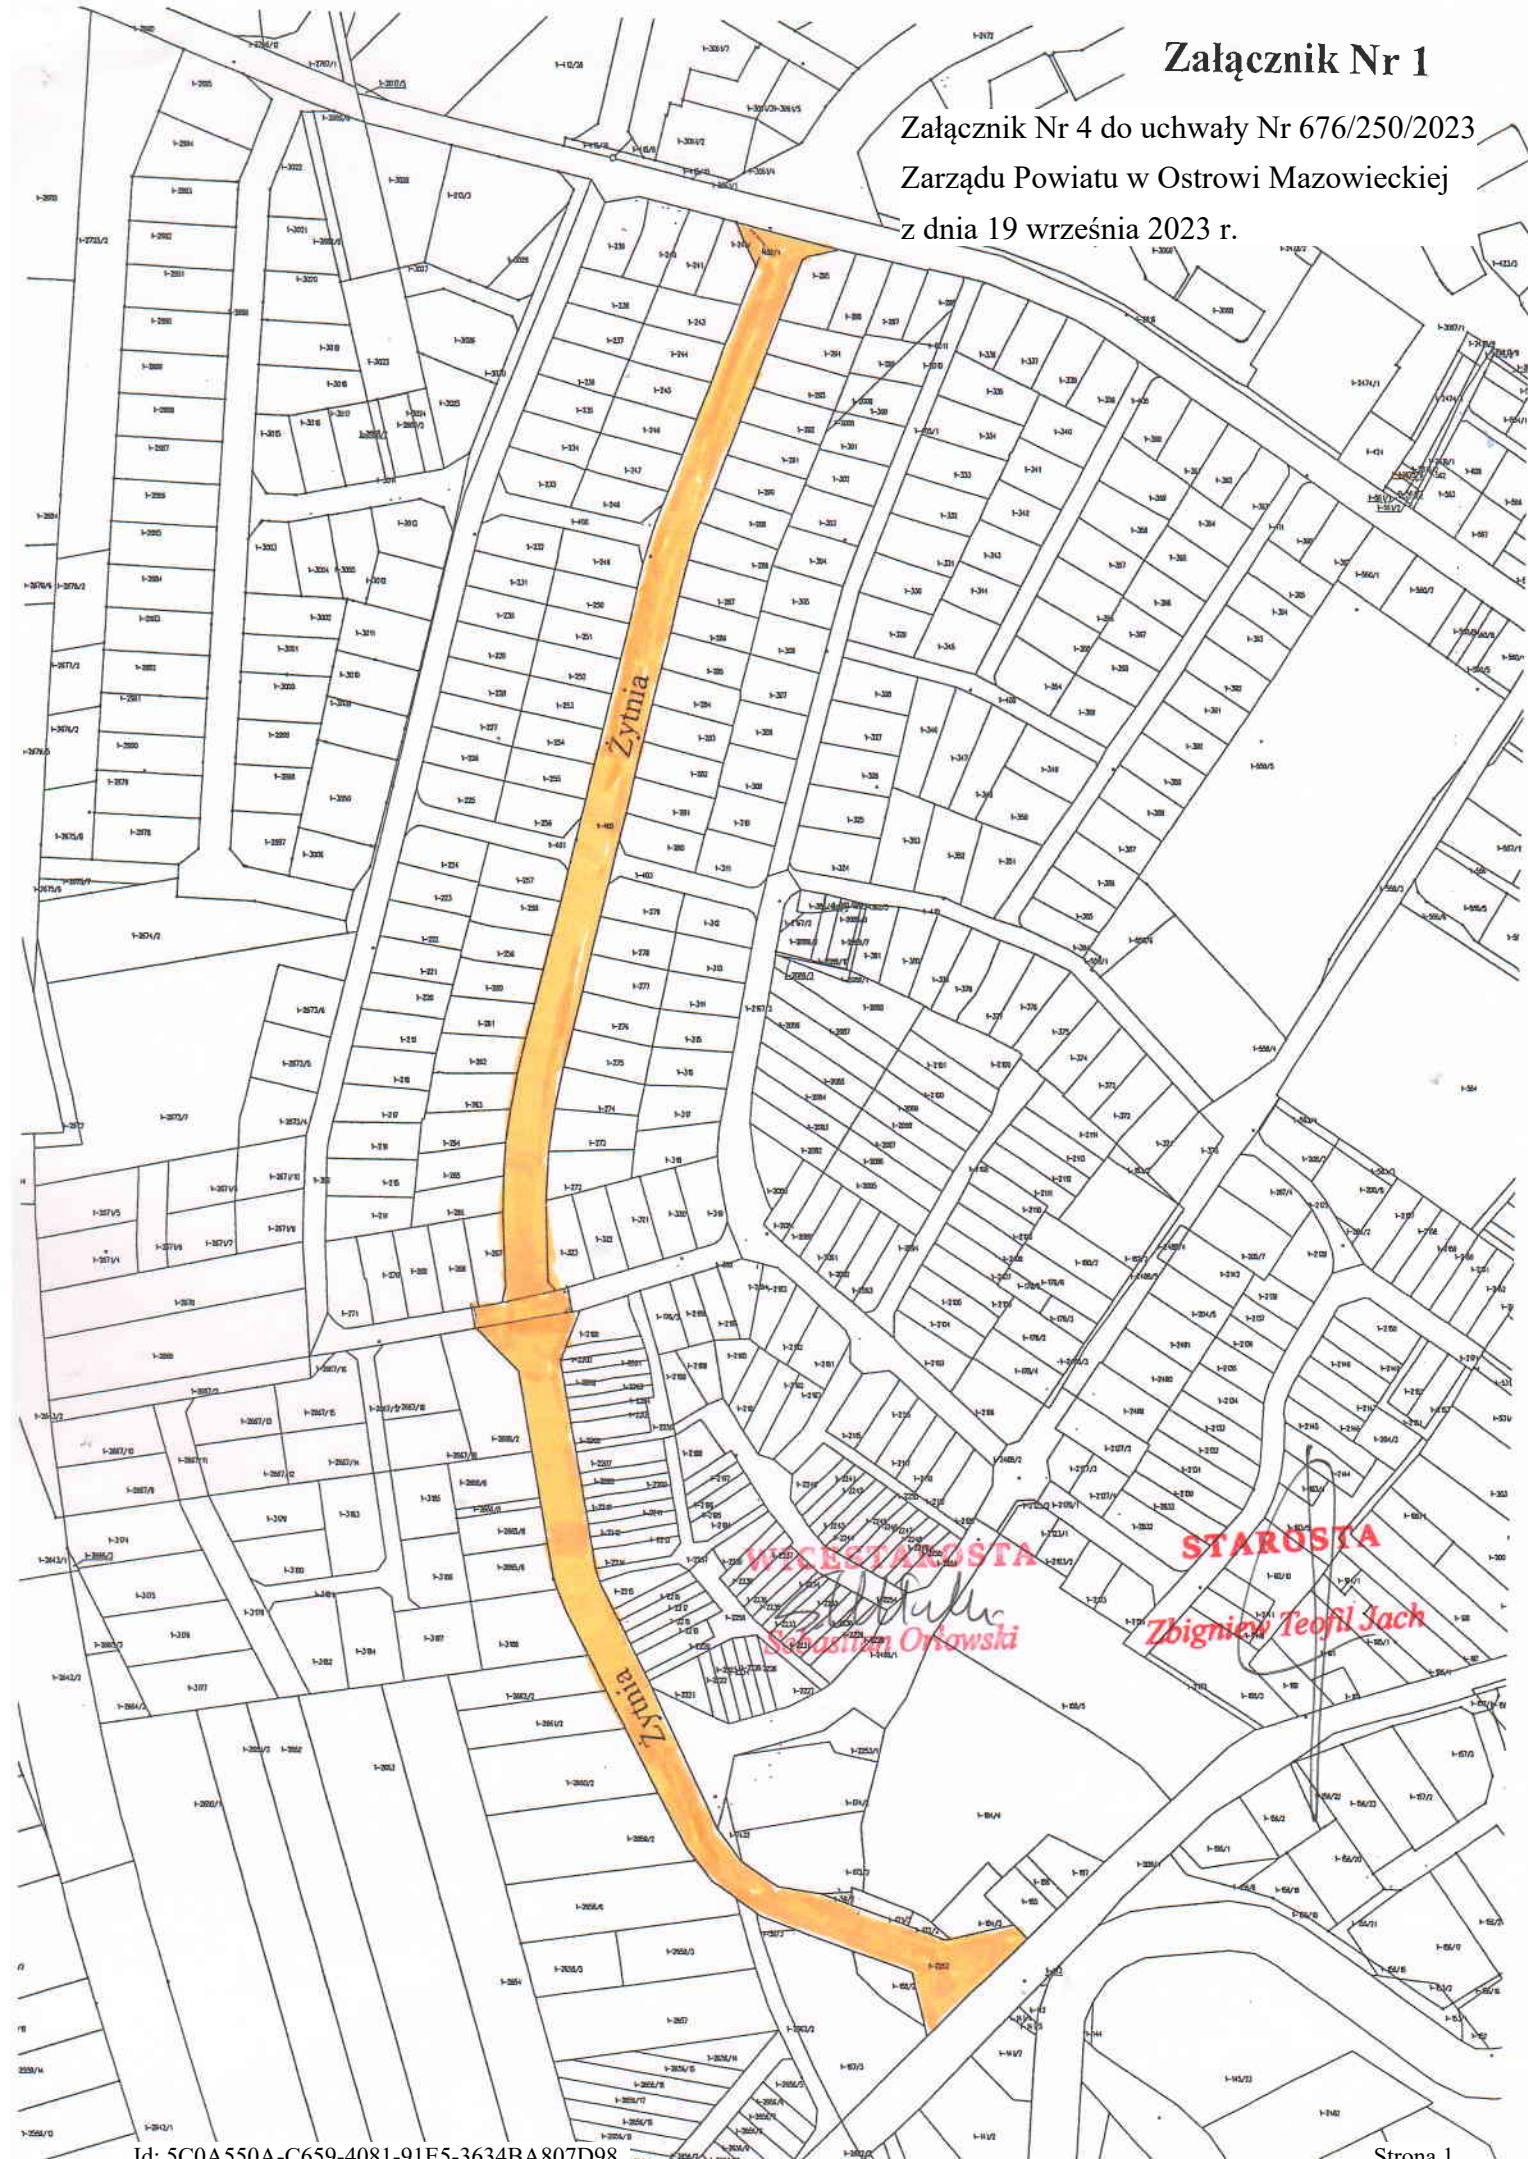

Załącznik Nr 5 do uchwały Nr 676/250/2023
Zarządu Powiatu w Ostrowi Mazowieckiej
z dnia 19 września 2023 r.

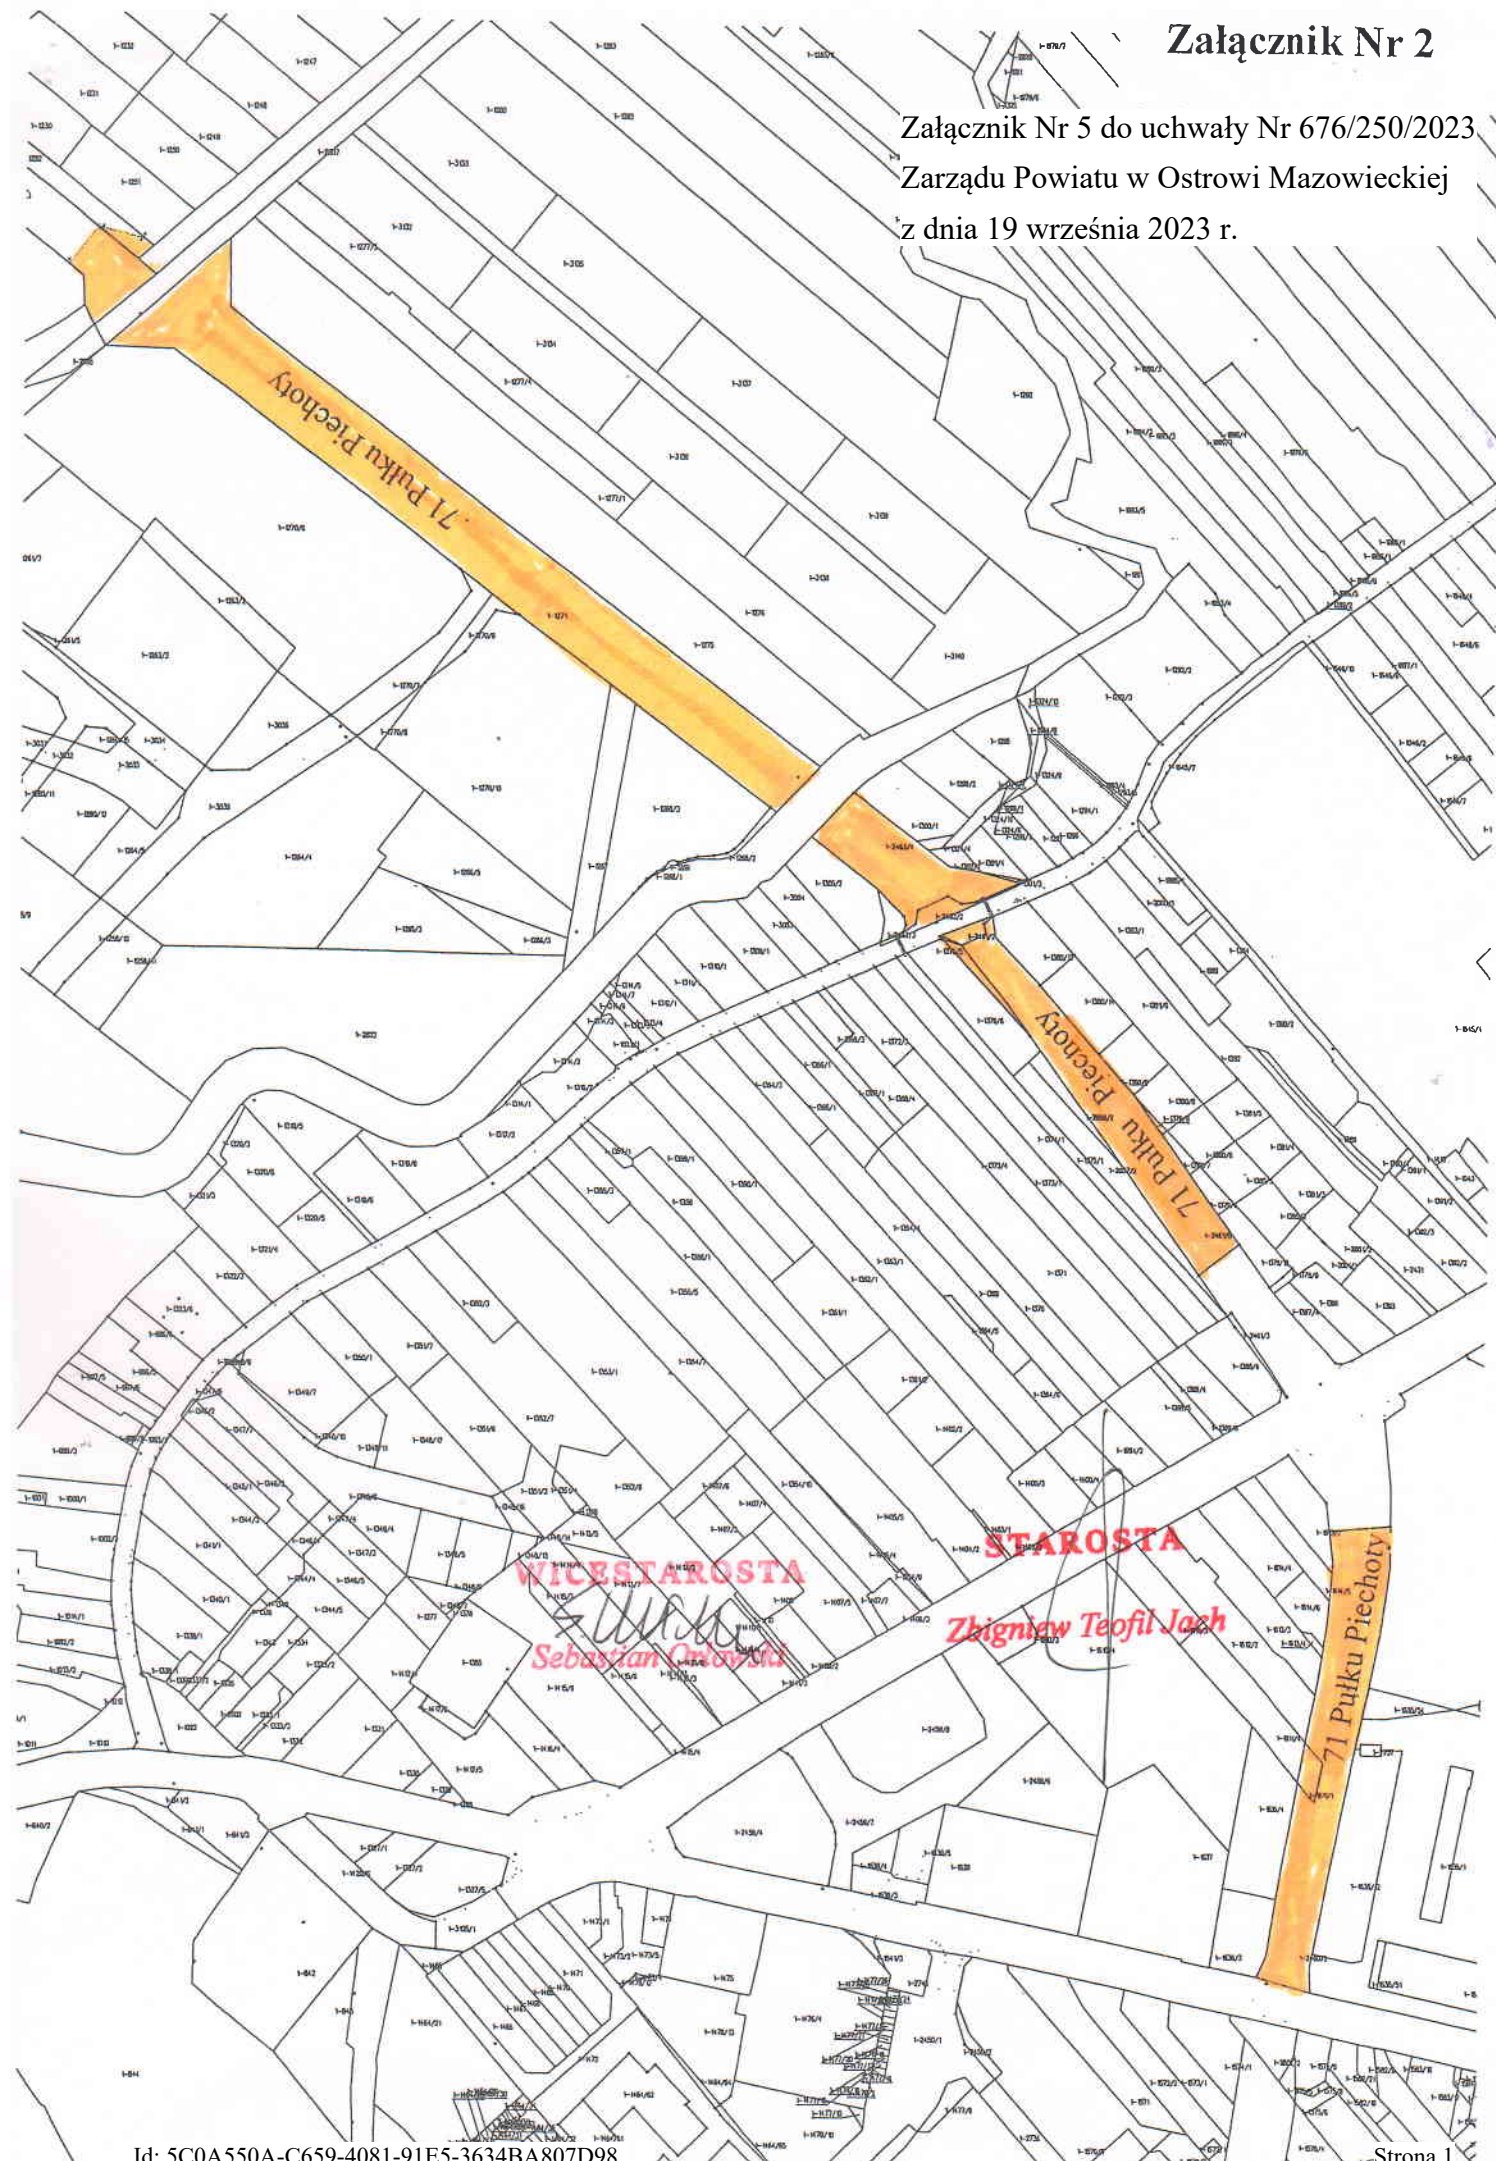

Załącznik Nr 3

Załącznik Nr 6 do uchwały Nr 676/250/2023
Zarządu Powiatu w Ostrowi Mazowieckiej
z dnia 19 września 2023 r.

