
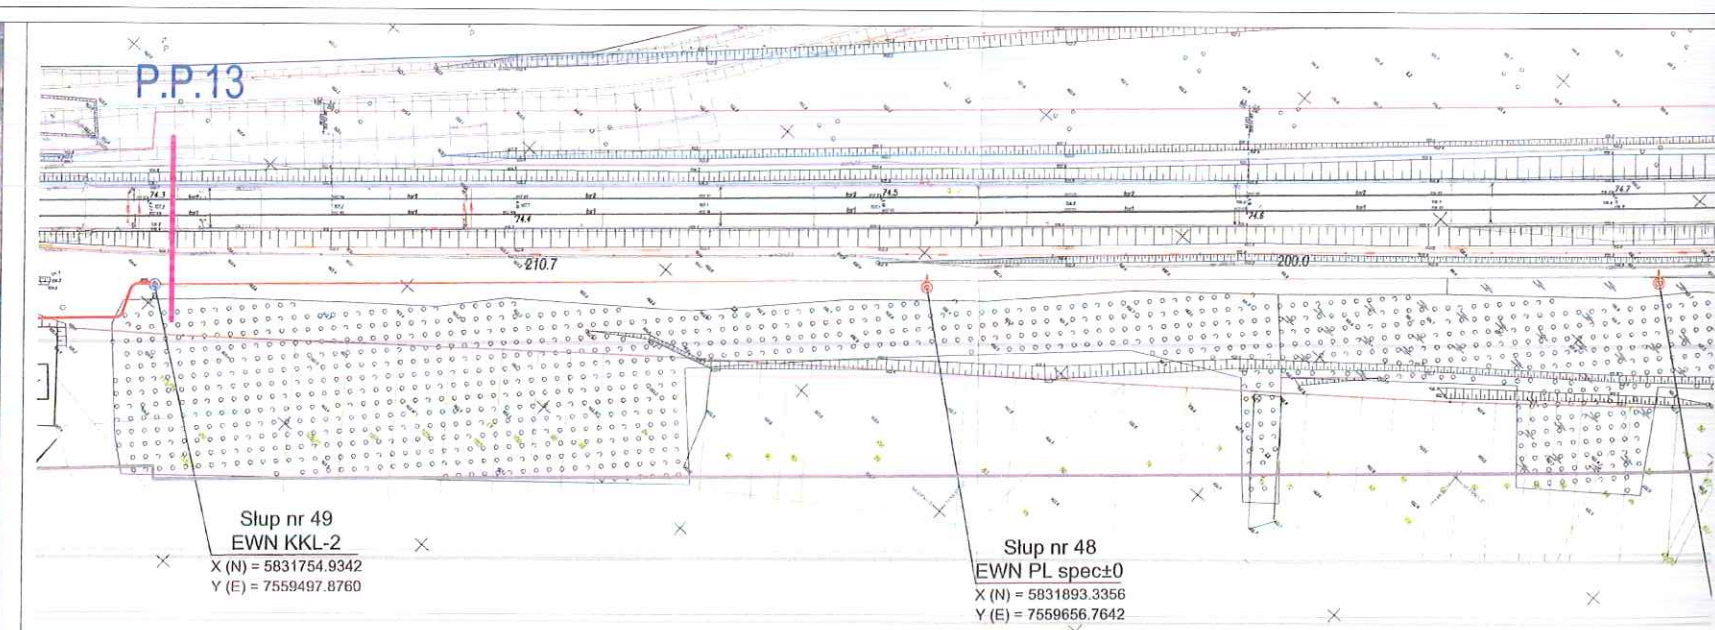


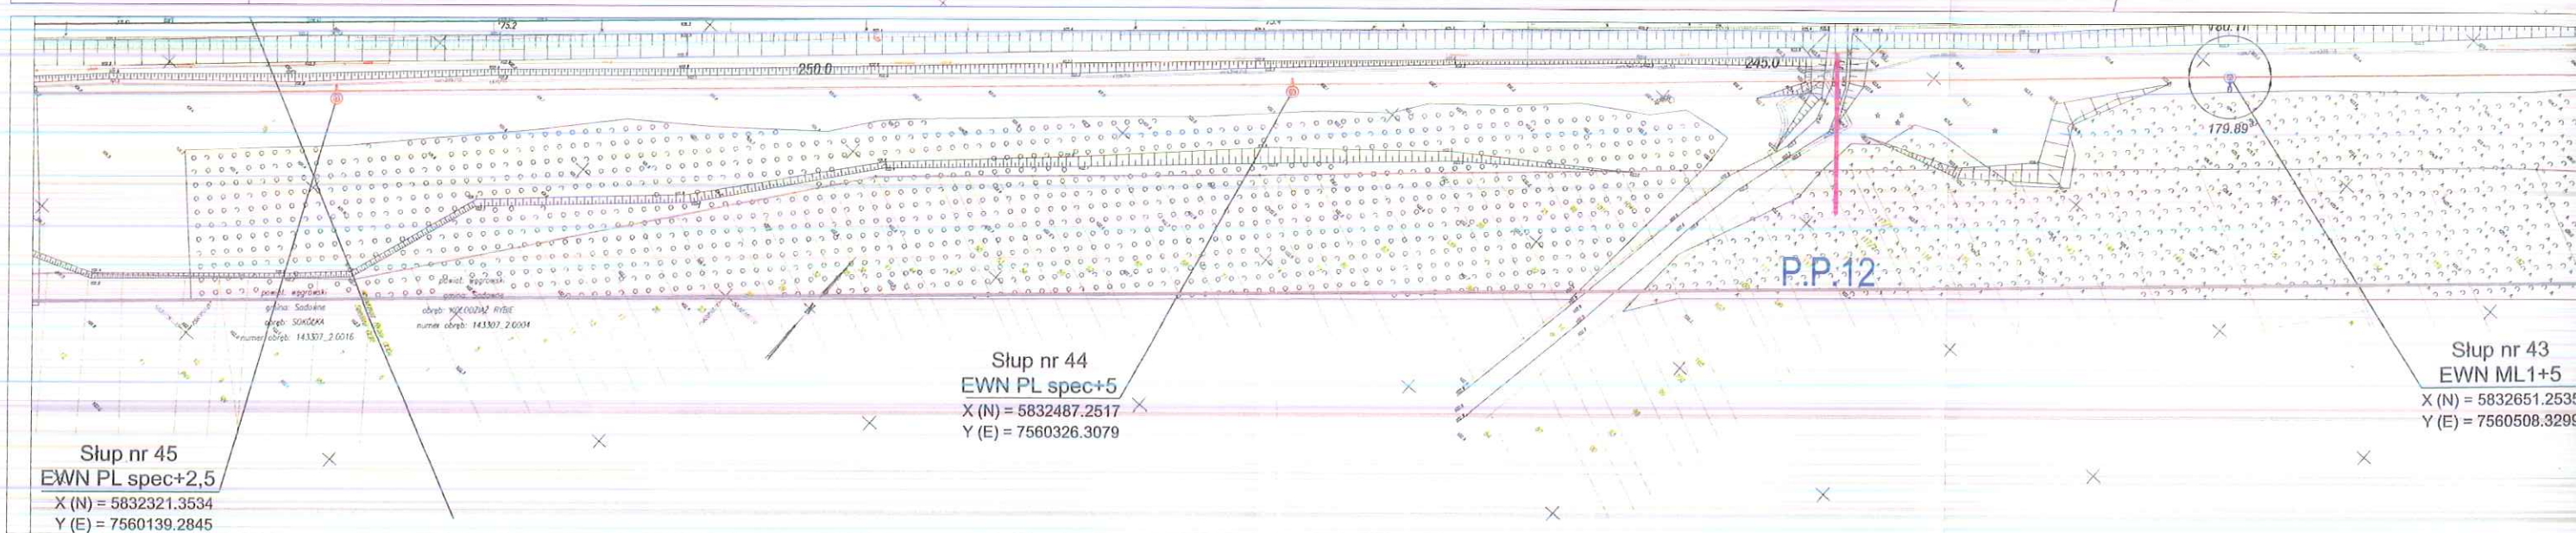

P.P.11, ... Numer przekroju pomiarowego

Przekroje pomiarowe dla linii 110 kV RS Małkinia - PT Sadowne Węgrowskie.	Imię i nazwisko			
	mgr inż. Ireneusz Hasiec Krzysztof Patschek			
ENERGOPOMIAR-ELEKTRYKA Sp. z o.o. LABORATORIUM BADAWCZE ul. Świętokrzyska 2, 44-100 Gliwice, Akredytacja AB 269	Autoryzował:		mgr inż. Ireneusz Hasiec	
	Data:		Raport nr:	Strona w raporcie:
		23.01.2024	EE/LA/ 03 /24	Załącznik nr 1
				Nr rysunku:
				2