

UCHWAŁA NR 135/55/2025
ZARZĄDU POWIATU W OSTROWI MAZOWIECKIEJ

z dnia 15 lipca 2025 r.

w sprawie zaopiniowania propozycji zaliczenia oraz pozbawienia kategorii dróg powiatowych

Na podstawie art. 32 ust. 1 ustawy z dnia 5 czerwca 1998 r. o samorządzie powiatowym (Dz. U. z 2024 r. poz. 107 zm. Dz.U. z 2024 r. poz. 1907) oraz art. 6a ust. 2 i art. 10 ust. 2 ustawy z dnia 21 marca 1985 r. o drogach publicznych (Dz. U. z 2025 r. poz. 889 t.j.) uchwala się co następuje:

§ 1. Opiniuje się pozytywnie propozycję pozbawienia kategorii drogi powiatowej dróg :

- 1) ul. Sadowa - droga nr 2638B (od skrzyżowania z ulicą Białostocką do końca odcinka), w obrębie ewidencyjnym Miasto Zambrów, powiat zambrowski,
- 2) ul. Wilsona - droga nr 2680B (od skrzyżowania z ulicą rtm. W. Pileckiego do skrzyżowania z ulicą Łomżyńską), w obrębie ewidencyjnym Miasto Zambrów, powiat zambrowski,
- 3) ul. Plac Sikorskiego - droga nr 2684B (od ulicy Łomżyńskiej do ul. Wilsona i od ul. Białostockiej do ulicy rtm. W. Pileckiego) w obrębie ewidencyjnym Miasto Zambrów, powiat zambrowski. Przebieg dróg określa załącznik nr 1 do uchwały.

§ 2. Opiniuje się pozytywnie propozycję zaliczenia do kategorii dróg powiatowych drogę: ul. Grabowską - od granicy administracyjnej miasta Zambrowa do skrzyżowania z ulicą 71 Pułku Piechoty. Przebieg drogi określa załącznik nr 2 do uchwały.

§ 3. Traci moc uchwała 133/53/2025 Zarządu Powiatu w Ostrowi Mazowieckiej z dnia 30 czerwca 2025 r. w sprawie zaopiniowania propozycji zaliczenia oraz pozbawienia kategorii dróg powiatowych wraz z załącznikami.

§ 4. Wykonanie uchwały powierza się Zarządowi Powiatu.

§ 4. Uchwała wchodzi w życie z dniem podjęcia.

Wicestarosta

Starosta Ostrowski


Bartłomiej Tomasz Pieńkowski

Jerzy Bauer


Członkowie Zarządu Powiatu:

Eliza Drewnowska
Roman Malicki
Stefan Kazimierz Rostkowski

Załącznik Nr 1 do uchwały Nr 135/55/2025
Zarządu Powiatu w Ostrowi Mazowieckiej
z dnia 15 lipca 2025 r.

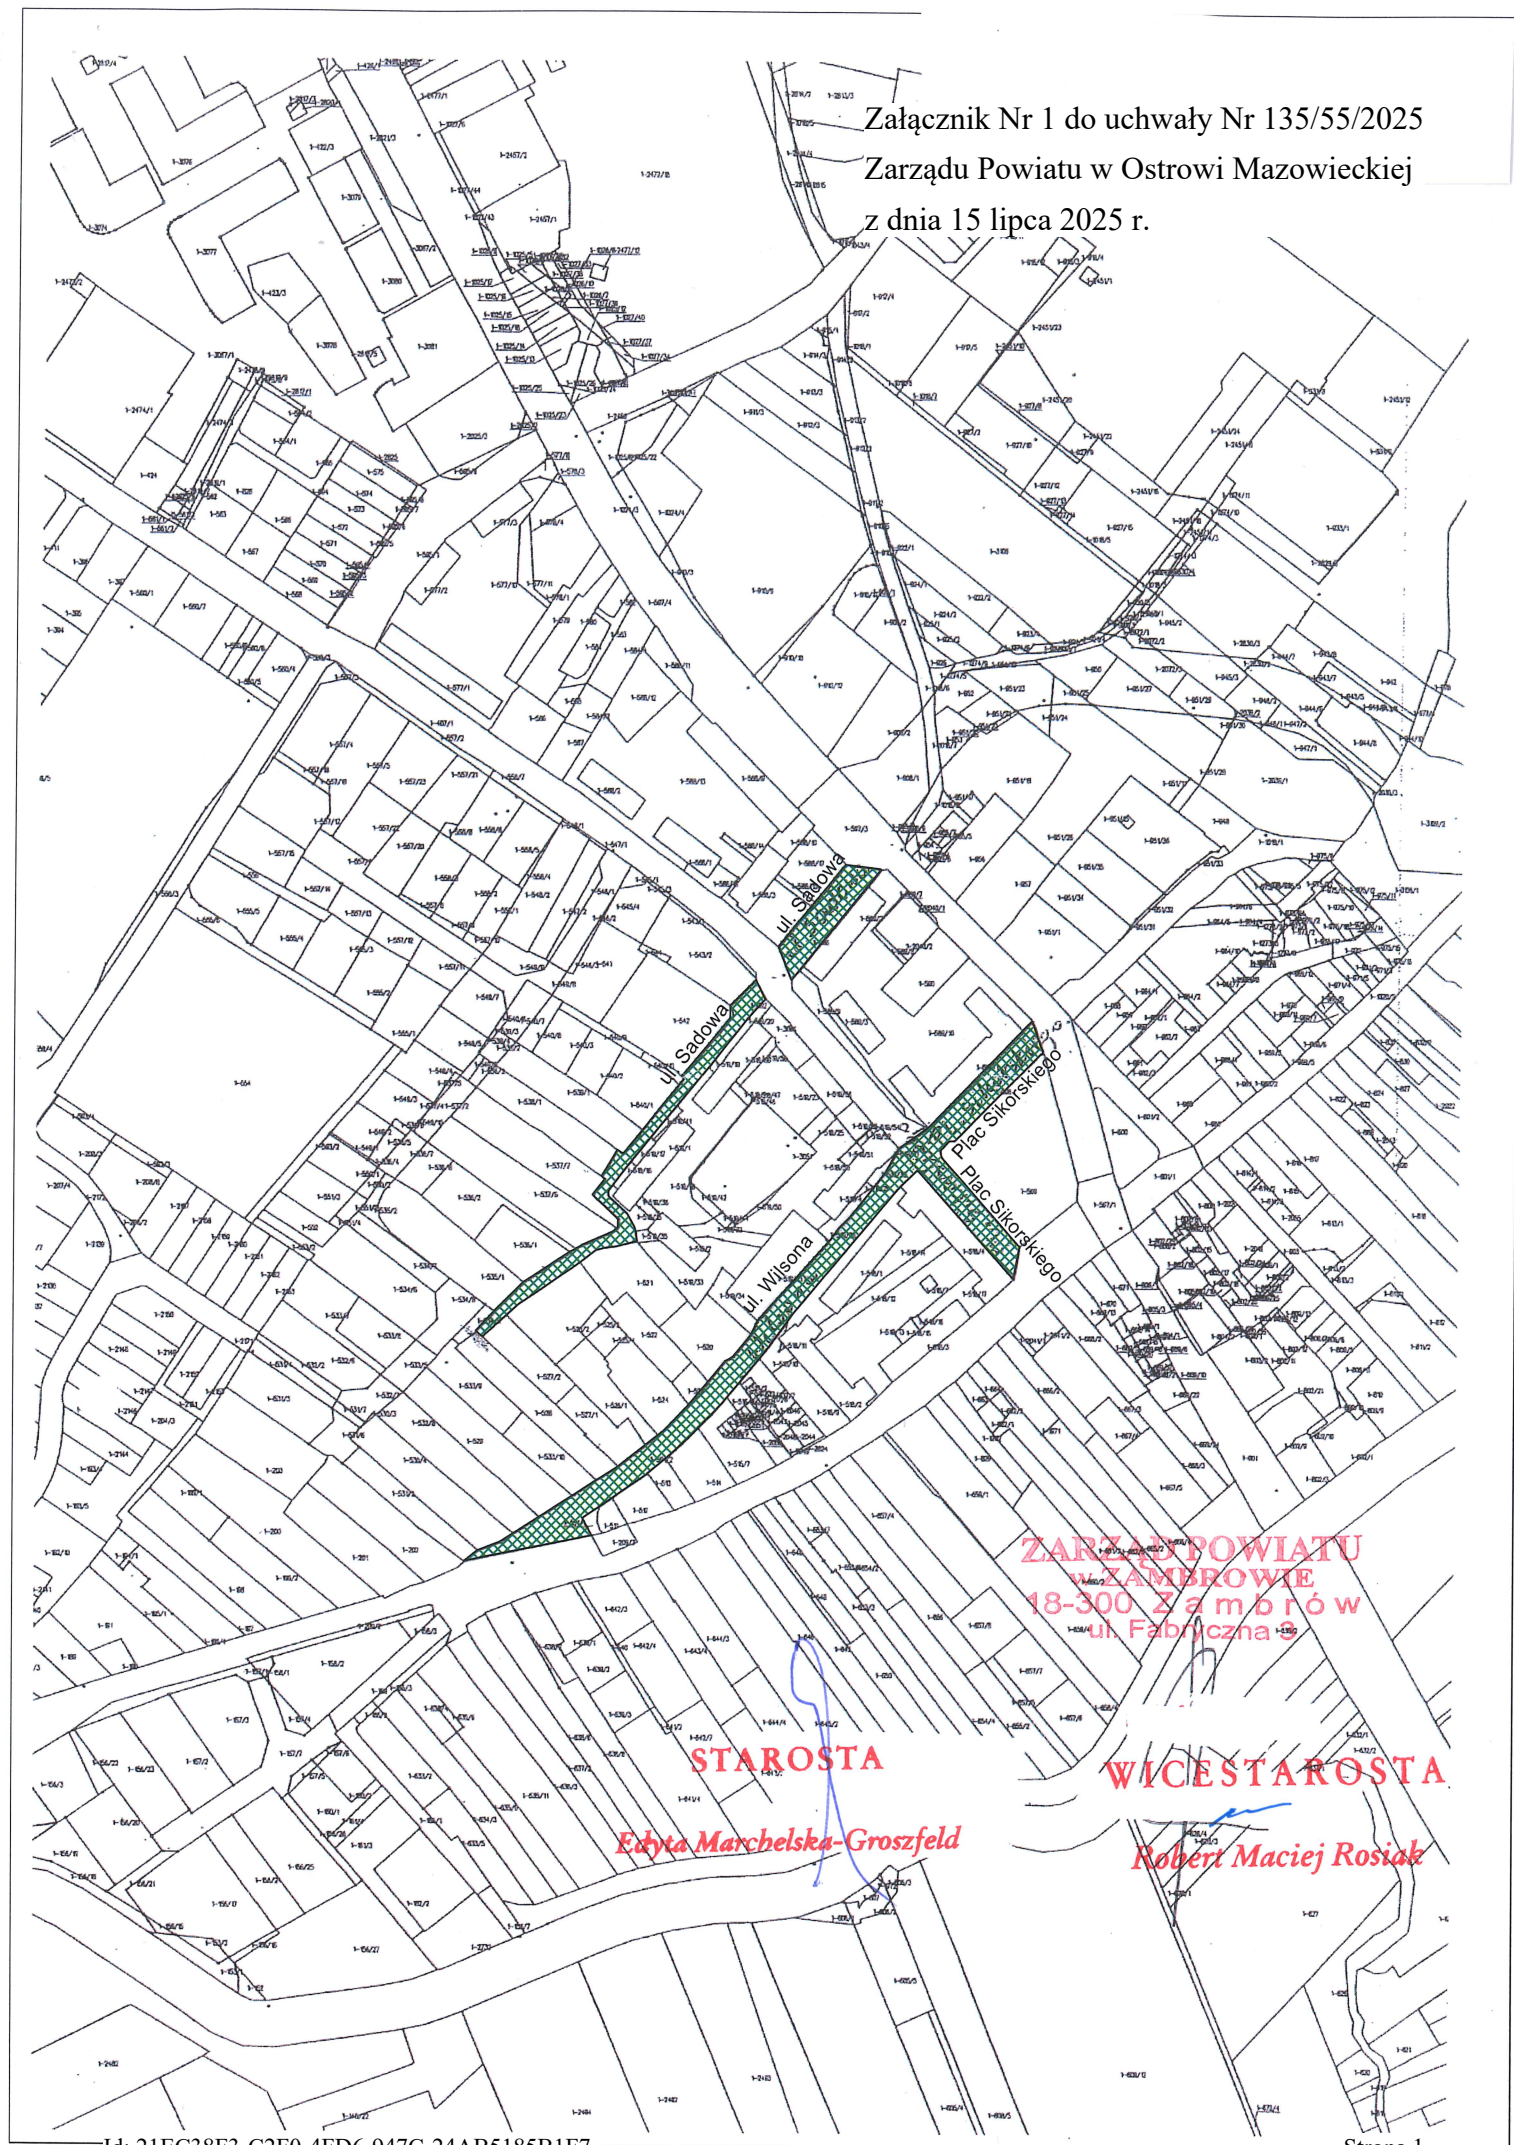

Załącznik Nr 2 do uchwały Nr 135/55/2025
Zarządu Powiatu w Ostrowi Mazowieckiej
z dnia 15 lipca 2025 r.

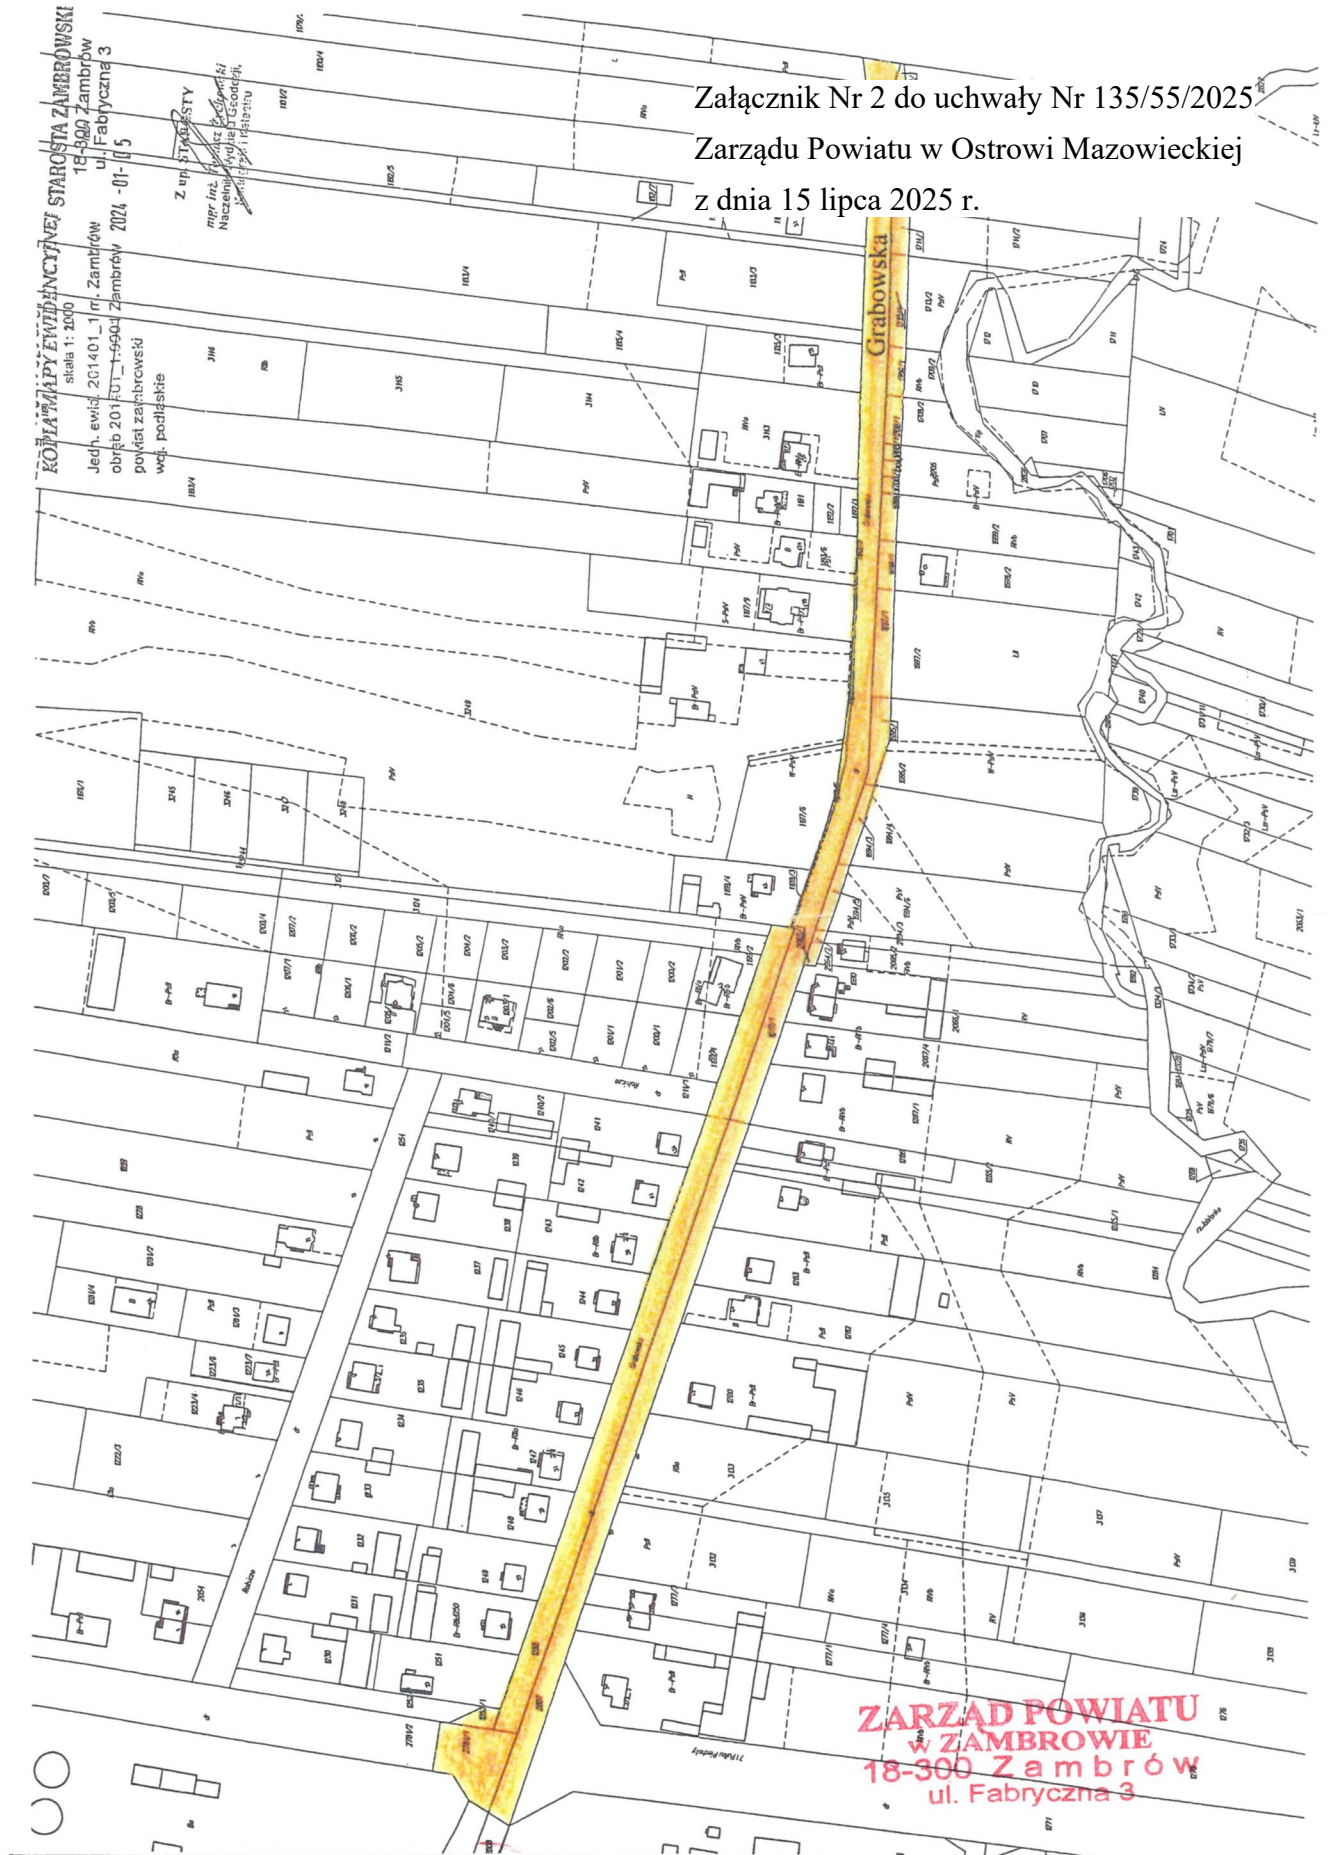

KOPIA MAPY EWIDENCYJNEJ STAROSTA ZAMBRÓWSKI
skala 1: 2000
Jedn. ewid. 201401_1 inf. Zambrów
obręb 201401_1-5904 Zambrow 2024 - 01-05
powiat zambrowski
wój. podlaskie

Z up. STAROSTY
mgr inż. *[Signature]*
Naczelnik Wydziału Geodezji
i Katastru

**ZARZĄD POWIATU
W ZAMBROWIE**
18-300 Zambrow
ul. Fabryczna 3

WICESTAROSTA
[Signature]
Robert Maciej Rosiak

CZŁONEK ZARZĄDU
[Signature]
Krzysztof Wiesław Wasielewski