

**MIEJSCOWY PLAN ZAGOSPODAROWANIA
PRZESTRZENNEGO DLA FRAGMENTU DZIAŁEK
NR 7 W OBRĘBIE GEODEZYJNYM 8-03
ORAZ NR 8 W OBRĘBIE GEODEZYJNYM 8-04
POŁOŻONYCH NA TERENIE MIASTA
GÓRY KALWARII PRZY ULICY
WOJSKA POLSKIEGO**

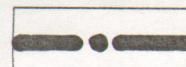
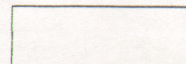
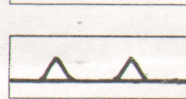
ZAŁĄCZNIK NR1

do uchwały nr 508/XXIX/2005

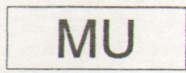
Rady Miejskiej w Górze Kalwarii

z dnia 20 GRUDNIA 2005 roku

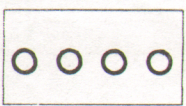
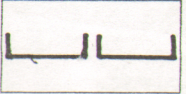
USTALENIA LINIOWE:

-  - GRANICE PLANU
-  - GRANICE WŁASNOŚCI
-  - LINIE ROZGRANICZAJĄCE
TERENY O RÓŻNYM
PRZEZNACZENIU
-  - NIEPRZEKRACZALNE LINIE
ZABUDOWY

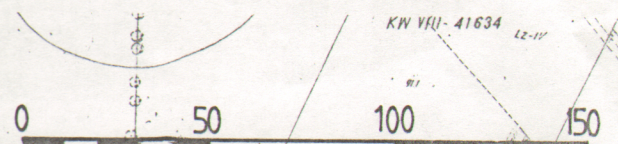
PRZEZNACZENIE TERENÓW:

-  - TERENY MIESZKANIOWO -
USŁUGOWE
-  - TERENY ROLNE

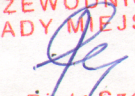
INNE:

-  - NAKAZ OBSADZENIA
IZOLACYJNĄ ZIELENIĄ
WYSOKĄ
-  - STACJA
TRANSFORMATOROWA
-  - GRANICA WARSZAWSKIEGO
OBSZARU CHRONIONEGO
KRAJOBRAZU

SKALA 1:2000



Kolonia Walentynów nr 802/14 d.e.
Rada Miejska Góry Kalwarii
ul. 3-go Maja 10
05-530 GÓRA KALWARIA
tel. 727-33-13

**PRZEWODNICZĄCY
RADY MIEJSKIEJ**

Piotr Szela

Sporządzający:	Burmistrz Miasta i Gminy Góra Kalwaria
Wykonawca:	Pracownia Art. - Arch. I
Temat:	Mppz dla fragmentu działek nr 7 w obróbie geodezyjnym 8-03 oraz nr 8 w obróbie geodezyjnym 8-04 położonych na terenie miasta Góry Kalwarii przy ulicy Wojska Polskiego
Zespół autorski:	Dr inż. arch. Aleksander Chylak Mgr inż. arch. Anna Szwykowska Mgr inż. arch. Paweł Seweryniak Mgr Hanna Kowińska Mgr inż. Stefan Parys
Skala:	1:2000
Data:	Październik 2005