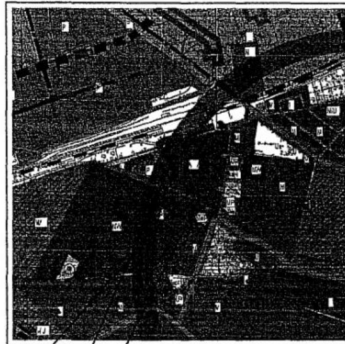



skala 1 : 1000

ZAŁĄCZNIK NR 1 DO UCHWAŁY RADY MIEJSKIEJ GORY KALWARII NR XV / 138 / 2011 Z DNIA 25 SIERPNIA 2011 r

Legenda:

 granica obszaru objętego planem

... .. granice ochrony układu urbanistycznego lub zespołu ubanistycznego

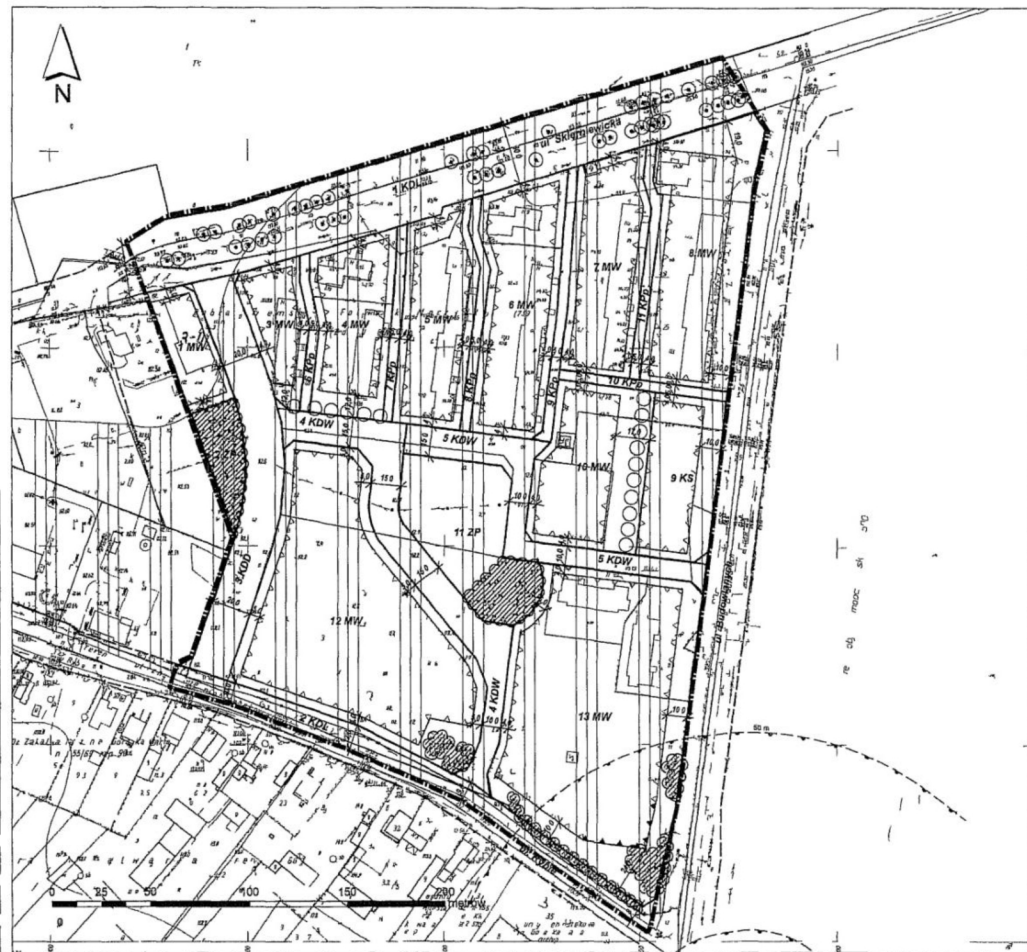

oznaczenia będące ustaleniami planu

 gran ca obsza u objętego planem

nie rozgraniczające te eny o różnym p zenaczeniu
ub óżnych zasadach zagospodarowan a

☐ MW zabudowa mieszkalna wieloosobowa

☐ ZP zieleni publiczna

☐ ☐

☐ KS park hg

KL. og. publiczne

KDD drog dojazdowej

☐ KDW den vermindern☐ ROW day, week

elementy kształtowania zagospodarowania terenów

 n ep zek aczalne linie zabudowy

▲▲ obowiązujące i nie zabudowy

 kępy z elani do zachowania

● drzewa do zachowania

☐ d zewa i szpa ery drzew do nasadzen a

~~50~~ wymiary

oznaczenia będące informacjami

g an ce dz alek ewidencyjnych wraz z nume ami

Obszary o szczególnych warunkach zagospodarowania

☐ strefa skomp. kowanych warunków gruntowe wodnych

— st. efa sanitarna 150 m od cmentarza

[illegible]

PRZEWODNICZĄCY
RADY MIEJSKIEJ

Zbigniew Bugno