
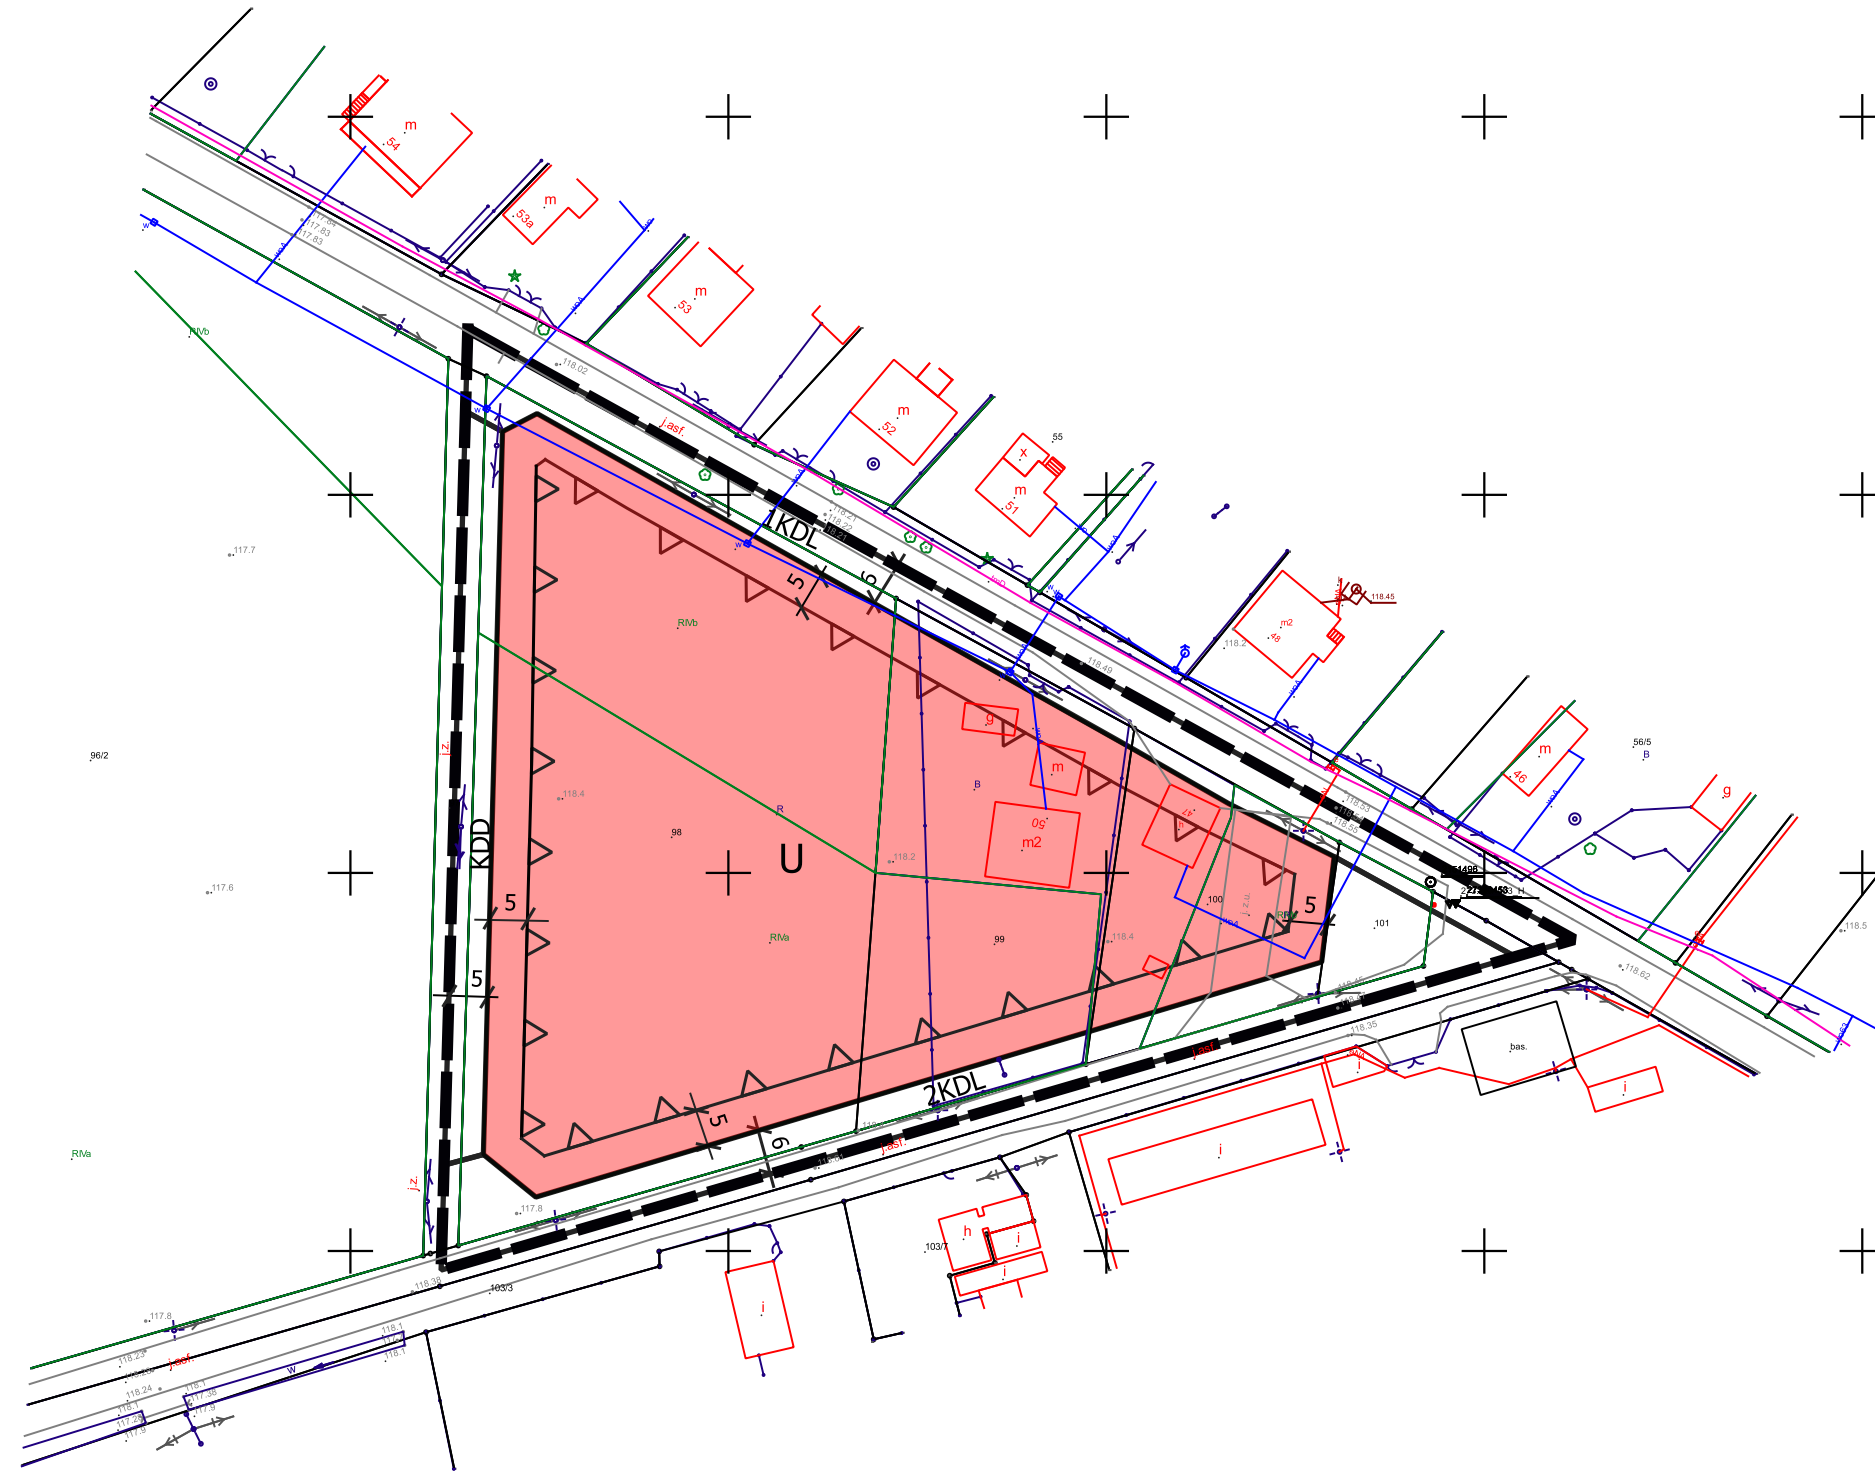



MIEJSCOWY PLAN ZAGOSPODAROWANIA PRZESTRZENNEGO DLA FRAGMENTU WSI CZARNY LAS - CZĘŚĆ PÓŁNOCNA II
RYSUNEK PLANU
ZAŁĄCZNIK NR 1 DO UCHWAŁY NRRADY MIEJSKIEJ GÓRY KALWARII Z DNIA 2021 R.

SKALA 1:1000

0 25 50 m

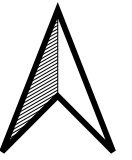

STUDIUM UWARUNKOWAŃ I KIERUNKÓW ZAGOSPODAROWANIA
PRZESTRZENNEGO MIASTA I GMINY GÓRA KALWARIA
DLA FRAGMENTU WSI ALEKSANDRÓW I LININ
UCHWAŁA NR LVIII/635/2014 Z DNIA 27.06.2014 R.

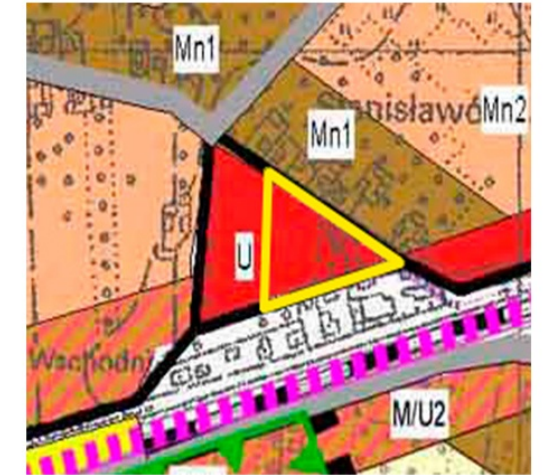

LEGENDA SUIKZP

GRANICA OBSZARU OBJĘTEGO MIEJSCOWYM
PLANEM ZAGOSPODAROWANIA PRZESTRZENNEGO



TERENY KONCENTRACJI USŁUG

LEGENDA PLANU

- granica obszaru objętego planem
- linie rozgraniczające tereny o różnym przeznaczeniu lub różnych zasadach zagospodarowania
- nieprzekraczalne linie zabudowy
- U teren zabudowy usługowej
- KDL tereny dróg lokalnych
- KDD teren drogi dojazdowej
- 5 z wymiarowanymi odległościami w metrach

Sporządzający	Burmistrz Miasta i Gminy Góra Kalwaria
Temat planszy	Miejscowy plan zagospodarowania przestrzennego dla fragmentu wsi Czarny Las - część północna II
Zespół projektowy	dr inż. arch. Katarzyna Jaranowska - Bielawska mgr inż. kształt. ter. ziel. Anna Kochańska
Skala opracowania	1:1000
Data	luty 2021