



MIEJSCOWY PLAN ZAGOSPODAROWANIA PRZESTRZENNEGO DLA FRAGMENTU WSI KRZAKI CZAPLINKOWSKIE - CZĘŚĆ POŁUDNIOWA

SKALA 1:1000

Załącznik nr 1 do uchwały
Nr
Rady Miejskiej Góry Kalwarii
z dnia




GRANICA OBSZARU OBJĘTEGO III WYŁOŻENIEM DO PUBLICZNEGO WGLĄDU

OZNACZENIA GRAFICZNE BĄDĄCE USTALENIAMI PLANU:			
	granica obszaru objętego planem	ZL	tereny lasów
	linie rozgraniczające tereny o różnym przeznaczeniu lub różnych zasadach zagospodarowania	KDZ	teren drogi publicznej klasy zbiorczej
	nieprzekraczalne linie zabudowy	KDL	teren drogi publicznej klasy lokalnej
	nieprzekraczalne linie zabudowy od lasu	KDD	tereny dróg publicznych klasy dojazdowej
	zwymerowane odległości w metrach	KDW	tereny dróg wewnętrznych
MN	tereny zabudowy mieszkaniowej jednorodzinnej	KDP	drogi leśne
MN/U	tereny zabudowy mieszkaniowej jednorodzinnej i zabudowy usługowej	OZNACZENIA INFORMACYJNE NIEBĄDĄCE USTALENIAMI PLANU:	
U/MN	teren zabudowy usługowej i zabudowy mieszkaniowej jednorodzinnej		
			drogi poza obszarem objętym planem

WYRYS ZE STUDIUM UWARUNKOWAŃ I KIERUNKÓW ZAGOSPODAROWANIA PRZESTRZENNEGO MIASTA I GMINY GÓRA KALWARIA

granica obszaru objętego planem

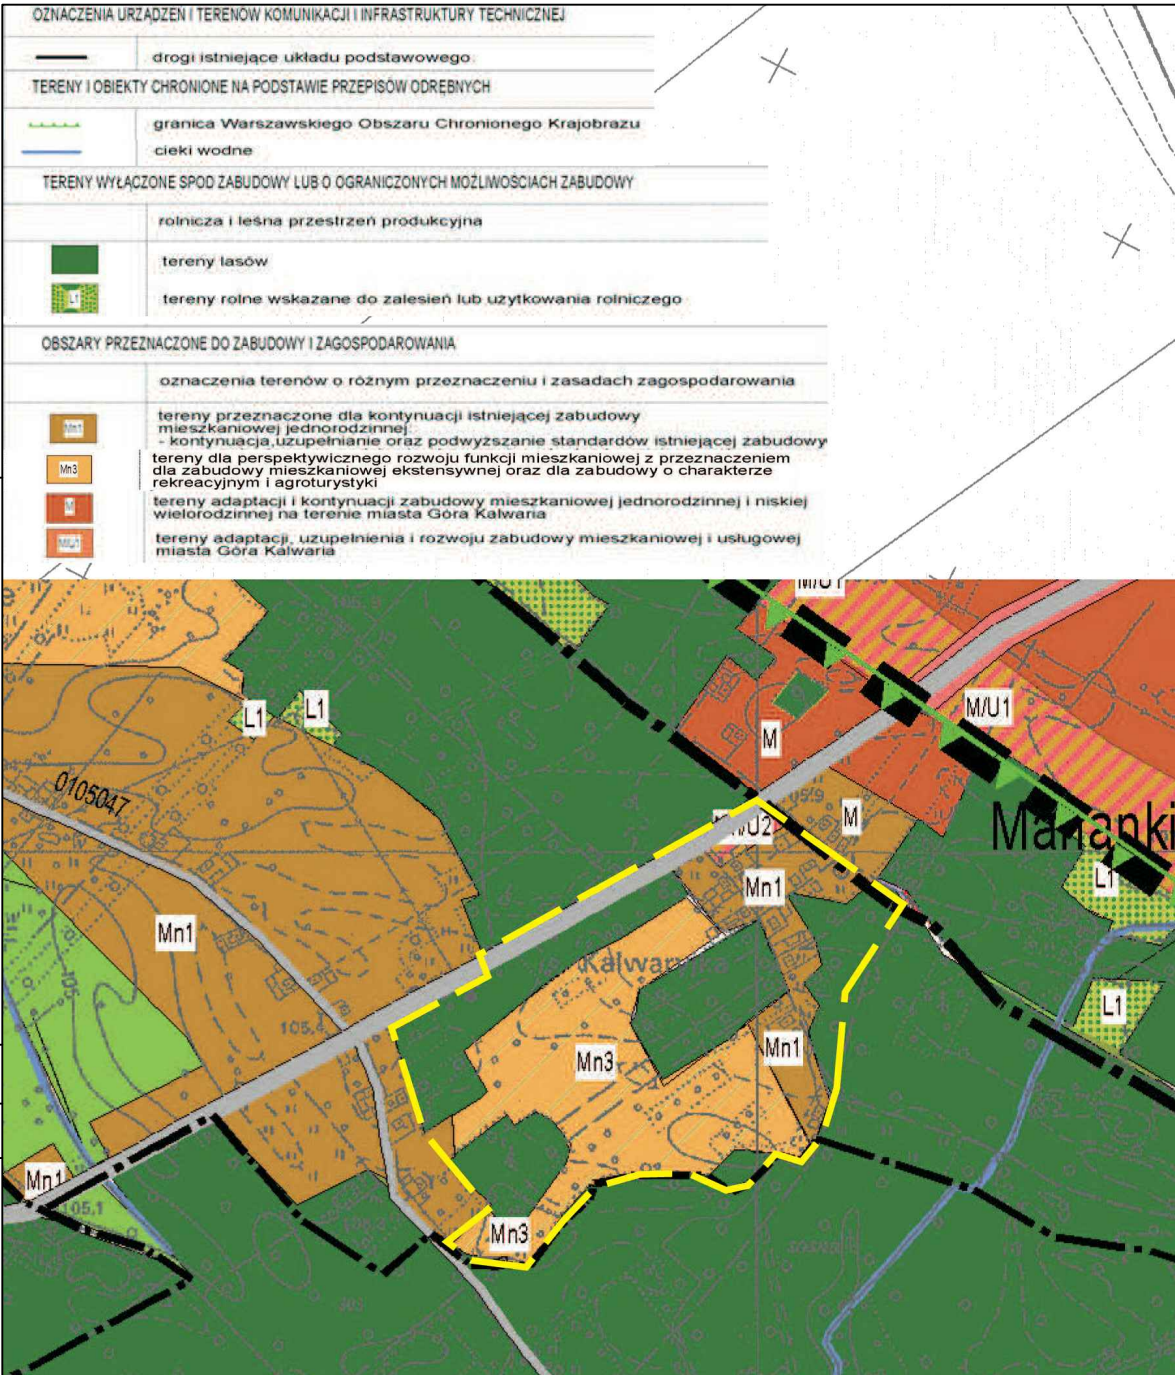

ZALĄCZNIK NR 1
do Uchwały Nr
Rady Miejskiej Góry Kalwarii
z dnia
w sprawie
MIEJSCOWEGO PLANU ZAGOSPODAROWANIA PRZESTRZENNEGO
FRAGMENTU WSI KRZAKI CZAPLINKOWSKIE - CZĘŚĆ POŁUDNIOWA
Przewodnicząca Rady

RYSUNEK PLANU
SKALA 1:1000

Główny Projektant Planu:
mgr inż. arch. kraj. Karina Konarzewska