


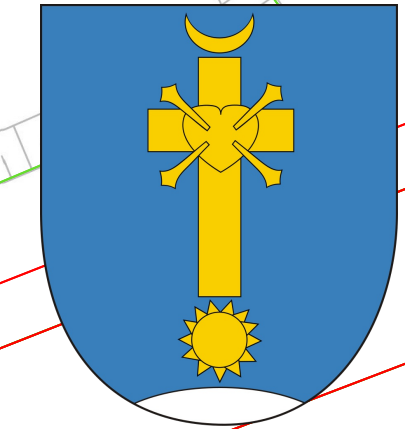

# ZMIANA MIEJSCOWEGO PLANU ZAGOSPODAROWANIA PRZESTRZENNEGO dla fragmentu wsi Dobiesz i Sierzchów - rejon Chojnowskiego Parku Krajobrazowego

dotyczy miejscowego planu zagospodarowania przestrzennego Gminy Góra Kalwaria dla fragmentu wsi Dobiesz i Sierzchów - rejon Chojnowskiego Parku Krajobrazowego przyjętego Uchwałą Nr XVI/161/2011 z dnia 28.09.2011 r. opublikowanego w Dz. Urz. Woj. Maz. z 2011 r. poz. 7231


Załącznik nr 1 do uchwały nr ..... Rady Miejskiej Góry Kalwarii z dnia .....

0 10 20 30 40 50


SKALA OPRACOWANIA 1:1000

MIEJSCOWY PLAN ZAGOSPODAROWANIA PRZESTRZENNEGO DLA FRAGMENTU WSI DOBIESZ I SIERZCHÓW - REJON CHOJNOWSKIEGO PARKU KRAJOBRAZOWEGO PRZYJĘTY UCHWAŁĄ NR XVI/161/2011 RADY MIEJSKIEJ GÓRY KALWARII Z DNIA 28 WRZEŚNIA 2011

do uchwały nr XVI/161/2011 Rady Miejskiej Góry Kalwarii z dnia 28 września 2011r.

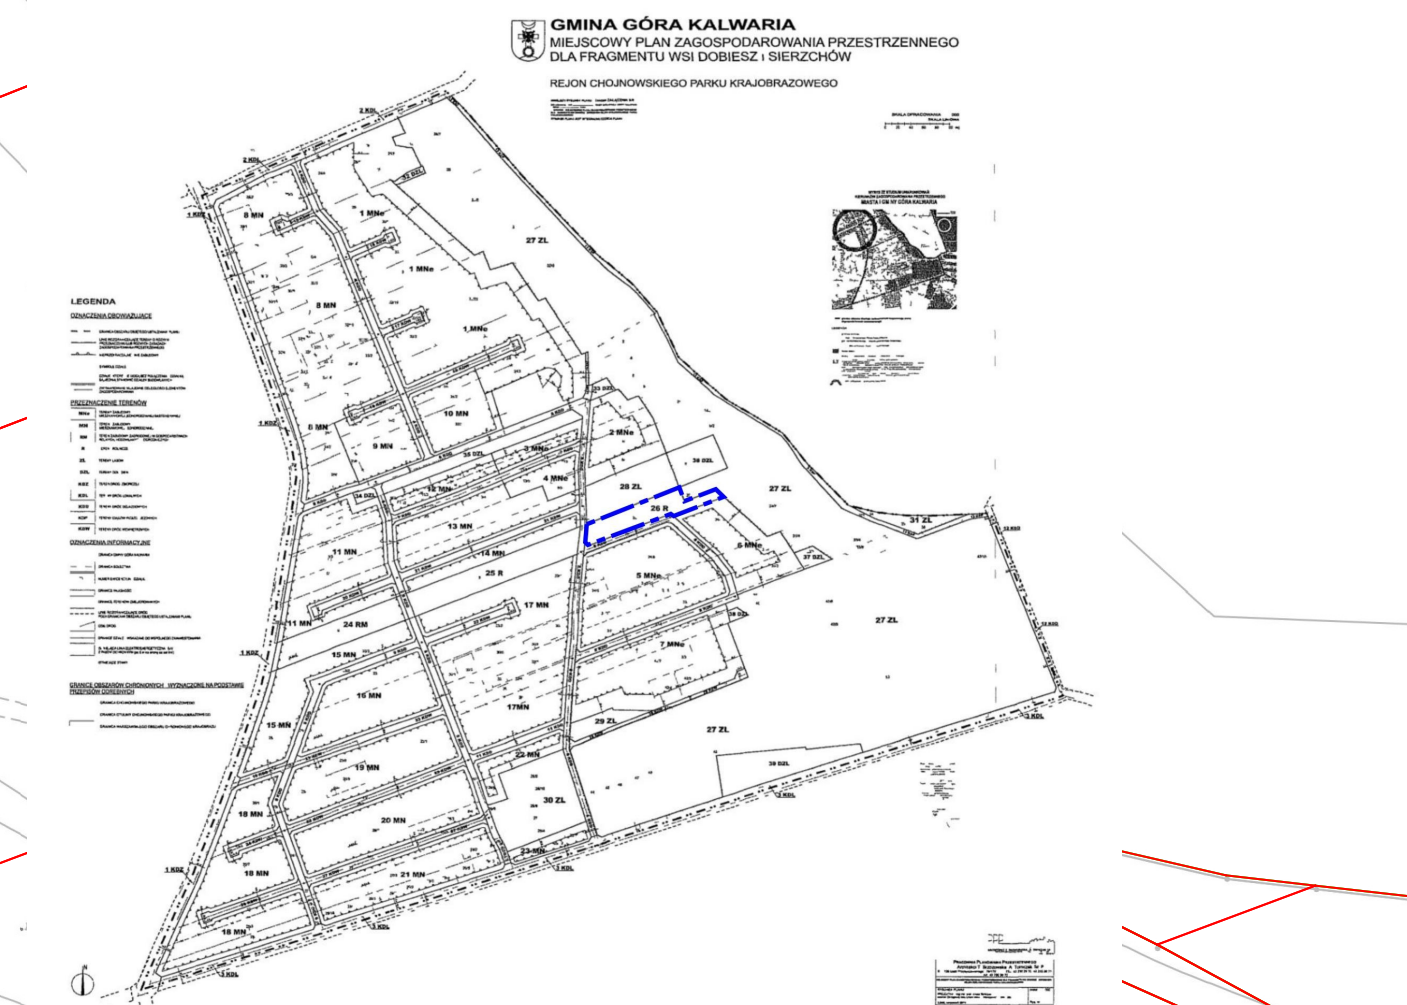

GRANICE OBSZARU OBJĘTEGO ZMIANĄ  
WYRYS ZE STUDIUM UWARUNKOWAŃ I KIERUNKÓW ZAGOSPODAROWANIA PRZESTRZENNEGO MIASTA I GMINY GÓRA KALWARIA  
SKALA 1:10 000

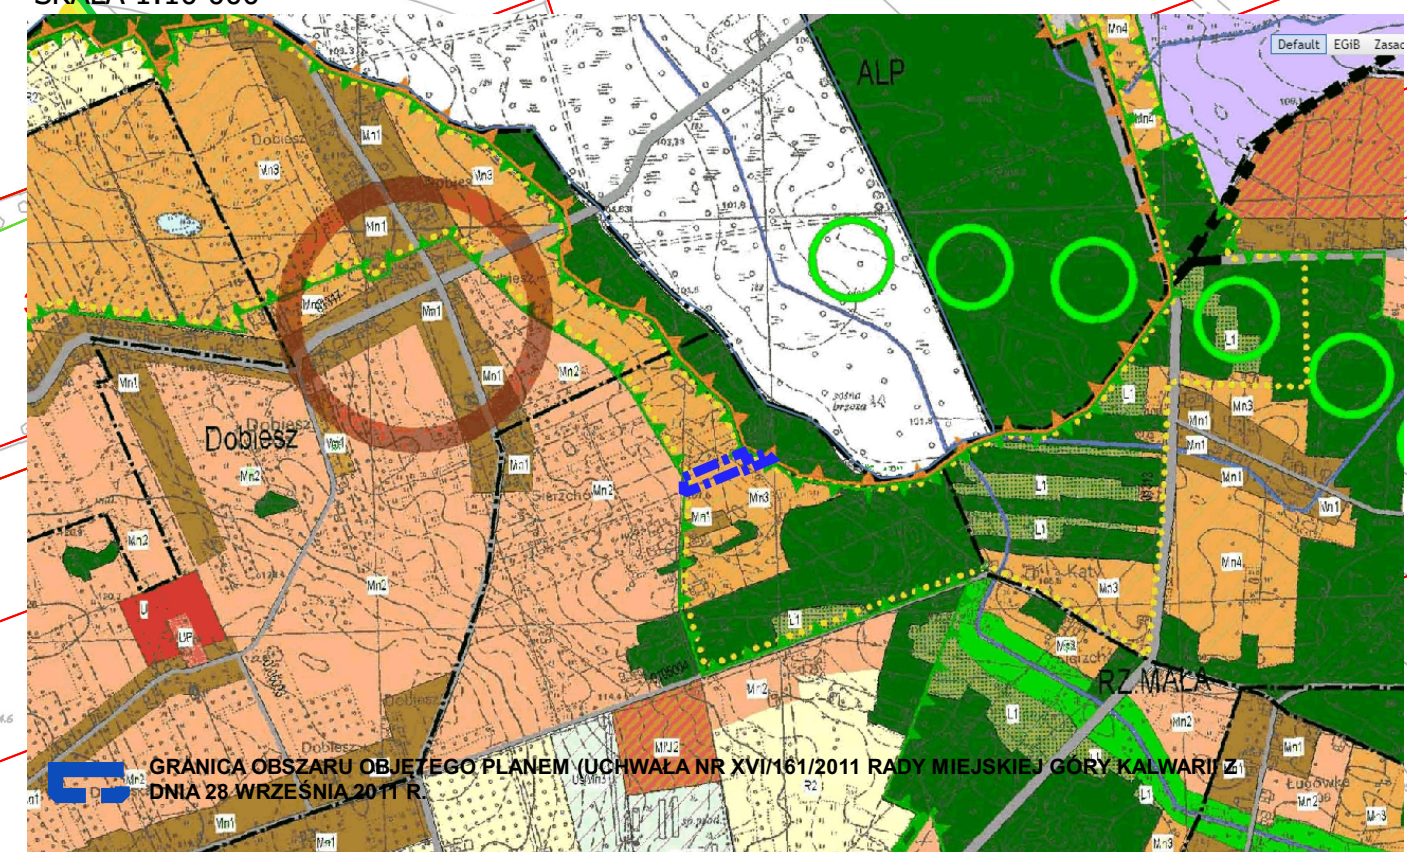

## Legenda:

### OZNACZENIA OBOWIĄZUJĄCE

- GRANICE OBSZARU OBJĘTEGO ZMIANĄ PLANU
- LINIE ROZGRANICZAJĄCE TERENY O RÓŻNYM PRZEZNACZENIU LUB RÓŻNYCH ZASADACH ZAGOSPODAROWANIA
- NIEPRZEKRACZALNA LINIA ZABUDOWY
- NIEPRZEKRACZALNA LINIA ZABUDOWY OD LASU
- WYMIARY OKREŚLAJĄCE W METRACH WZAJEMNE POŁOŻENIE ELEMENTÓW NA RYSUNKU

8MNe TEREN ZABUDOWY MIESZKANIOWEJ JEDNORODZINNEJ EKSTENSYWNEJ

### OZNACZENIA INFORMACYJNE

- GRANICE CHOJNOWSKIEGO PARKU KRAJOBRAZOWEGO
- GRANICE OTULINY CHOJNOWSKIEGO PARKU KRAJOBRAZOWEGO OCHPK
- GRANICE WARSZAWSKIEGO OBSZARU CHRONIONEGO KRAJOBRAZU

## ZMIANA MIEJSCOWEGO PLANU ZAGOSPODAROWANIA PRZESTRZENNEGO DLA FRAGMENTU WSI DOBIESZ I SIERZCHÓW - REJON CHOJNOWSKIEGO PARKU KRAJOBRAZOWEGO

|                          |                                                                 |                 |
|--------------------------|-----------------------------------------------------------------|-----------------|
| SKŁAD AUTORSKI           | mgr inż. Renata Ługowska                                        | SKALA<br>1:1000 |
|                          | mgr inż. kszt. ter. ziel. Anna Kochanska<br>Aanieszka Choinacka |                 |
| OPRACOWANIE<br>GRAFICZNE | mgr. inż. arch. Teresa Brzozowska                               |                 |
| MAJ 2021                 |                                                                 |                 |