



Załącznik Nr 1
do Uchwały Nr/...../2021
Rady Miejskiej Góry Kalwarii
z dnia2021 r.

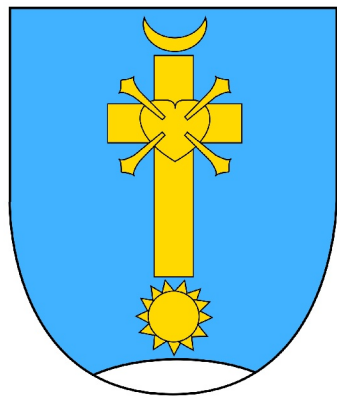


MIEJSCOWY PLAN ZAGOSPODAROWANIA PRZESTRZENNEGO
DLA FRAGMENTU WSI OBRĘB

RYSUNEK PLANU
SKALA 1:1000

0 25 50 75 100 m

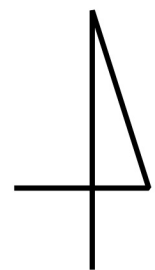

WYRYS ZE STUDIUM UWARUNKWAŃ
I KIERUNKÓW ZAGOSPODAROWANIA PRZESTRZENNEGO
MIASTA I GMINY GÓRA KALWARIA

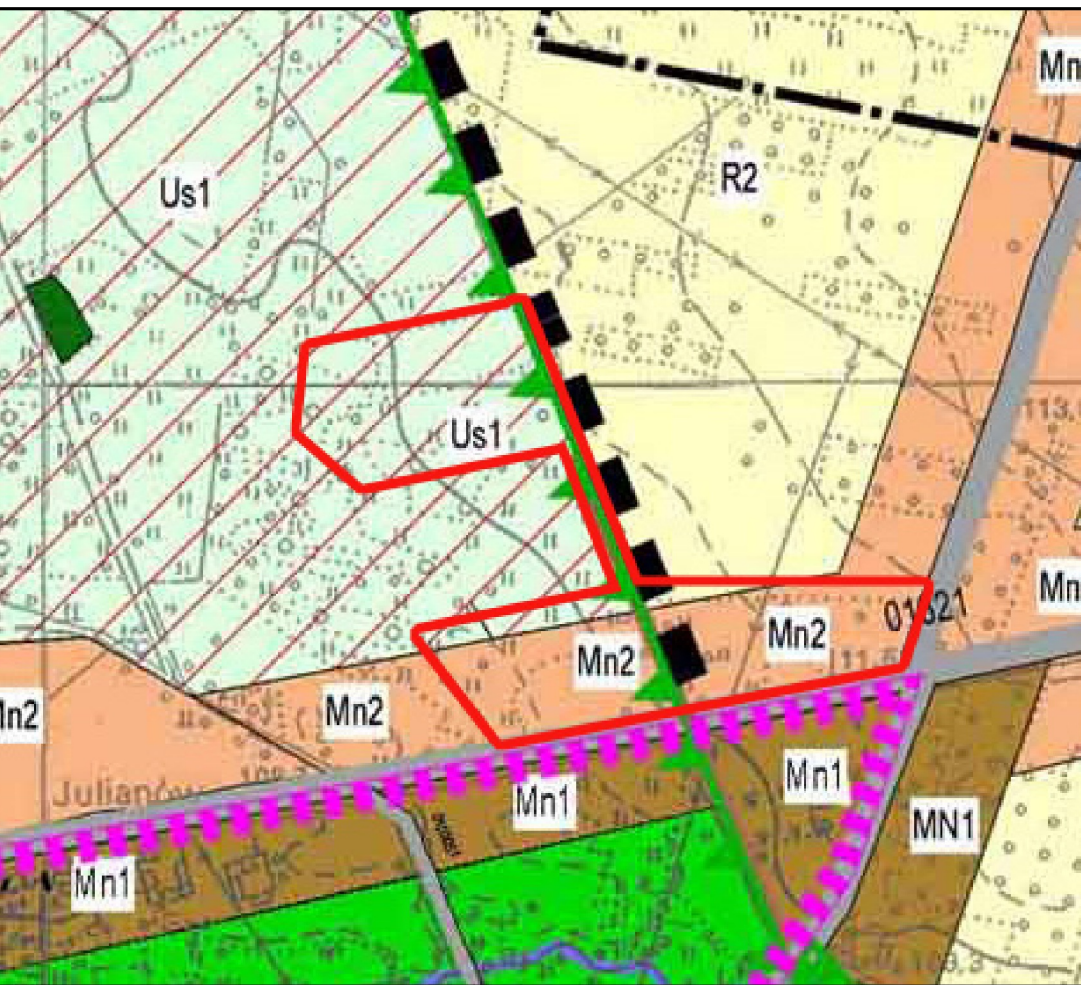

LEGENDA "STUDIUM..."

- granica obszaru objętego planem
- Us1 tereny istniejących i projektowanych usług z zielenią towarzyszącą
- Mn2 tereny dla perspektywnego rozwoju zabudowy mieszkaniowej jednorodzinnej
- R2 tereny rolne z możliwością wprowadzania zalesień oraz z możliwością lokalizacji zabudowy siedliskowej przy areale gospodarstwa w gminie Góra Kalwaria > 1,0 ha

LEGENDA DO RYSUNKU PLANU:

OBOWIĄZUJĄCE USTALENIA PLANU:

- granica obszaru objętego planem
- linie rozgraniczające tereny o różnym przeznaczeniu lub różnych zasadach zagospodarowania
- nieprzekraczalne linie zabudowy
- MN/U tereny zabudowy mieszkaniowej jednorodzinnej lub usługowej
- US teren usług sportu, agroturystyki i rekreacji
- Ws rowy melioracyjne
- KDD teren drogi publicznej klasy dojazdowej
- 5 zwiromiarowanie odległości mierzone w metrach

oznaczenia wynikające z przepisów odrębnych:

- granica Warszawskiego Obszaru Chronionego Krajobrazu
- tereny zmeliorowane

oznaczenia informacyjne:

- granica Warszawskiego Obszaru Chronionego Krajobrazu poza obszarem opracowania
- ul. Dębowa

MIEJSCOWY PLAN ZAGOSPODAROWANIA PRZESTRZENNEGO DLA FRAGMENTU WSI OBRĘB - RYSUNEK PLANU

SPORZĄDZIŁ: BURMISTRZ MIASTA I GMINY GÓRA KALWARIA
UL. 3 MAJA 10
05-530 GÓRA KALWARIA
OPRACOWAŁ:
GŁÓWNY PROJEKTANT: DR. INŻ. ARCH. KATARZYNA JARANOWSKA - BIELAWSKA - DO CZASU UZGODNIEN
MGR INŻ. RENATA ŁUGOWSKA
INŻ. ANITA SAS
INŻ. ARCH. KRAJ. JERZY WALCZEWSKI

SKALA 1:1000

DATA: MAJ 2021 R.