



MIEJSCOWY PLAN ZAGOSPODAROWANIA PRZESTRZENNEGO DLA FRAGMENTU WSI CZARNY LAS - CZĘŚĆ PÓŁNOCNA II

RYSUNEK PLANU

ZAŁĄCZNIK NR 1 DO UCHWAŁY NRRADY MIEJSKIEJ GÓRY KALWARII Z DNIA 2021 R.

SKALA 1:1000

0 25 50 m

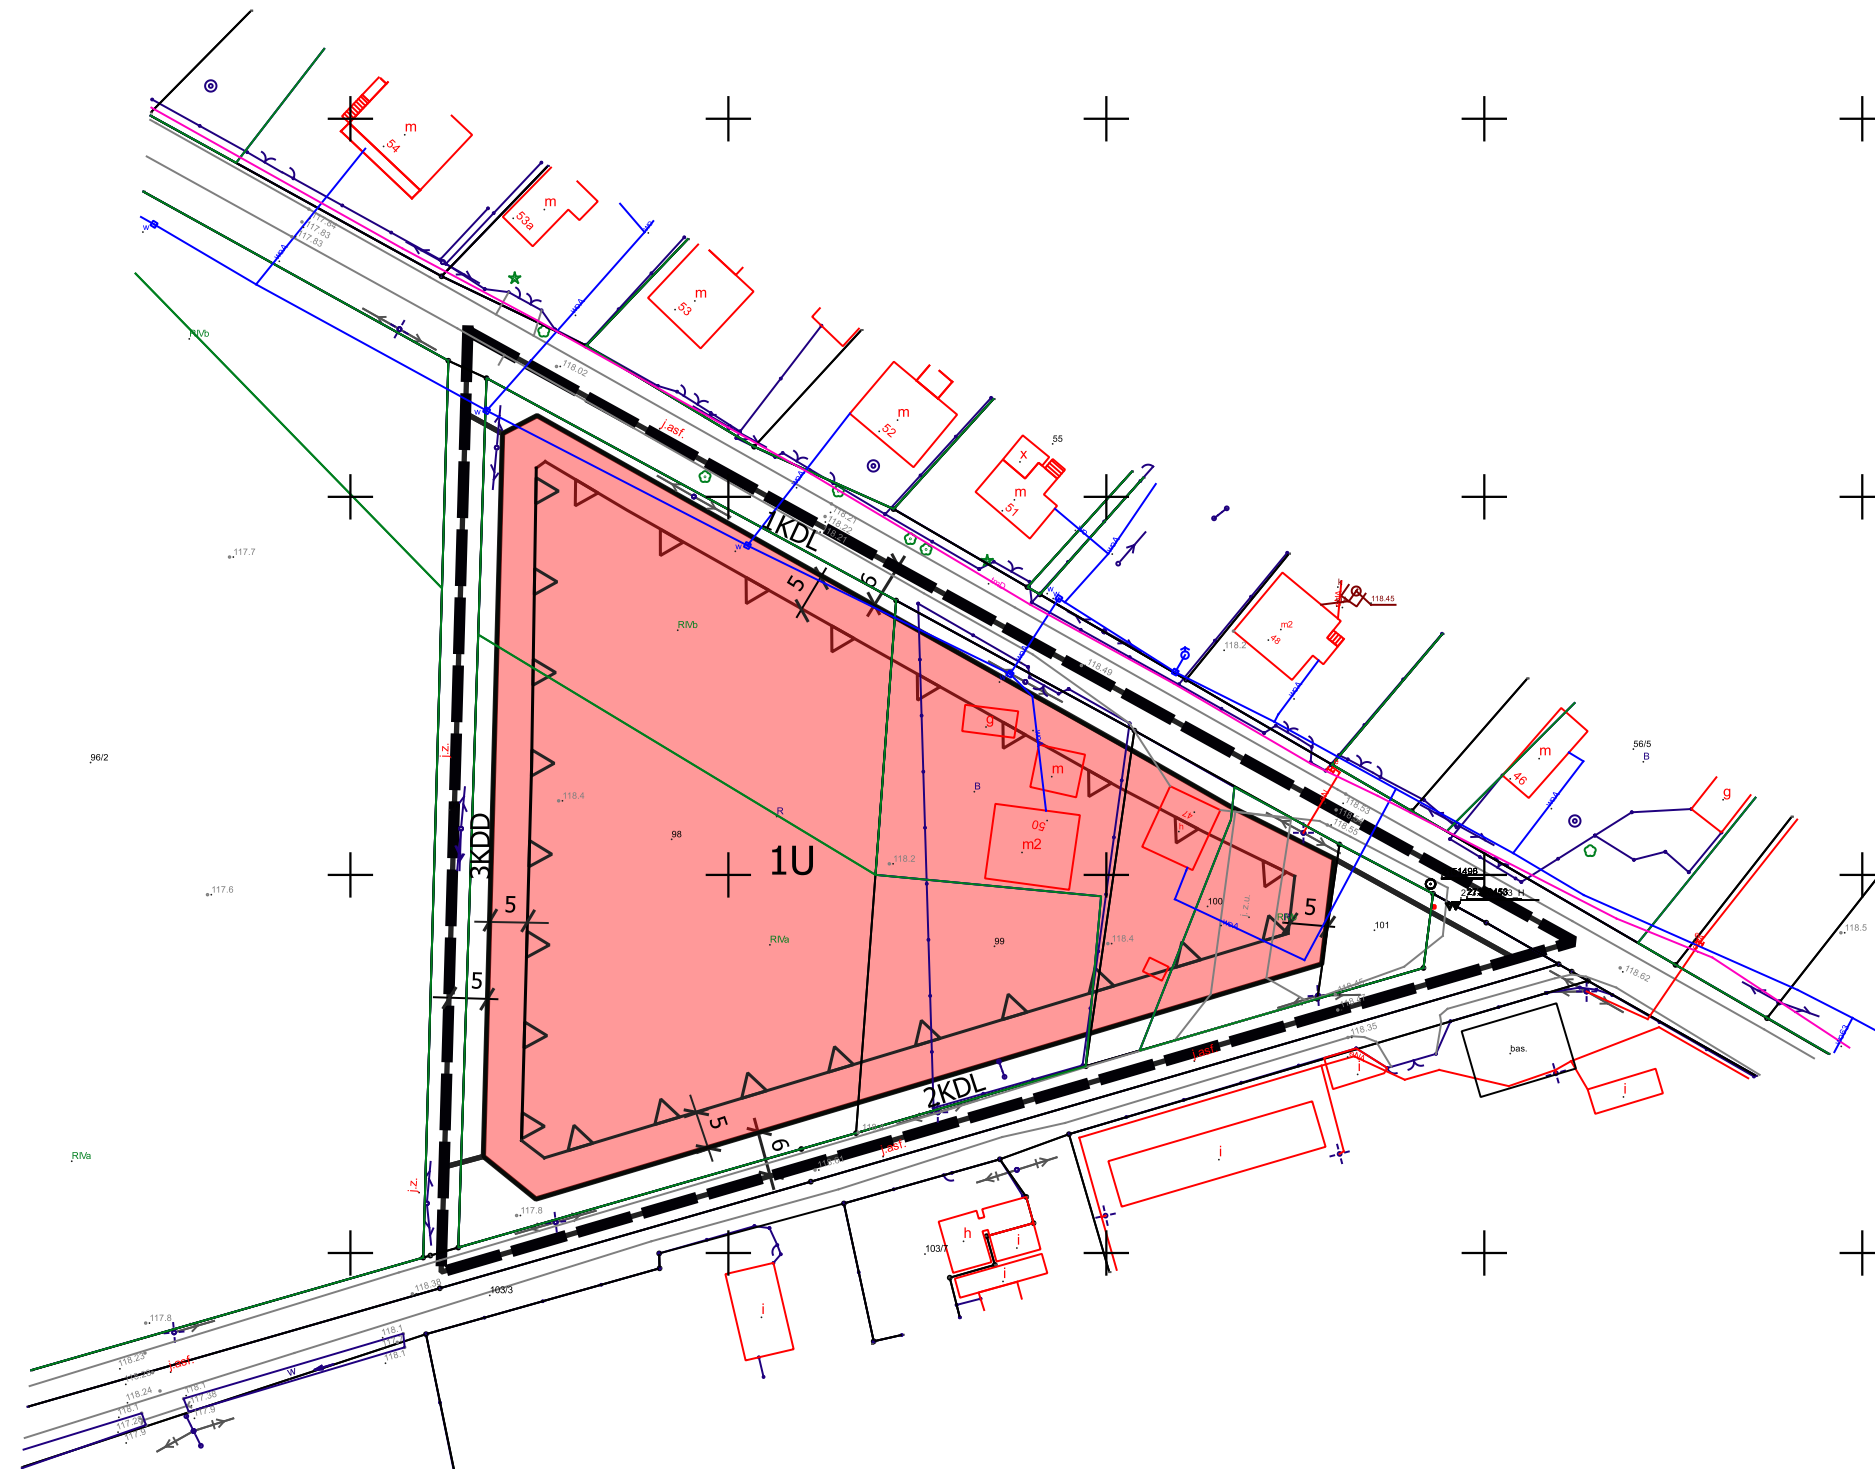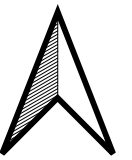

STUDIUM UWARUNKOWAŃ I KIERUNKÓW ZAGOSPODAROWANIA PRZESTRZENNEGO MIASTA I GMINY GÓRA KALWARIA DLA FRAGMENTU WSI ALEKSANDRÓW I LININ UCHWAŁA NR LVIII/635/2014 Z DNIA 27.06.2014 R.

