

PROGNOZA ODDZIAŁYWANIA NA ŚRODOWISKO DO MIEJSCOWEGO PLANU ZAGOSPODAROWANIA PRZESTRZENNEGO DLA FRAGMENTU MIASTA GÓRA KALWARIA - REJON TARGOWISKA

RYSUNEK PROGNOZY

SKALA 1 : 2000

0 25 50 75 100m

OZNACZENIA OBOWIĄZUJĄCE

	GRANICE OBSZARU OBJĘTEGO PLANEM
	LINIE ROZGRANICZAJĄCE TERENY O RÓŻNYM PRZEZNACZENIU LUB O RÓŻNYCH ZASADACH ZAGOSPODAROWANIA
	NIEPRZEKRACZALNA LINIA ZABUDOWY
	TERENY TARGOWISKA, ZABUDOWA USŁUGOWA
	TERENY ZABUDOWY USŁUGOWEJ
	TEREN ZABUDOWY MIESZKANIOWEJ I ZABUDOWY USŁUGOWEJ
	TERENY ZABUDOWY MIESZKANIOWEJ JEDNORODZINNEJ
	TERENY ZABUDOWY MIESZKANIOWEJ JEDNORODZINNEJ I USŁUGOWEJ
	TERENY DRÓG PUBLICZNYCH KLASY ZBIORCZEJ
	TERENY DRÓG PUBLICZNYCH KLASY LOKALNEJ
	TERENY DRÓG PUBLICZNYCH KLASY DOJAZDOWEJ
	TEREN DROGI PIESZO-JEZDNEJ
	TEREN URZĄDZEŃ INFRASTRUKTURY TECHNICZNEJ - TELEKOMUNIKACJA
	WYMIARY PODANE W METRACH

OZNACZENIA OBOWIĄZUJĄCE, WYNIKAJĄCE Z PRZEPISÓW ODREBNYCH


	GRANICA OBSZARU OCHRONY UKŁADU URBANISTYCZNO- BUDOWLANEGO WZDŁUŻ UL. KALWARYJSKIEJ
--	---

OZNACZENIA INFORMACYJNE

	LINIA ROZGRANICZAJĄCA DRÓG POZA GRANICĄ PLANU
	OŚ JEZDNI

OZNACZENIA PROGNOZY

	OBSZARY CHRONIONE AKUSTYCZNIE
	UDZIAŁ POWIERZCHNI BIOLOGICZNIE CZYNNEJ W POWIERZCHNI DZIAŁKI BUDOWLANEJ
	GRANICA OBSZARU OCHRONY UKŁADU URBANISTYCZNO- BUDOWLANEGO WZDŁUŻ UL. KALWARYJSKIEJ
	OBSZAR GZWP NR 2151 SUBNIECKA WARSZAWSKA - cały obszar planu
	ZAKAZ REALIZACJI PRZEDSIĘWZIĘĆ MOGĄCYCH ZNAČĄCO ORAZ MOGĄCYCH POTENCJALNIE ZNAČĄCYCH ODDZIAŁYWAĆ NA ŚRODOWISKO (z wyjątkami określonymi w planie) - cały obszar planu
	ZAKAZ LOKALIZACJI ZAKŁADÓW O ZWIEKSZONYM LUB DUŻYM RYZYKU WYSTĄPIENIA POWAŻNEJ AWARII - cały obszar planu

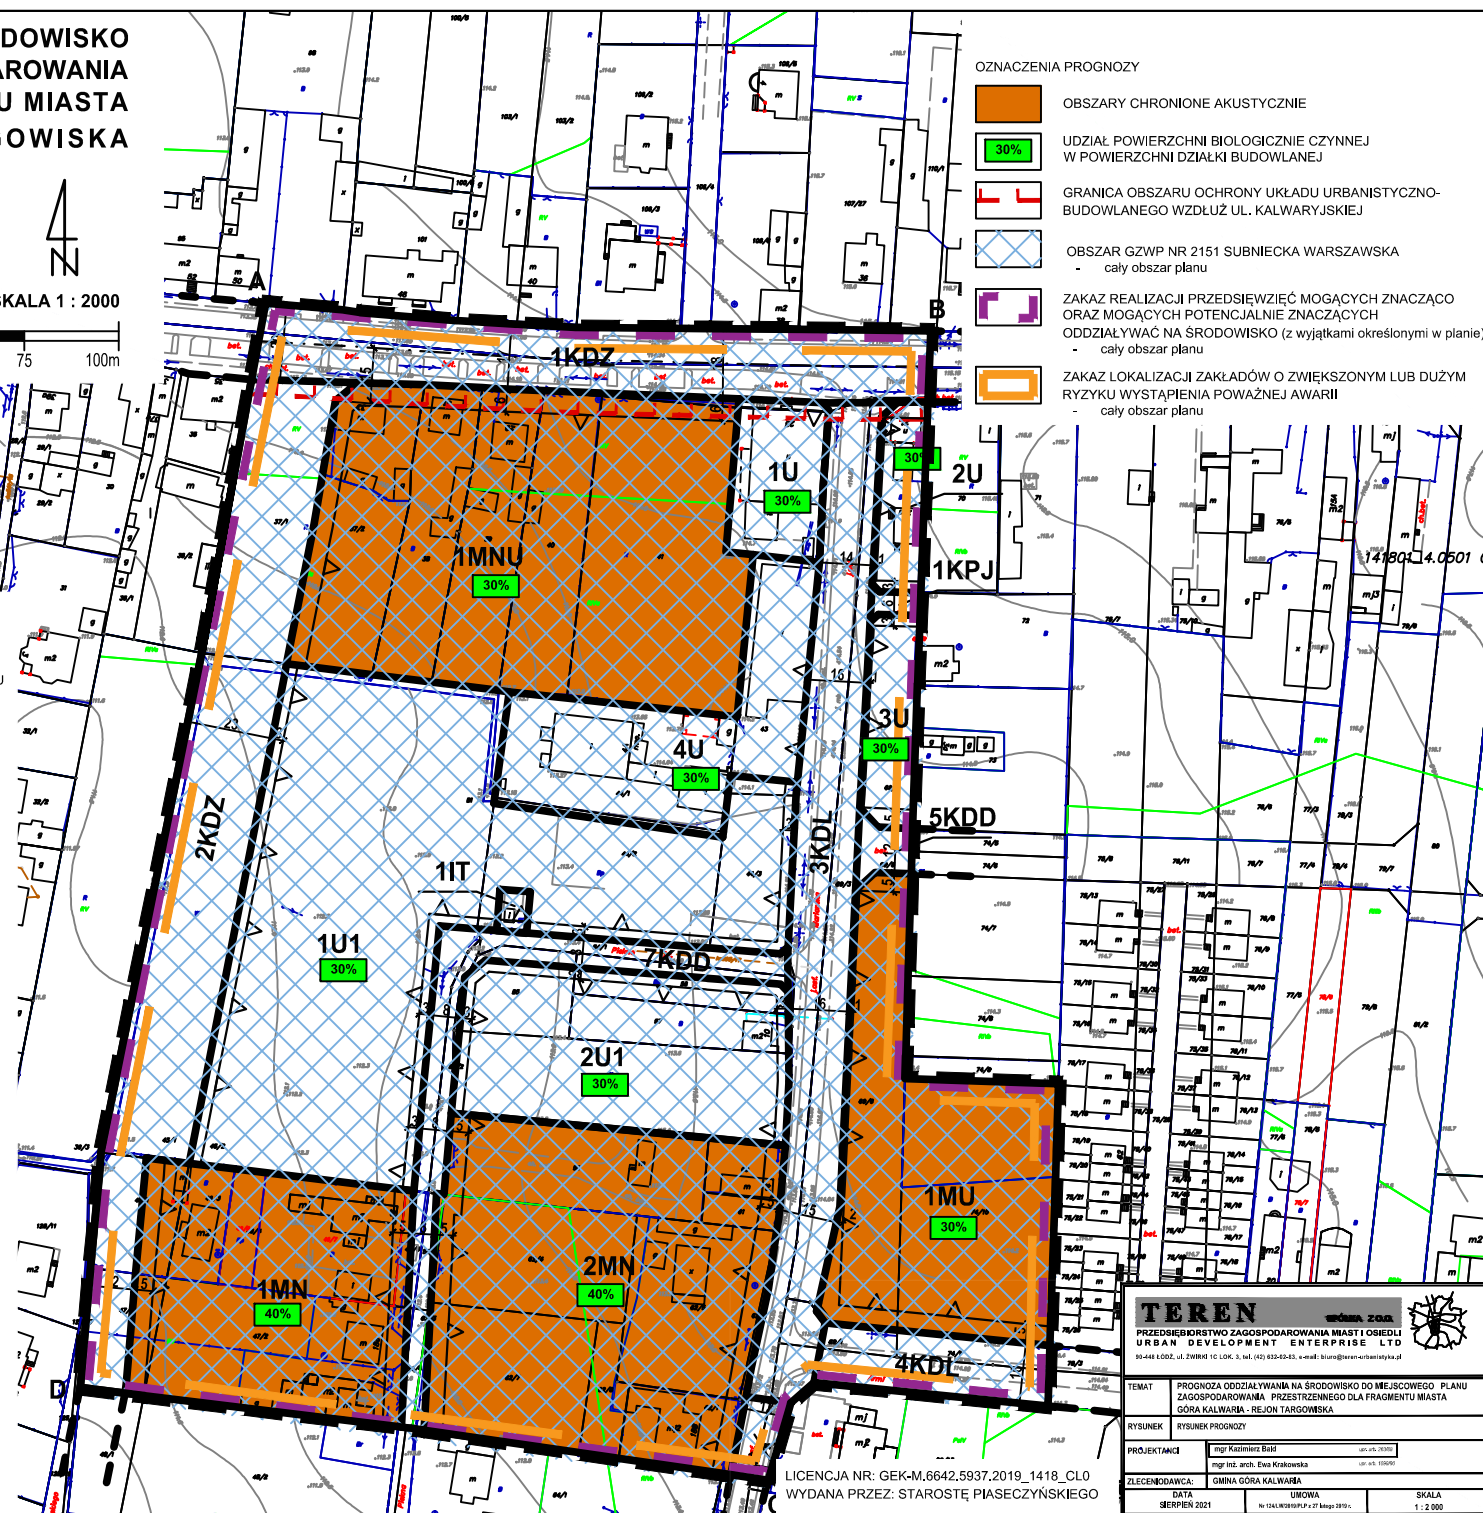

TEREN	
PRZEDSIĘWSTWIE ZAGOSPODAROWANIA MIAST I OSIEDLI URBAN DEVELOPMENT ENTERPRISE LTD 50-448 ŁÓDŹ, UL. ŻWIRKI I ŁOK. 3, tel. (42) 632-6343, e-mail: biuro@teren-urbanistyczny.pl	
TEMAT	PROGNOZA ODDZIAŁYWANIA NA ŚRODOWISKO DO MIEJSCOWEGO PLANU ZAGOSPODAROWANIA PRZESTRZENNEGO DLA FRAGMENTU MIASTA GÓRA KALWARIA - REJON TARGOWISKA
RYSUNEK	RYSUNEK PROGNOZY
PROJEKTANT	mgr Kaczmierz Biały (upr. arch. 10001)
mgr inż. arch. Ewa Krawcowska (upr. arch. 10000)	
ZLECENIODAWCA	GMINA GÓRA KALWARIA
DATA	URCOWA
SERPIEN 2021	SKALA 1:2000

LICENCJA NR: GEK-M.6642.5937.2019_1418_CL0
WYDANA PRZEC: STAROSTĘ PIASECZYŃSKIEGO