


ZMIANA MIEJSCOWEGO PLANU ZAGOSPODAROWANIA PRZESTRZENNEGO DLA FRAGMENTU WSI MOCZYDŁÓW - CZĘŚĆ II


Załącznik Nr 1 do Uchwały Nr Rady Miejskiej Góry Kalwarii z dnia

Rysunek planu
Skala 1:1000

0 50 100 m

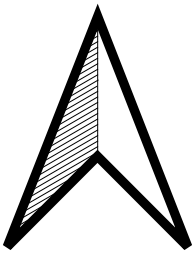

WYRYS ZE STUDIUM UWARUNKOWAŃ
I KIERUNKÓW ZAGOSPODAROWANIA PRZESTRZENNEGO
MIASTA I GMINY GÓRA KALWARIA

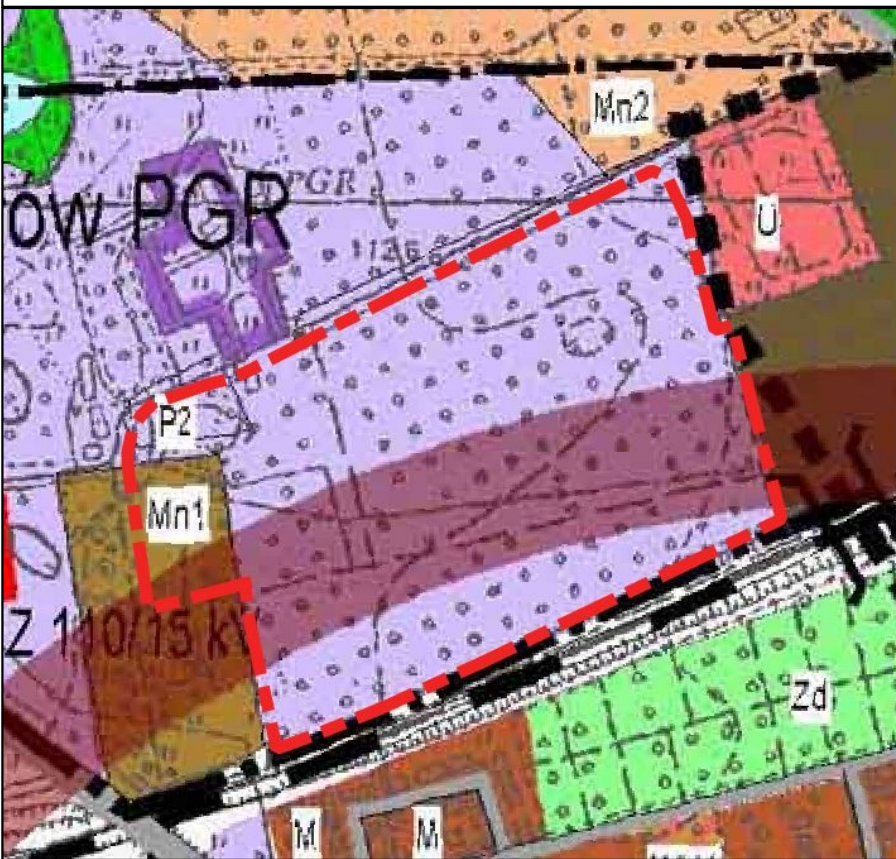

--- granica obszaru objętego zmianą planu

tereny przeznaczane do kontynuacji istniejącej zabudowy mieszkaniowej jednorodzinnej
- kontynuacja, uzupełnienie oraz podwyższenie standardów istniejącej zabudowy
- nowe zabudowy na podstawie obowiązujących planów miejscowych

tereny dla perspektywicznego rozwoju funkcji produkcyjnej, usług i składowych

LEGENDA:

OBOWIAZUJĄCE USTALENIA PLANU:

- granice obszaru objętego zmianą planu
- linie rozgraniczające
- nieprzekraczalna linia zabudowy
- strefa zieleni izolacyjnej
- 10 wymiary określające w metrach wzajemne położenie elementów na rysunku planu

PRZEZNACZENIE TERENÓW:

- 15P - tereny zabudowy produkcyjnej i usługowej
- 6U - tereny zabudowy usługowej

ZMIANA MIEJSCOWEGO PLANU ZAGOSPODAROWANIA
PRZESTRZENNEGO DLA FRAGMENTU WSI MOCZYDŁÓW - CZĘŚĆ II
RYSUNEK PLANU

SPORZĄDZIŁ: BURMISTRZ MIASTA I GMINY GÓRA KALWARIA
UL. 3 MAJA 10
05-530 GÓRA KALWARIA

ZESPÓŁ PROJEKTOWY:
MGR INŻ. OCHR. ŚROD. RENATA ŁUGOWSKA
MGR INŻ. KSZT. TER. ZIEL. ANNA KOCHAŃSKA
INŻ. ARCH. KRAJ. JERZY WALCZEWSKI