


**MIEJSCOWY PLAN ZAGOSPODAROWANIA PRZESTRZENNEGO DLA
FRAGMENTU WSI ŁUBNA**

Załącznik Nr 1 do Uchwały Nr


Rady Miejskiej Góry Kalwarii z dnia

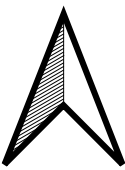

SKALA 1:1000



WYRYS ZE STUDIUM UWARUNKOWAŃ
I KIERUNKÓW ZAGOSPODAROWANIA PRZESTRZENNEGO
MIASTA I GMINY GÓRA KALWARIA

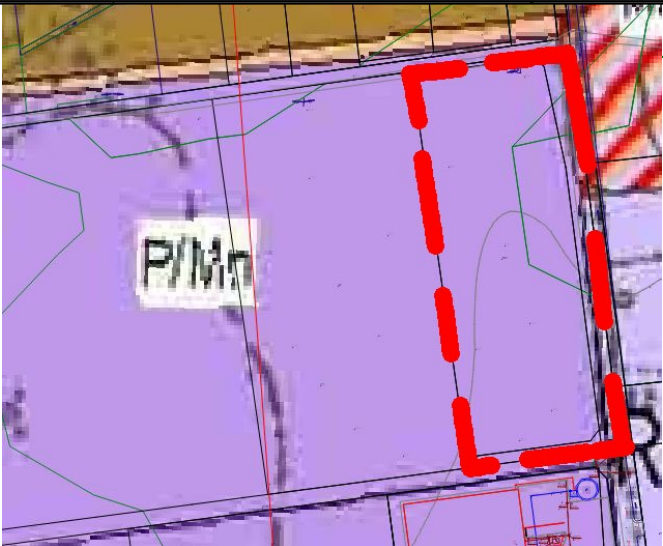

granica obszaru objętego zmianą planu

P/Mn

teren zabudowy produkcji, usług, składów / teren
zabudowy mieszkaniowej jednorodzinnej

LEGENDA:




granice obszaru objętego planem



linie rozgraniczające tereny o różnym
przeznaczeniu lub różnych zasadach
zagospodarowania



nieprzekraczalne linie zabudowy

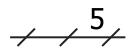

zwymerowanie odległości mierzone w metrach

Przeznaczenie terenów:



PU

teren zabudowy produkcyjnej, składów, magazynów
i usług



KDL

teren drogi publicznej klasy lokalnej



KDD

teren drogi publicznej klasy dojazdowej

MIEJSCOWY PLAN ZAGOSPODAROWANIA PRZESTRZENNEGO DLA
FRAGMENTU WSI ŁUBNA

RYSUNEK PLANU

SPORZĄDZIŁ: BURMISTRZ MIASTA I GMINY GÓRA KALWARIA

UL. 3 MAJA 10

05-530 GÓRA KALWARIA

ZESPÓŁ PROJEKTOWY:

MGR INŻ. OCHR. ŚROD. RENATA ŁUGOWSKA

INŻ. ANITA SAS

MGR INŻ. KSZT. TER. ZIEL. ANNA KOCHAŃSKA

INŻ. ARCH. KRAJ. JERZY WALCZEWSKI

