

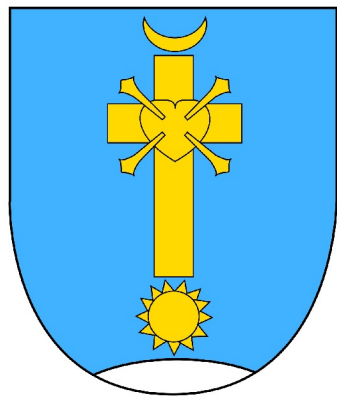


Załącznik Nr 1
do Uchwały Nr/...../2021
Rady Miejskiej Góry Kalwarii
z dnia2021 r.

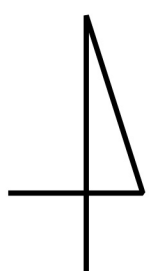


MIEJSCOWY PLAN ZAGOSPODAROWANIA PRZESTRZENNEGO
DLA FRAGMENTU WSI OBRĘB

RYSUNEK PLANU
SKALA 1:1000

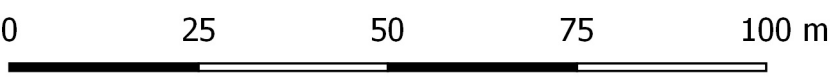

WYRYS ZE STUDIUM UWARUNKWAŃ
I KIERUNKÓW ZAGOSPODAROWANIA PRZESTRZENNEGO
MIASTA I GMINY GÓRA KALWARIA

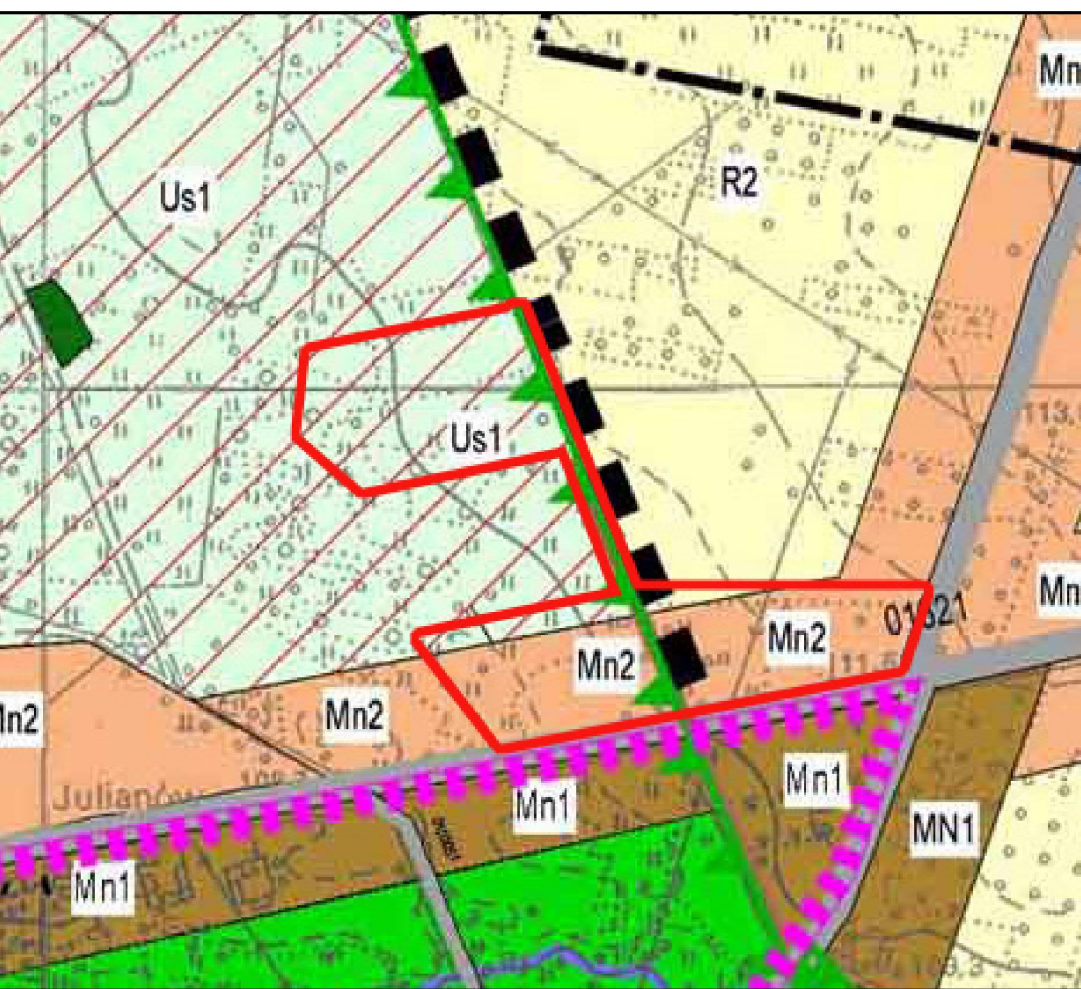

- LEGENDA "STUDIUM..."
- granica obszaru objętego planem
 - Us1 tereny istniejących i projektowanych usług z zielenią towarzyszącą
 - Mn2 tereny dla perspektywnego rozwoju zabudowy mieszkaniowej jednorodzinnej
 - R2 tereny rolne z możliwością wyprowadzania zalesień oraz z możliwością lokalizacji zabudowy siedliskowej przy areale gospodarstwa w gminie Góra Kalwaria > 1,0 ha

- LEGENDA DO RYSUNKU PLANU:
- OBOWIĄZUJĄCE USTALENIA PLANU:
- granica obszaru objętego planem
 - linie rozgraniczające tereny o różnym przeznaczeniu lub różnych zasadach zagospodarowania
 - nieprzekraczalne linie zabudowy
 - MN/U tereny zabudowy mieszkaniowej jednorodzinnej lub usługowej
 - US teren usług sportu, agroturystyki, rekreacji, ośrodków wypoczynkowych
 - Ws rowy melioracyjne
 - KDD teren drogi publicznej klasy dojazdowej
 - 5 zwymiarowanie odległości mierzone w metrach

oznaczenia wynikające z przepisów odrębnych:

- granica Warszawskiego Obszaru Chronionego Krajobrazu
- tereny zmeliorowane

oznaczenia informacyjne:

- granica Warszawskiego Obszaru Chronionego Krajobrazu poza obszarem opracowania
- ul. Dębowa poza granicami opracowania

MIEJSCOWY PLAN ZAGOSPODAROWANIA PRZESTRZENNEGO DLA FRAGMENTU WSI OBRĘB - RYSUNEK PLANU

SPORZĄDZIŁ: BURMISTRZ MIASTA I GMINY GÓRA KALWARIA
UL. 3 MAJA 10
05-530 GÓRA KALWARIA

OPRACOWAŁ:
GŁÓWNY PROJEKTANT: DR INŻ. ARCH. KATARZYNA JARANOWSKA - BIELAWSKA - DO CZASU UZGODNIEN
MGR INŻ. RENATA ŁUGOWSKA
INŻ. ANITA SAS
INŻ. ARCH. KRAJ. JERZY WALCZEWSKI

SKALA 1:1000

DATA: WRZESIEŃ 2021 R.