

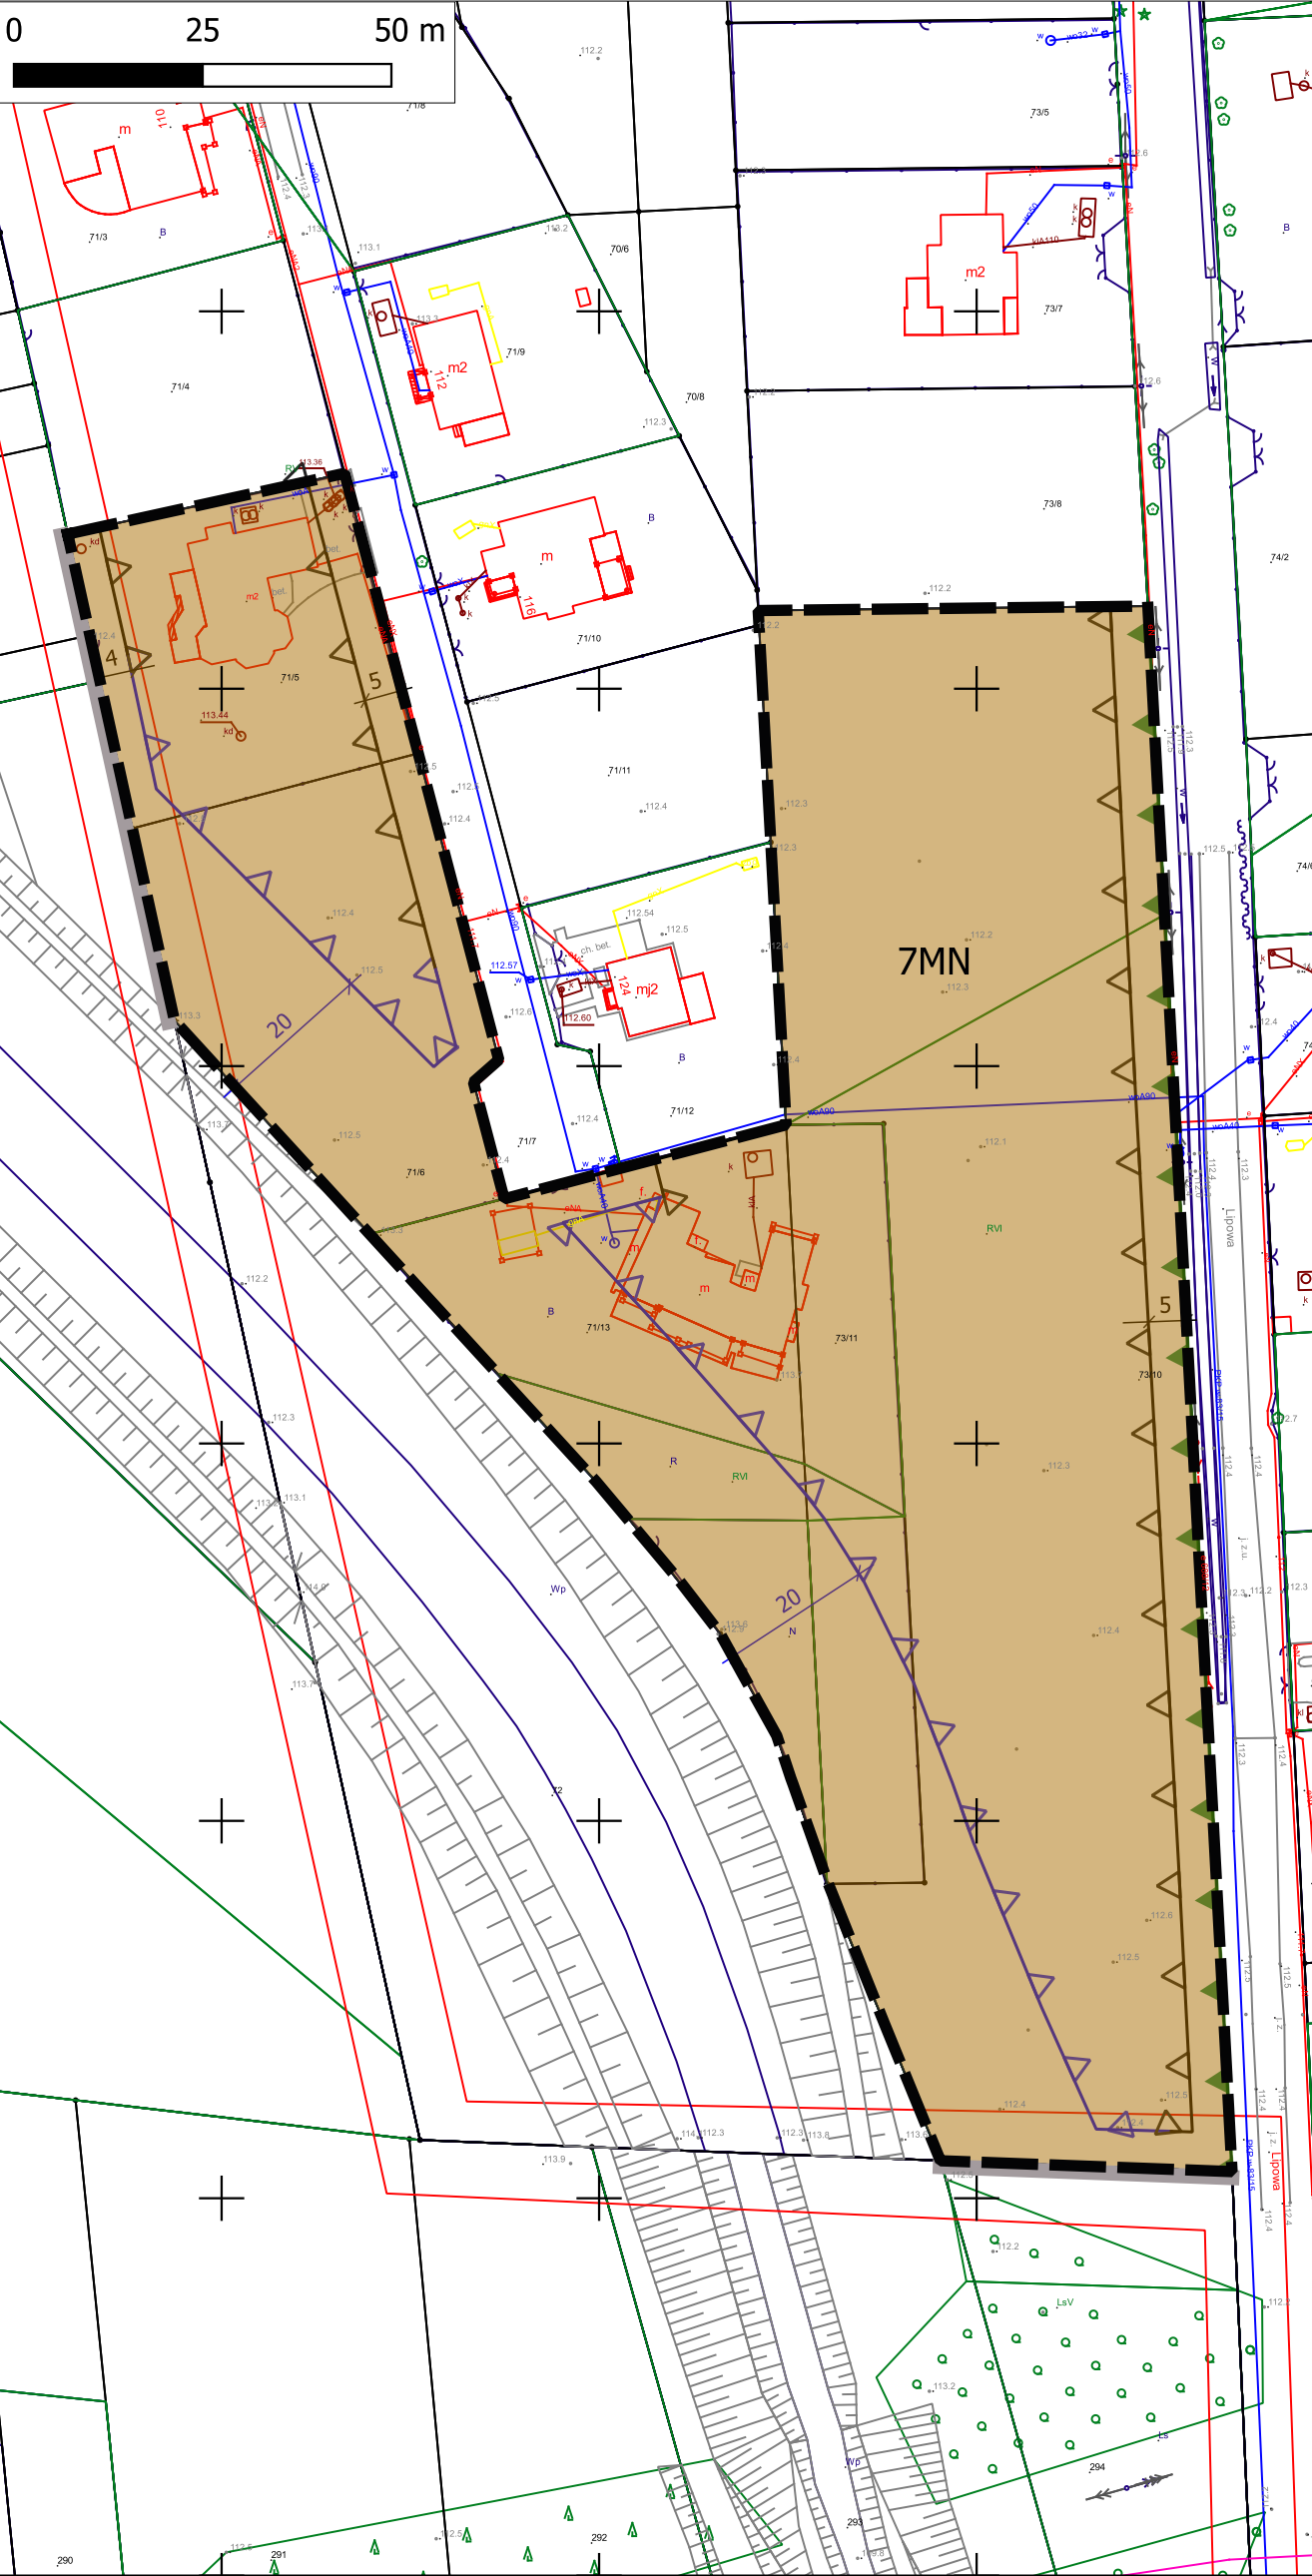


ZMIANA MIEJSCOWEGO PLANU ZAGOSPODAROWANIA PRZESTRZENNEGO
DLA FRAGMENTU WSI CZARNY LAS - CZĘŚĆ PÓŁNOCNA
RYSUNEK PLANU - ZAŁĄCZNIK NR 1 DO UCHWAŁY NR
RADY MIEJSKIEJ GÓRY KALWARII Z DNIA
SKALA 1:1000

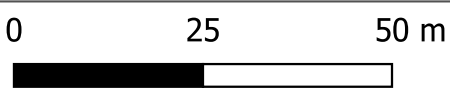

STUDIUM UWARUNKOWAŃ I KIERUNKÓW ZAGOSPODAROWANIA
PRZESTRZENNEGO MIASTA I GMINY GÓRA KALWARIA
DLA FRAGMENTU WSI ALEKSANDRÓW I LINII
UCHWAŁA NR LVIII/635/2014 Z DNIA 27.06.2014 R.

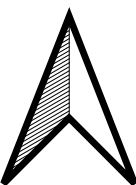


- LEGENDA SUIKZP**
- GRANICA OBSZARU OBJĘTEGO ZMIANĄ MIEJSCOWEGO PLANU ZAGOSPODAROWANIA PRZESTRZENNEGO
 - Mn2 TERENY DLA PERSPEKTYWICZNEGO ROZWOJU ZABUDOWY MIESZKANIOWEJ JEDNORODZINNEJ
 - M/U2 TERENY DLA PERSPEKTYWICZNEGO ROZWOJU FUNKCJI MIESZKANIOWEJ I USŁUG
 - GRANICA WARSZAWSKIEGO OBSZARU CHRONIONEGO KRAJOBRAZU

- LEGENDA ZMIANY PLANU**
- USTALENIA ZMIANY PLANU**
- granica obszaru objętego planem
 - nieprzekraczalne linie zabudowy
 - 20 wymiarowanie odległości w metrach
- ELEMENTY INFORMACYJNE ZMIANY PLANU WYNIKAJĄCE Z OBOWIĄZUJĄCEGO MPZP DLA FRAGMENTU WSI CZARNY LAS - CZĘŚĆ PÓŁNOCNA (UCHWAŁA RADY MIEJSKIEJ GÓRY KALWARII NR LXIV/689/2018 Z DNIA 27.06.2018 R.)**
- NIE PODLEGAJĄCE ZMIANIE**

- USTALENIA**
- linie rozgraniczające tereny o różnym przeznaczeniu lub różnych zasadach zagospodarowania
 - nieprzekraczalne linie zabudowy
 - MN - tereny zabudowy mieszkaniowej jednorodzinnej
 - 5 wymiarowanie odległości w metrach

- ELEMENTY INFORMACYJNE**
- granica administracyjna gminy Góra Kalwaria
 - granica Warszawskiego Obszaru Chronionego Krajobrazu

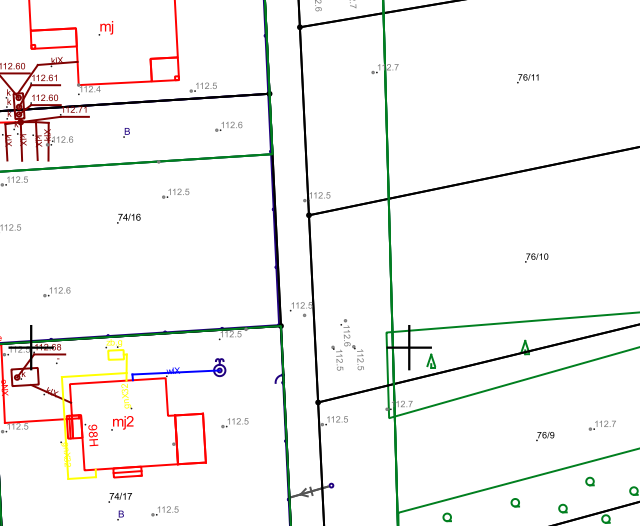

Sporządzający	Burmistrz Miasta i Gminy Góra Kalwaria
Temat planszy	Zmiana miejscowego planu zagospodarowania przestrzennego dla fragmentu wsi Czarny Las - część północna
Zespół projektowy	mgr inż. ochr. środ. Renata Ługowska mgr inż. kształt. ter. ziel. Anna Kochańska Agnieszka Chojnacka
Skala opracowania	1:1000
Data	styczeń 2022