

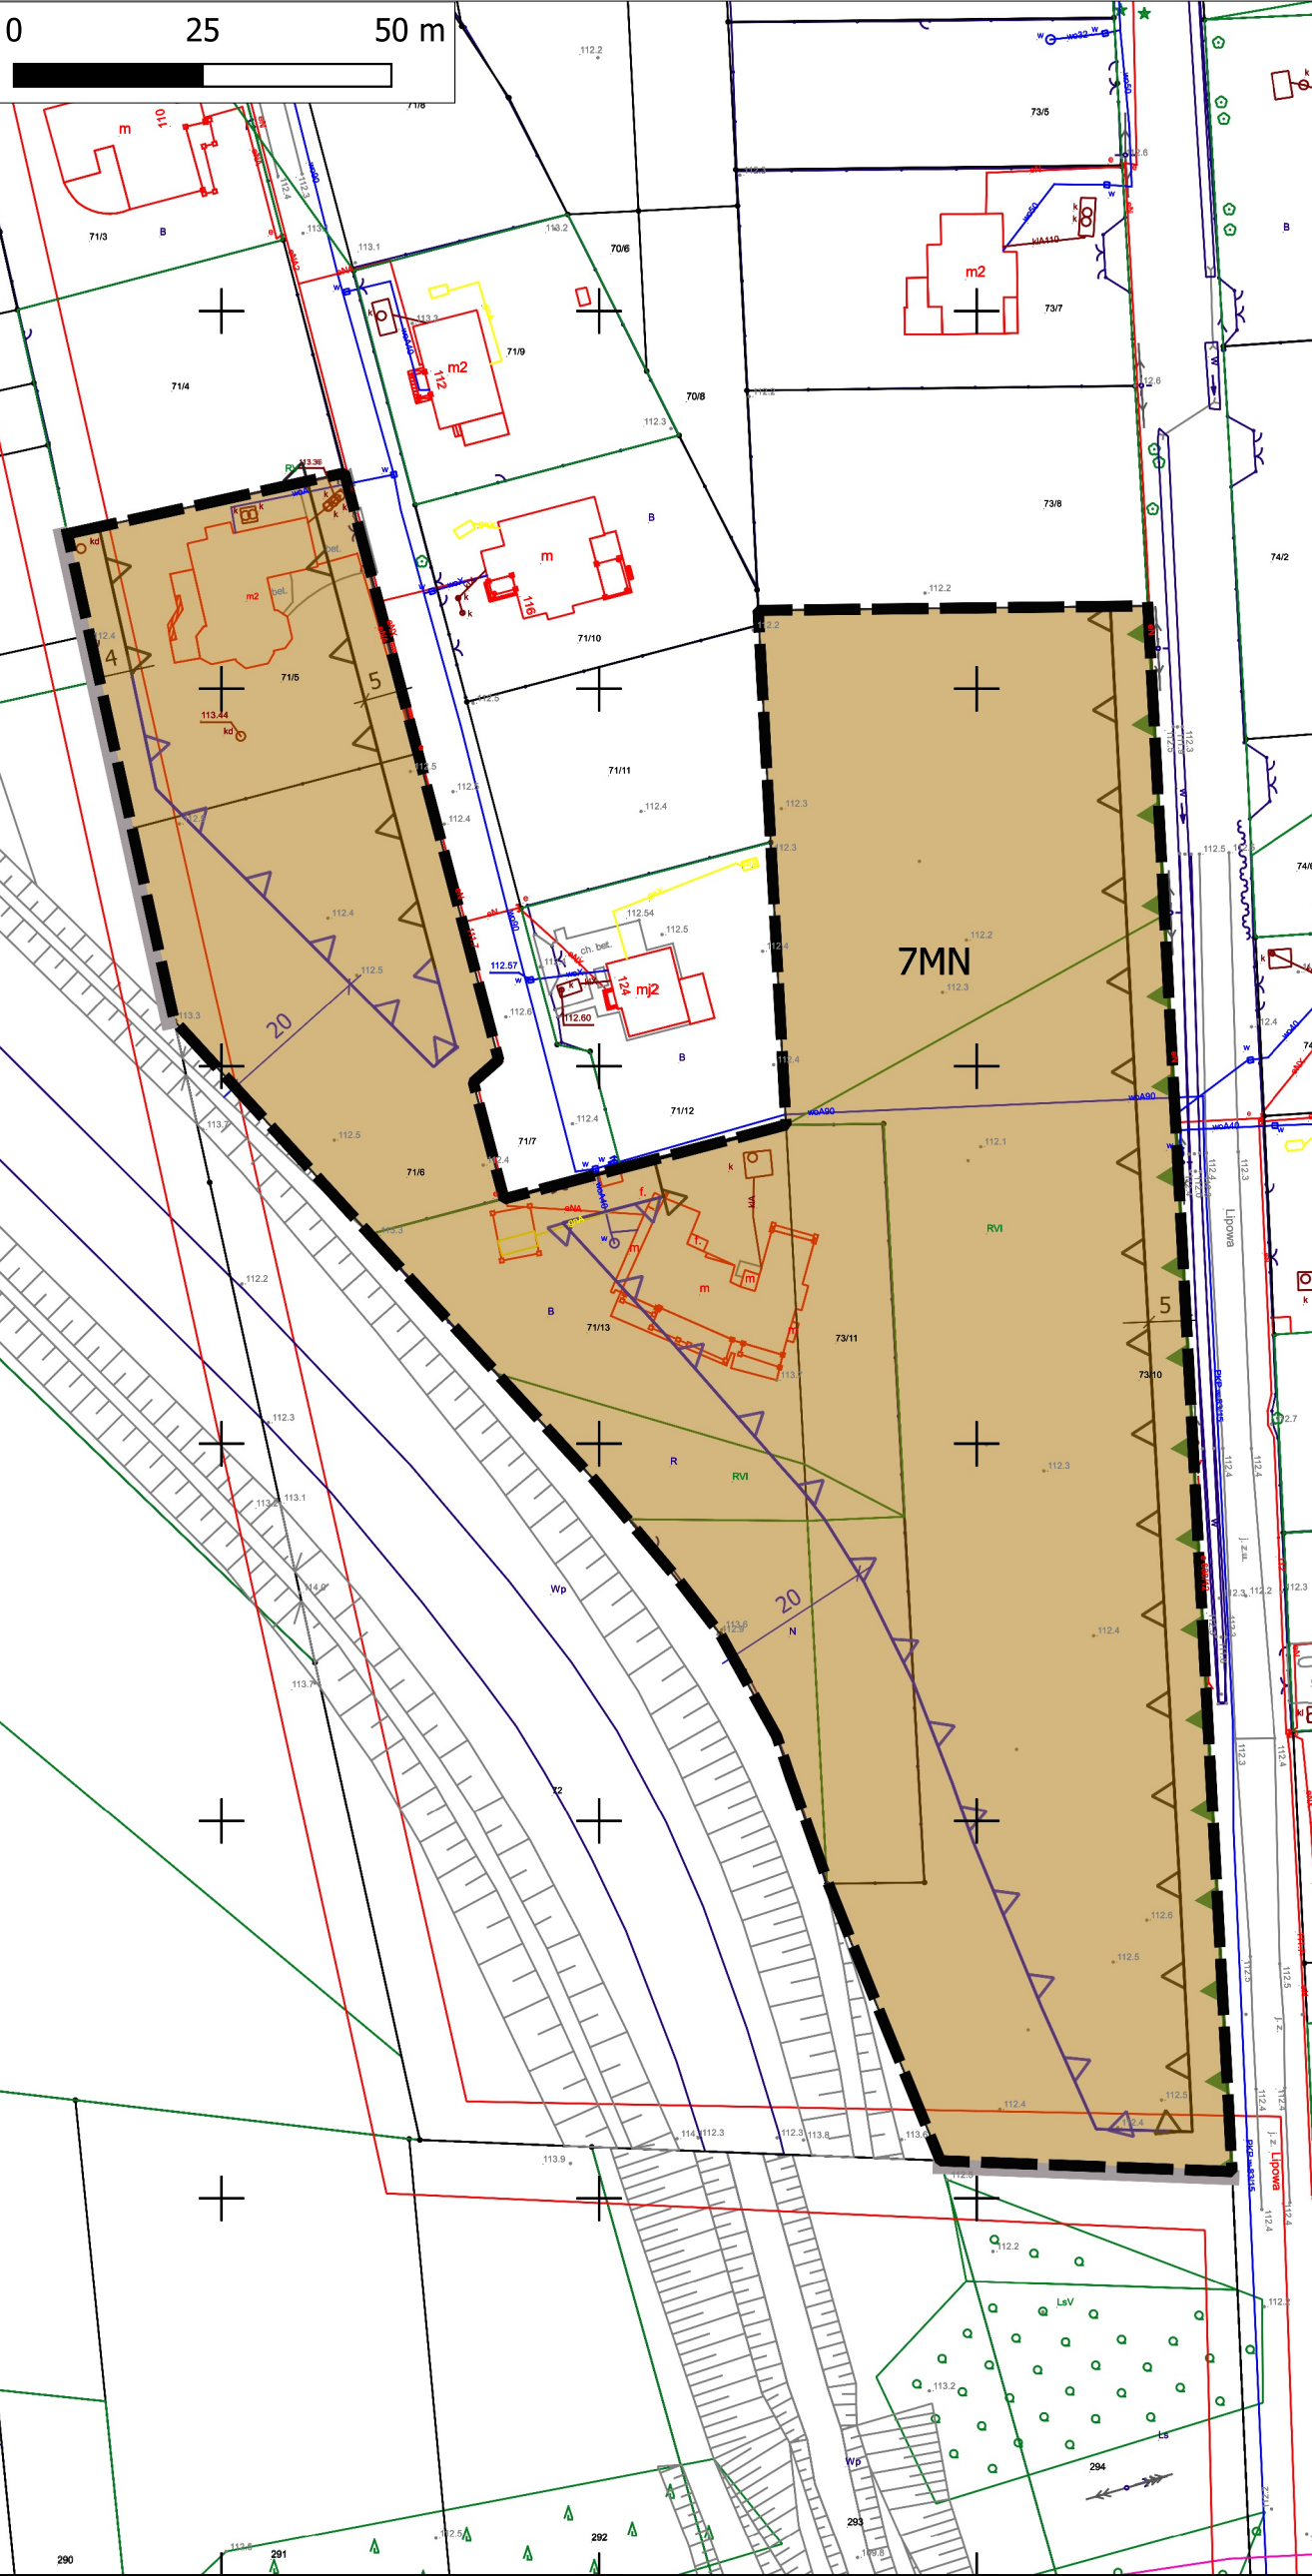


ZMIANA MIEJSCOWEGO PLANU ZAGOSPODAROWANIA PRZESTRZENNEGO
DLA FRAGMENTU WSI CZARNY LAS - CZĘŚĆ PÓŁNOCNA
RYSUNEK PLANU - ZAŁĄCZNIK NR 1 DO UCHWAŁY NR LXXIII/660/2022
RADY MIEJSKIEJ GÓRY KALWARII Z DNIA 25 MAJA 2022 ROKU
SKALA 1:1000

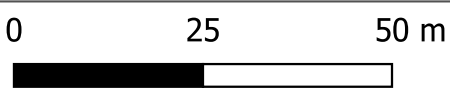

STUDIUM UWARUNKOWAŃ I KIERUNKÓW ZAGOSPODAROWANIA
PRZESTRZENNEGO MIASTA I GMINY GÓRA KALWARIA
DLA FRAGMENTU WSI ALEKSANDRÓW I LINII
UCHWAŁA NR LVIII/635/2014 Z DNIA 27.06.2014 R.

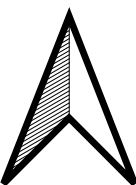

- LEGENDA SUIKZP**
- GRANICA OBSZARU OBJĘTEGO ZMIANĄ MIEJSCOWEGO PLANU ZAGOSPODAROWANIA PRZESTRZENNEGO
 - Mn2 TERENY DLA PERSPEKTYWICZNEGO ROZWOJU ZABUDOWY MIESZKANIOWEJ JEDNORODZINNEJ
 - M/U2 TERENY DLA PERSPEKTYWICZNEGO ROZWOJU FUNKCJI MIESZKANIOWEJ I USŁUG
 - GRANICA WARSZAWSKIEGO OBSZARU CHRONIONEGO KRAJOBRAZU

LEGENDA ZMIANY PLANU
USTALENIA ZMIANY PLANU

- granica obszaru objętego planem
- nieprzekraczalne linie zabudowy
- 20 wymiarowanie odległości w metrach

ELEMENTY INFORMACYJNE ZMIANY PLANU
WYNIKAJĄCE Z OBOWIĄZUJĄCEGO MPZP DLA
FRAGMENTU WSI CZARNY LAS - CZĘŚĆ
PÓŁNOCNA (UCHWAŁA RADY MIEJSKIEJ GÓRY
KALWARII NR LXIV/689/2018 Z DNIA
27.06.2018 R.)
NIE PODLEGAJĄCE ZMIANIE

- USTALENIA**
- linie rozgraniczające tereny o różnym przeznaczeniu lub różnych zasadach zagospodarowania
 - nieprzekraczalne linie zabudowy
 - MN - tereny zabudowy mieszkaniowej jednorodzinnej
 - 5 wymiarowanie odległości w metrach

ELEMENTY INFORMACYJNE

- granica administracyjna gminy Góra Kalwaria
- granica Warszawskiego Obszaru Chronionego Krajobrazu



Sporządzający	Burmistrz Miasta i Gminy Góra Kalwaria
Temat planszy	Zmiana miejscowego planu zagospodarowania przestrzennego dla fragmentu wsi Czarny Las - część północna
Zespół projektowy	mgr inż. ochr. środ. Renata Ługowska mgr inż. kształt. ter. ziel. Anna Kochańska Agnieszka Chojnacka
Skala opracowania	1:1000
Data	maj 2022