


MIEJSCOWY PLAN ZAGOSPODAROWANIA PRZESTRZENNEGO
DLA FRAGMENTU WSI CENDROWICE CZ. III


Rysunek planu

Załącznik nr 1 do uchwały nrRady Miejskiej Góry Kalwarii z dnia


Skala 1:1000

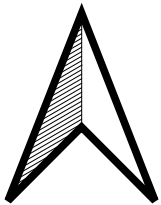

0 25 50 m

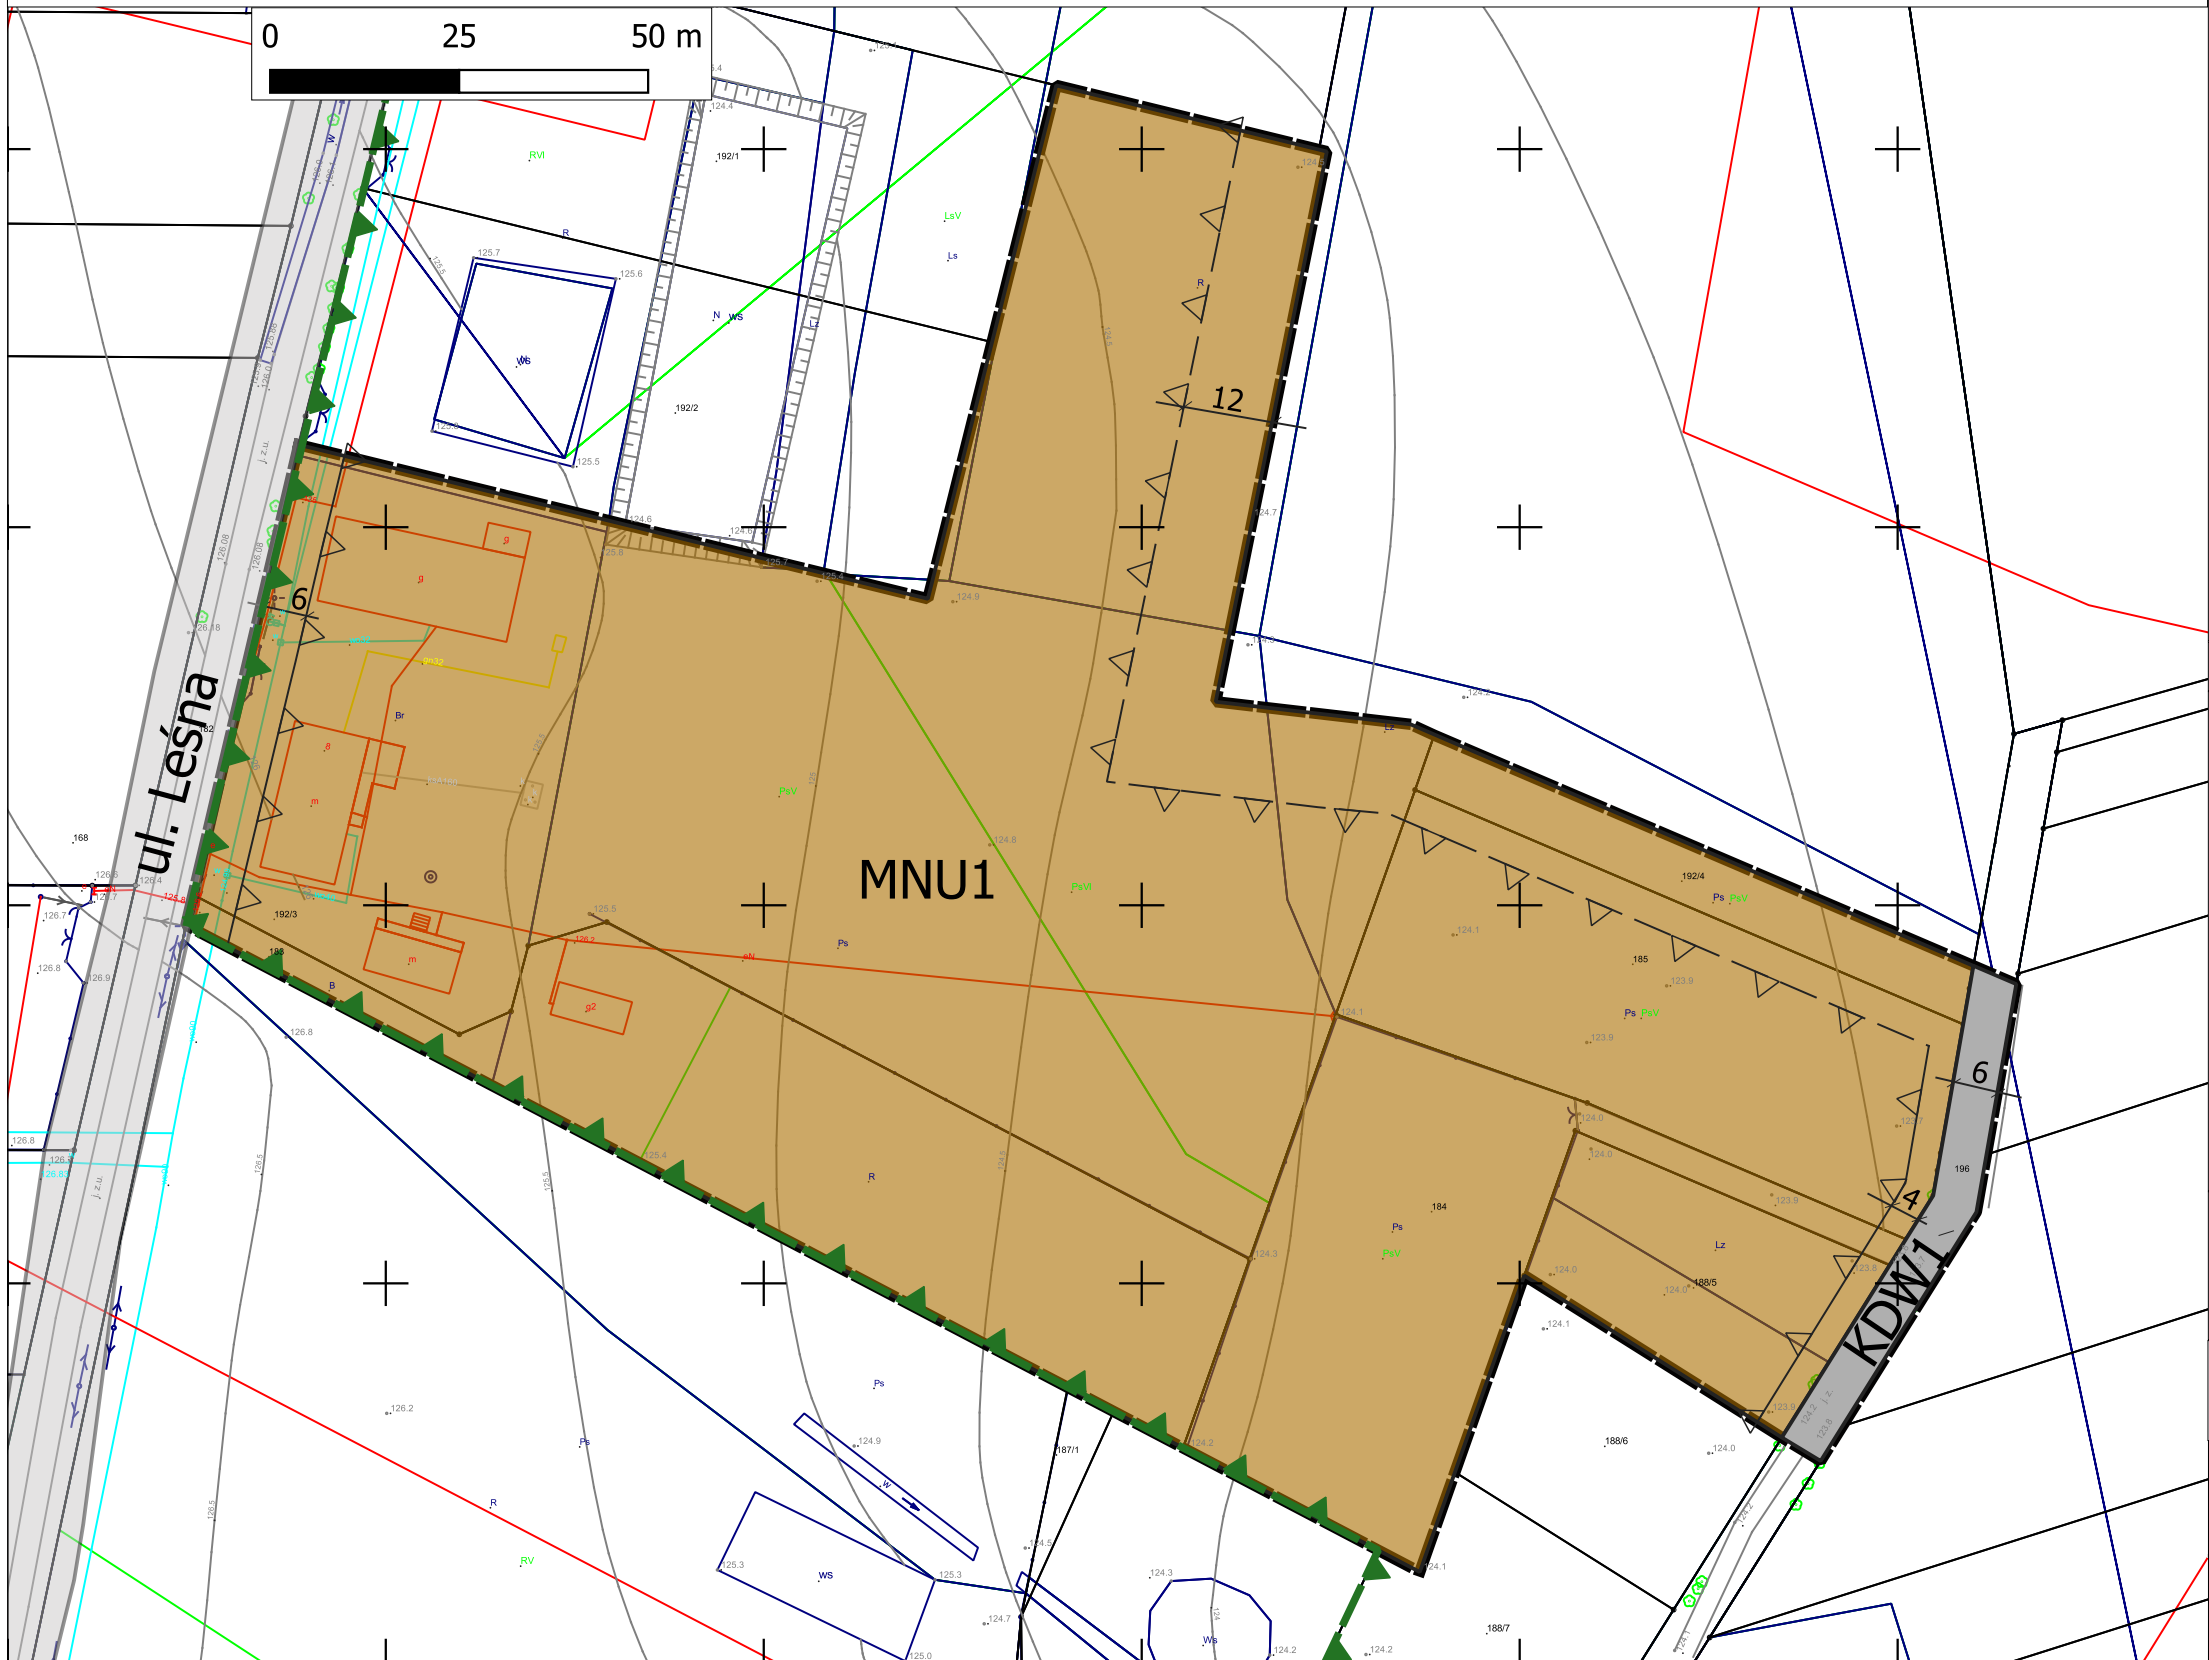

STUDIUM UWARUNKOWAŃ I KIERUNKÓW ZAGOSPODAROWANIA PRZESTRZENNEGO
MIASTA I GMINY GÓRA KALWARIA
DLA FRAGMENTU WSI CENDROWICE CZ. III
UCHWAŁA NR LVIII/635/2014 Z DNIA 27.06.2014 R.

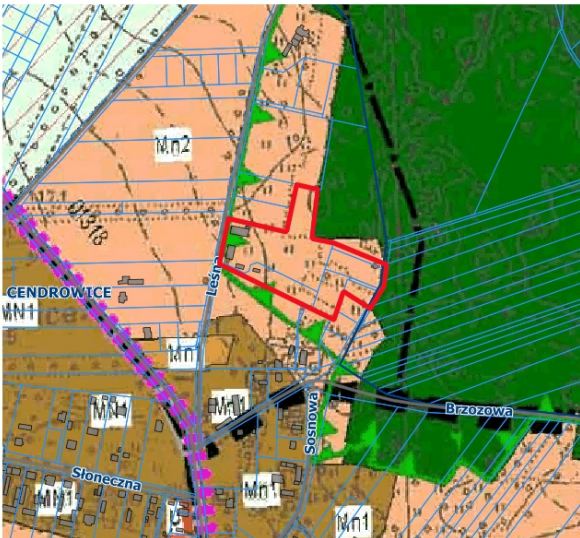

LEGENDA SUKZP

- GRANICA MIEJSCOWEGO PLANU ZAGOSPODAROWANIA PRZESTRZENNEGO
- Mn2 TERENY DLA PERSPEKTYWICZNEGO ROZWOJU ZABUDOWY MIESZKANIOWEJ JEDNORODZINNEJ
- TERENY LASÓW
- GRANICA WARSZAWSKIEGO OBSZARU CHRONIONEGO KRAJOBRAZU

LEGENDA MPZP

OBOWIĄZUJĄCE USTALENIA PLANU

- granica obszaru objętego planem
- linie rozgraniczające tereny o różnym przeznaczeniu lub różnych zasadach zagospodarowania
- nieprzekraczalne linie zabudowy
- nieprzekraczalne linie zabudowy od lasu
- MNU - teren zabudowy mieszkaniowej jednorodzinnej z dopuszczeniem usług
- KDW - teren drogi wewnętrznej
- 6 wymiarowanie w metrach

GRANICE OBSZARÓW CHRONIONYCH
NA PODSTAWIE PRZEPISÓW ODRĘBNYCH

- granica Warszawskiego Obszaru Chronionego Krajobrazu

OZNACZENIA INFORMACYJNE

- droga poza obszarem opracowania - ul. Leśna

Sporządzający	Burmistrz Miasta i Gminy Góra Kalwaria
Temat planszy	Miejscowy plan zagospodarowania przestrzennego dla fragmentu wsi Cendrowice cz. III
Zespół projektowy	mgr inż. ochr. środow. Renata Ługowska mgr inż. kształt. ter. ziel. Anna Kochańska Mariusz Zyga
Skala opracowania	1:1000
Data	kwiecień 2022