


PRZEKRÓJ KONSTRUKCYJNY

skala 1:25

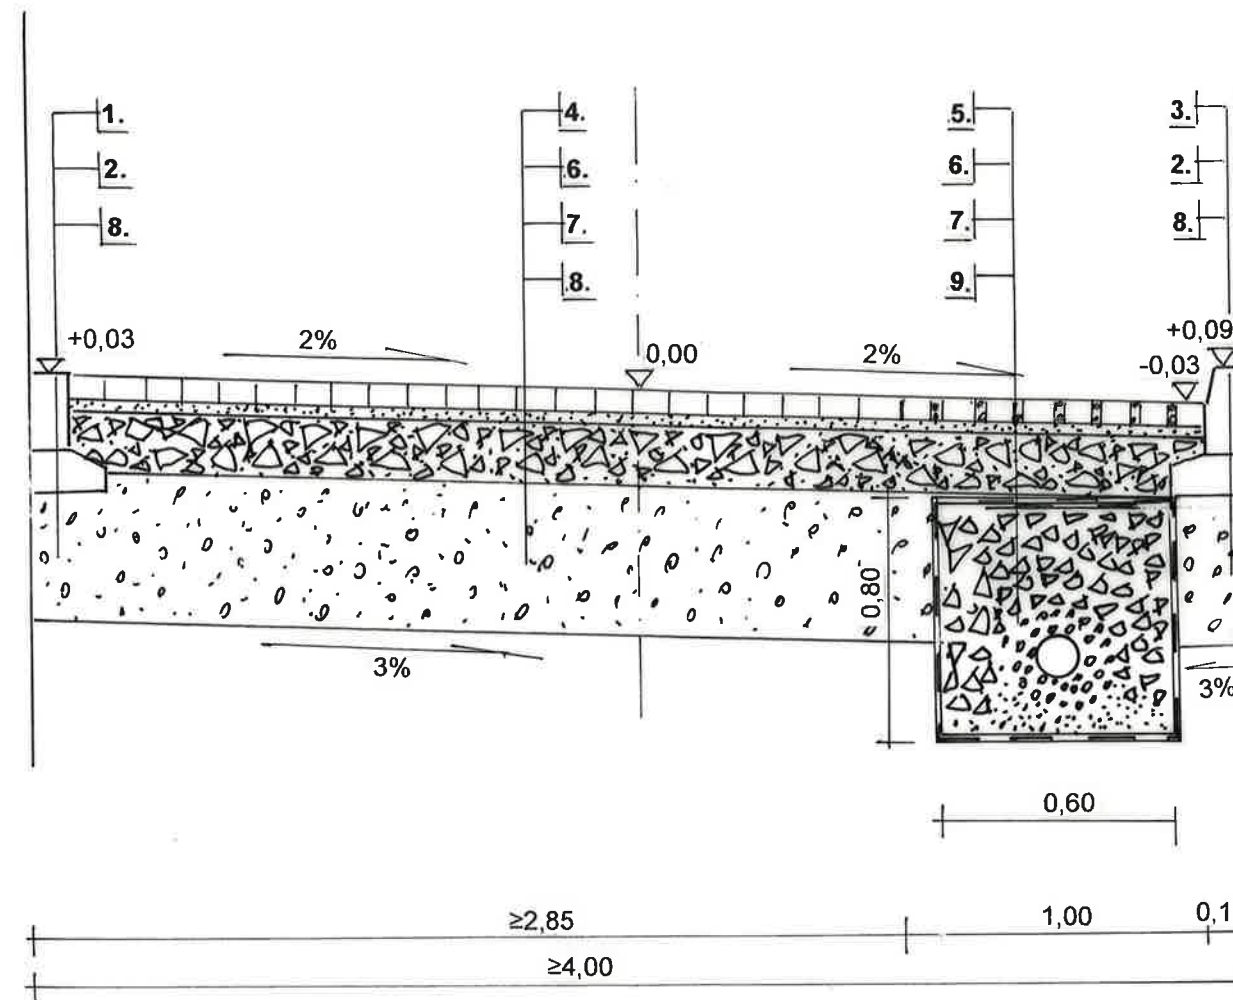

1. opornik betonowy 12x25;
2. ława z betonu C12/15;
3. krawężnik betonowy 15x30;
4. warstwa ścieralna z betonowej kostki brukowej, typ behaton, grubość 8cm;
5. warstwa ścieralna z ażurowych elementów betonowych, grubość 8cm, kolor szary, otwory wypełnione żwirem 4/8;
6. podsypka piaskowa, grubość warstwy 4cm;
7. podbudowa z kruszywa łamanego 5/63,5, stabilizowanego mechanicznie, grubość warstwy 20cm;
8. warstwa odsączająca z pospółki, grubość 50cm;
9. sącze drenarski z kruszywa, w otulinie z geowłókniny, z rurą perforowaną $\Phi 160$ w żwirze

INWESTOR: BURMISTRZ MIASTA I GMINY GÓRA KALWARIA 05-530 Góra Kalwaria, ul. 3. Maja 10		
OBIEKT: REMONT DROGI GMINNEJ – UL. LEŚNA W M. BRZEŚCE, GM. GÓRA KALWARIA dz. nr ew. 261 ob. 0005 Brzeście j. ew. 141801_5 Góra Kalwaria		
BRANŻA: PROJEKT DROGOWY		
TYTUŁ: PRZEKRÓJ KONSTRUKCYJNY		
Projektowała: <i>Anna Utrata</i> mgr inż. Anna Utrata Wa 788/93, MAZ/bd/2198/02 specjalność: drogi	Skala: 1:25 05.2022	RYS. NR 3.