
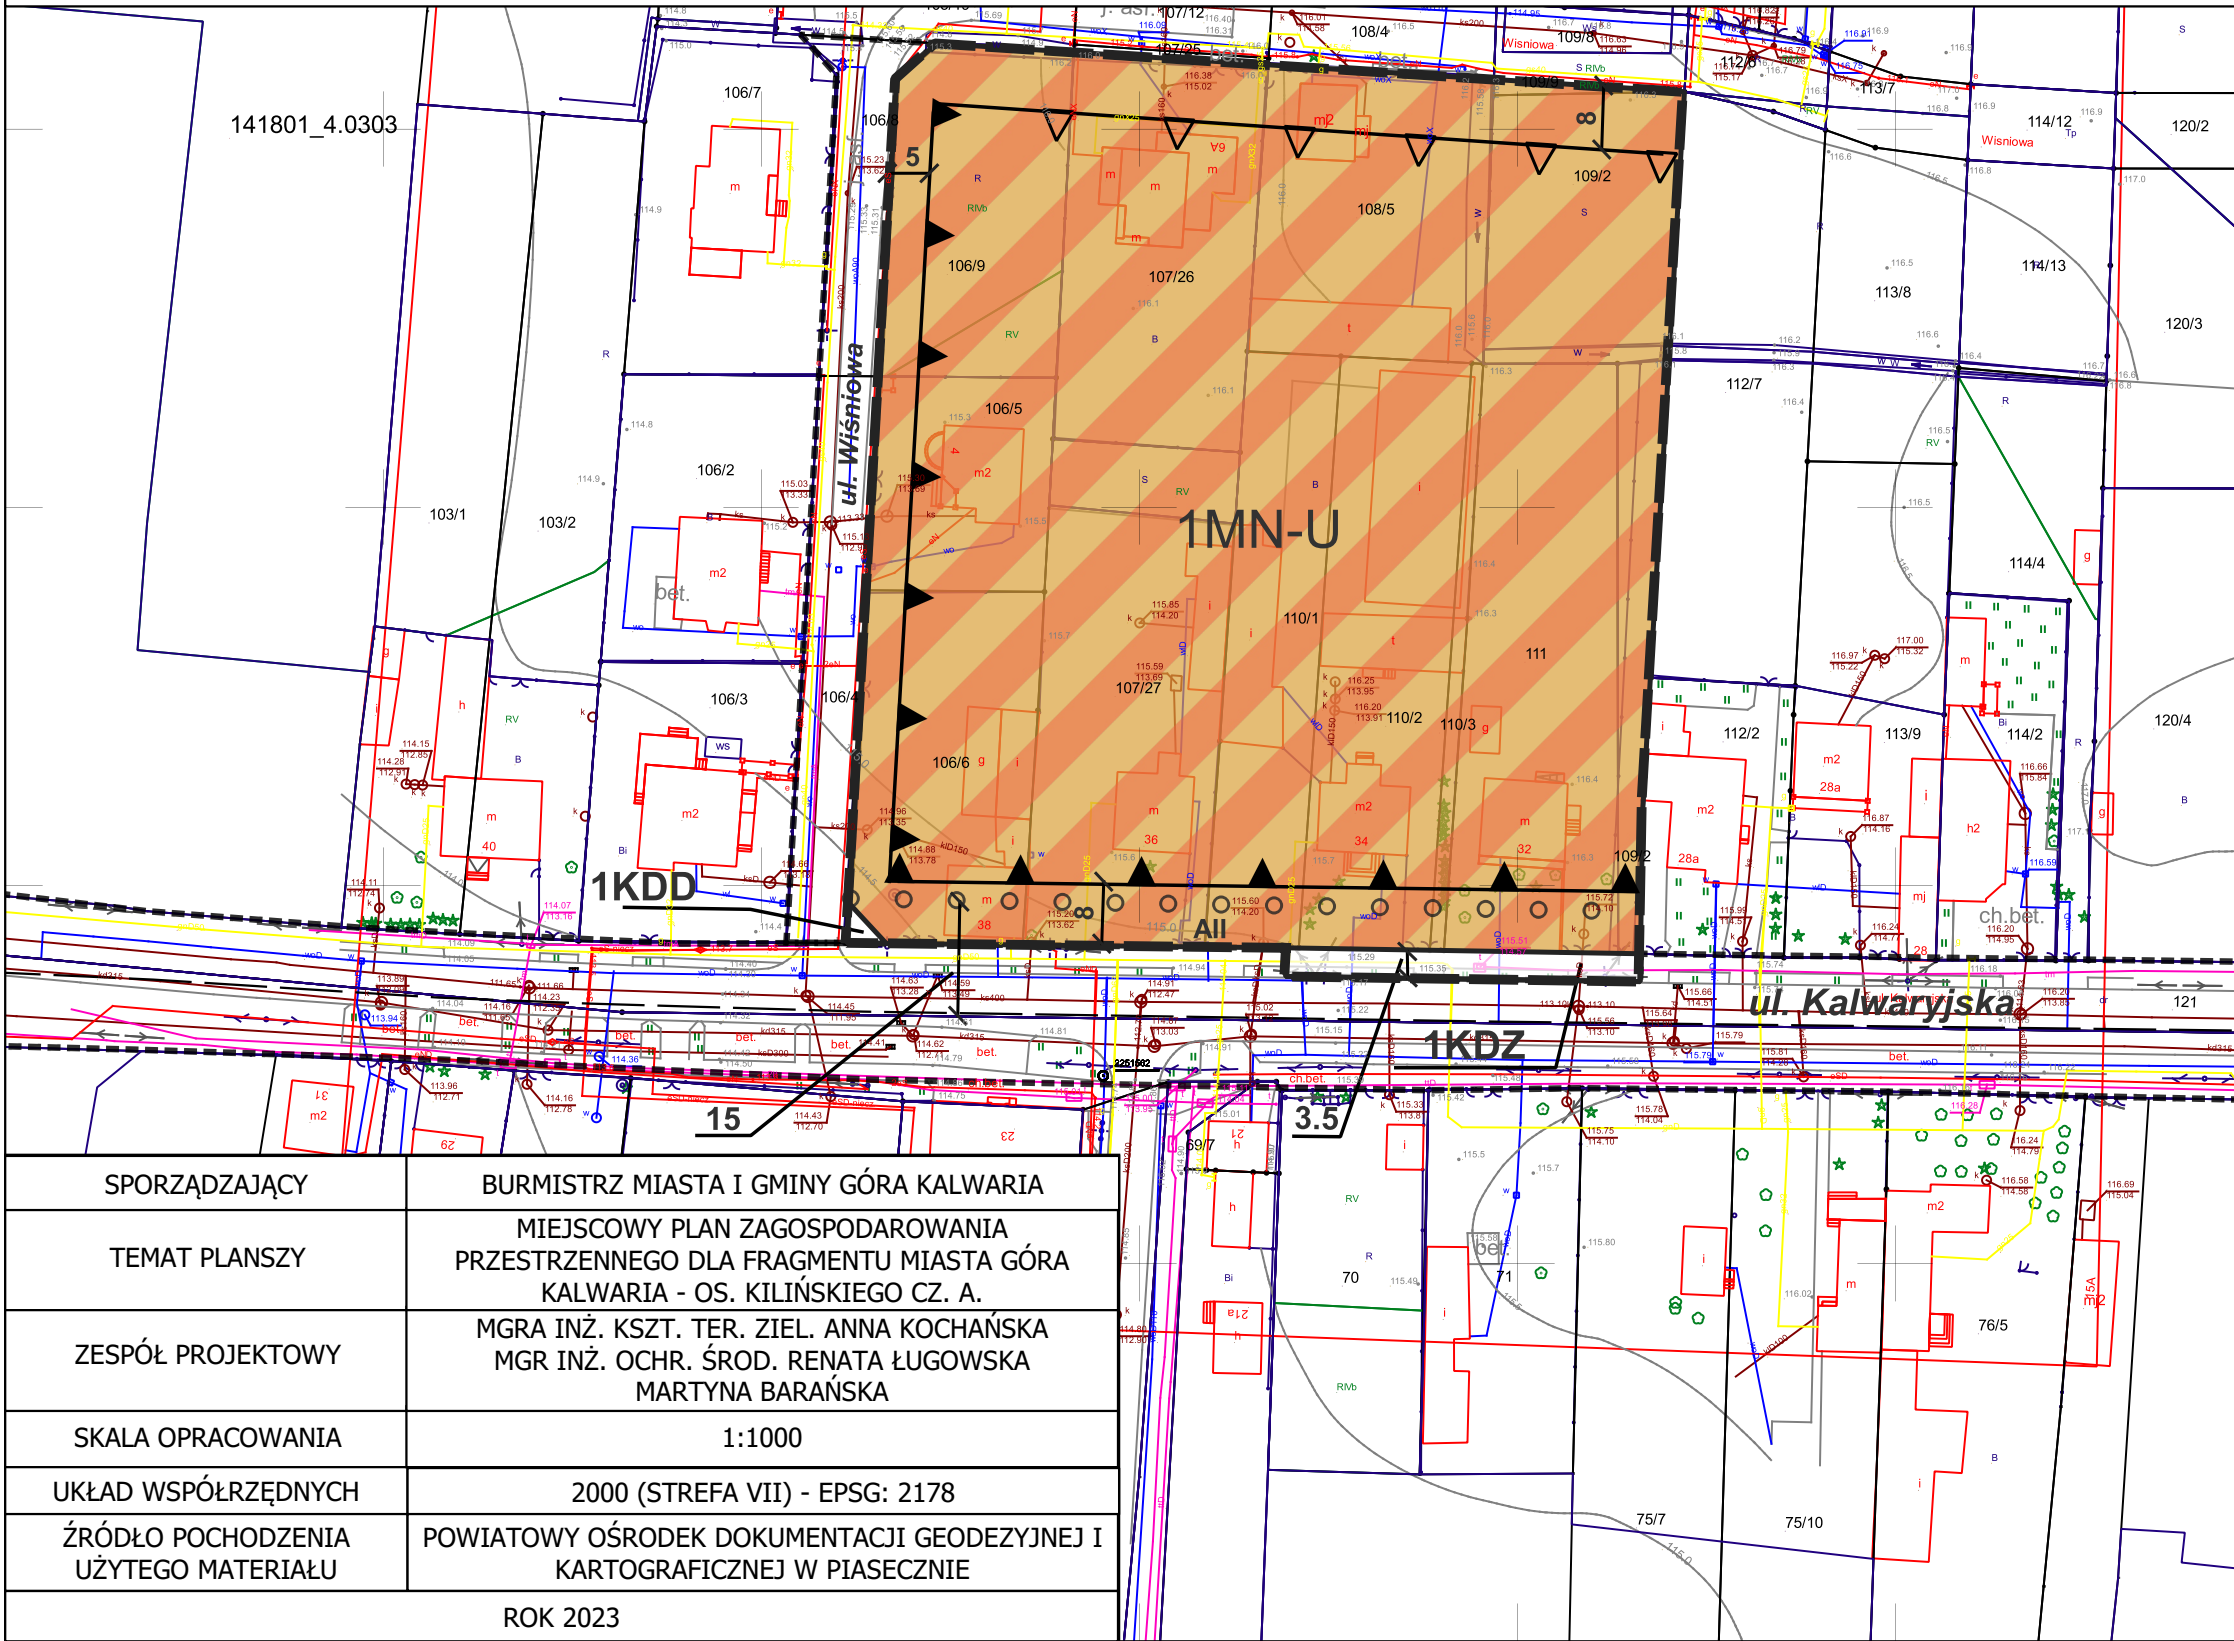


MIEJSCOWY PLAN ZAGOSPODAROWANIA PRZESTRZENNEGO DLA FRAGMENTU MIASTA GÓRA KALWARIA - OS. KILIŃSKIEGO CZ. A

ZAŁĄCZNIK DO UCHWAŁY NR _____ RADY MIEJSKIEJ GÓRY KALWARII Z DNIA _____ 2023 R.

SKALA 1:1000

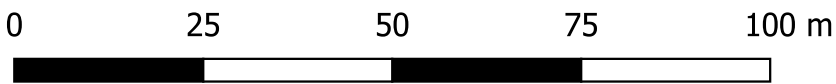

WYRYS ZE STUDIUM UWARUNKOWAŃ I KIERUNKÓW ZAGOSPODAROWANIA PRZESTRZENNEGO MIASTA I GMINY GÓRA KALWARIA



- GRANICA OBSZARU OBJĘTEGO PLANEM
- TERENY ADAPTACJI I UZUPEŁNIENI ISTNIEJĄCEJ ZABUDOWY MIESZKANIOWEJ I USŁUG MIASTA GÓRY KALWARII
- GRANICE OCHRONY UKŁADU URBANISTYCZNEGO LUB ZESPOŁU URBANISTYCZNEGO

LEGENDA

USTALENIA PLANU

- GRANICA OBSZARU OBJĘTEGO MIEJSCOWYM PLANEM ZAGOSPODAROWANIA PRZESTRZENNEGO
- LINIE ROZGRANICZAJĄCA TERENY O RÓŻNYM PRZEZNACZENIU LUB RÓŻNYCH ZASADACH ZAGOSPODAROWANIA
- NIEPRZEKRACZALNA LINIA ZABUDOWY
- OBOWIĄZUJĄCA LINIA ZABUDOWY
- MN-U TEREN ZABUDOWY MIESZKANIOWEJ JEDNORODZINNEJ LUB USŁUG
- KDD TEREN DROGI DOJAZDOWEJ
- KDZ TEREN DROGI ZBIORCZEJ
- WYMIAROWANIE ODLEGŁOŚCI W METRACH

OZNACZENIA OBOWIAZUJĄCE, WYNIKAJĄCE Z PRZEPISÓW ODRĘBNYCH

- GRANICA OBSZARU OCHRONY UKŁADU URBANISTYCZNO-BUDOWLANEGO WZDŁUŻ UL. KALWARYJSKIEJ, OBJĘTEGO OCHRONĄ KONSERWATORSKĄ NA MOCY WPISU DO REJESTRU ZABYTKÓW POD NUMEREM A-1444

OZNACZENIA INFORMACYJNE

- OŚ JEZDNI
- DROGI BĘDĄCE POZA OBSZAREM OPRACOWANIA

SPORZĄDZAJĄCY	BURMISTRZ MIASTA I GMINY GÓRA KALWARIA
TEMAT PLANSZY	MIEJSCOWY PLAN ZAGOSPODAROWANIA PRZESTRZENNEGO DLA FRAGMENTU MIASTA GÓRA KALWARIA - OS. KILIŃSKIEGO CZ. A.
ZESPÓŁ PROJEKTOWY	MGRA INŻ. KSZT. TER. ZIEL. ANNA KOCHAŃSKA MGR INŻ. OCHR. ŚROD. RENATA ŁUGOWSKA MARTYNA BARAŃSKA
SKALA OPRACOWANIA	1:1000
UKŁAD WSPÓŁRZĘDNYCH	2000 (STREFA VII) - EPSG: 2178
ŹRÓDŁO POCHODZENIA UŻYTEGO MATERIAŁU	POWIATOWY OŚRODEK DOKUMENTACJI GEODEZYJNEJ I KARTOGRAFICZNEJ W PIASECNIE
ROK 2023	