



MIEJSCOWY PLAN ZAGOSPODAROWANIA PRZESTRZENNEGO
DLA FRAGMENTU WSI WOJCIECHOWICE CZĘŚĆ III (POŁUDNIE)

ZAŁĄCZNIK NR 1 DO UCHWAŁY NR **/**/ RADY MIEJSKIEJ GÓRY KALWARII Z DNIA **.**.2023 R.

RYSUNEK PLANU
SKALA 1:1000

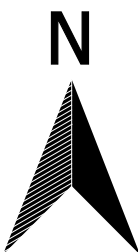

WYRYS ZE STUDIUM UWARUNKOWAŃ I
KIERUNKÓW ZAGOSPODAROWANIA
PRZESTRZENNEGO MIASTA I GMINY GÓRA
KALWARIA

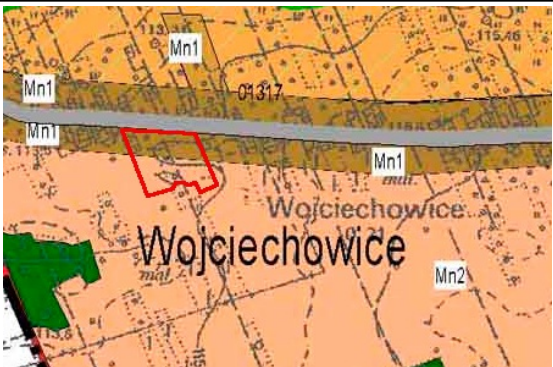


N

- GRANICA OBSZARU OBJĘTEGO PLANEM
- Mn1 TERENY PRZEZNACZONE POD ZABUDOWĘ MIESZKANIOWĄ JEDNORODZINNĄ
- Mn2 TERENY PRZEZNACZONE DLA PERSPEKTYWICZNEGO ROZWOJU FUNKCJI MIESZKANIOWEJ

LEGENDA

USTALENIA PLANU

- GRANICA OBSZARU OBJĘTEGO MIEJSCOWYM PLANEM ZAGOSPODAROWANIA PRZESTRZENNEGO
- LINIE ROZGRANICZAJĄCE TERENY O RÓŻNYM PRZEZNACZENIU LUB RÓŻNYCH ZASADACH ZAGOSPODAROWANIA
- ≡ NIEPRZEKRACZALNE LINIE ZABUDOWY
- MN TEREN ZABUDOWY MIESZKANIOWEJ JEDNORODZINNEJ
- MN-U TEREN ZABUDOWY MIESZKANIOWEJ JEDNORODZINNEJ LUB USŁUG
- KDD TEREN DROGI DOJAZDOWEJ
- KDL TEREN DROGI LOKALNEJ
- 5 ZWYMIAROWANE ODLEGŁOŚCI W METRACH

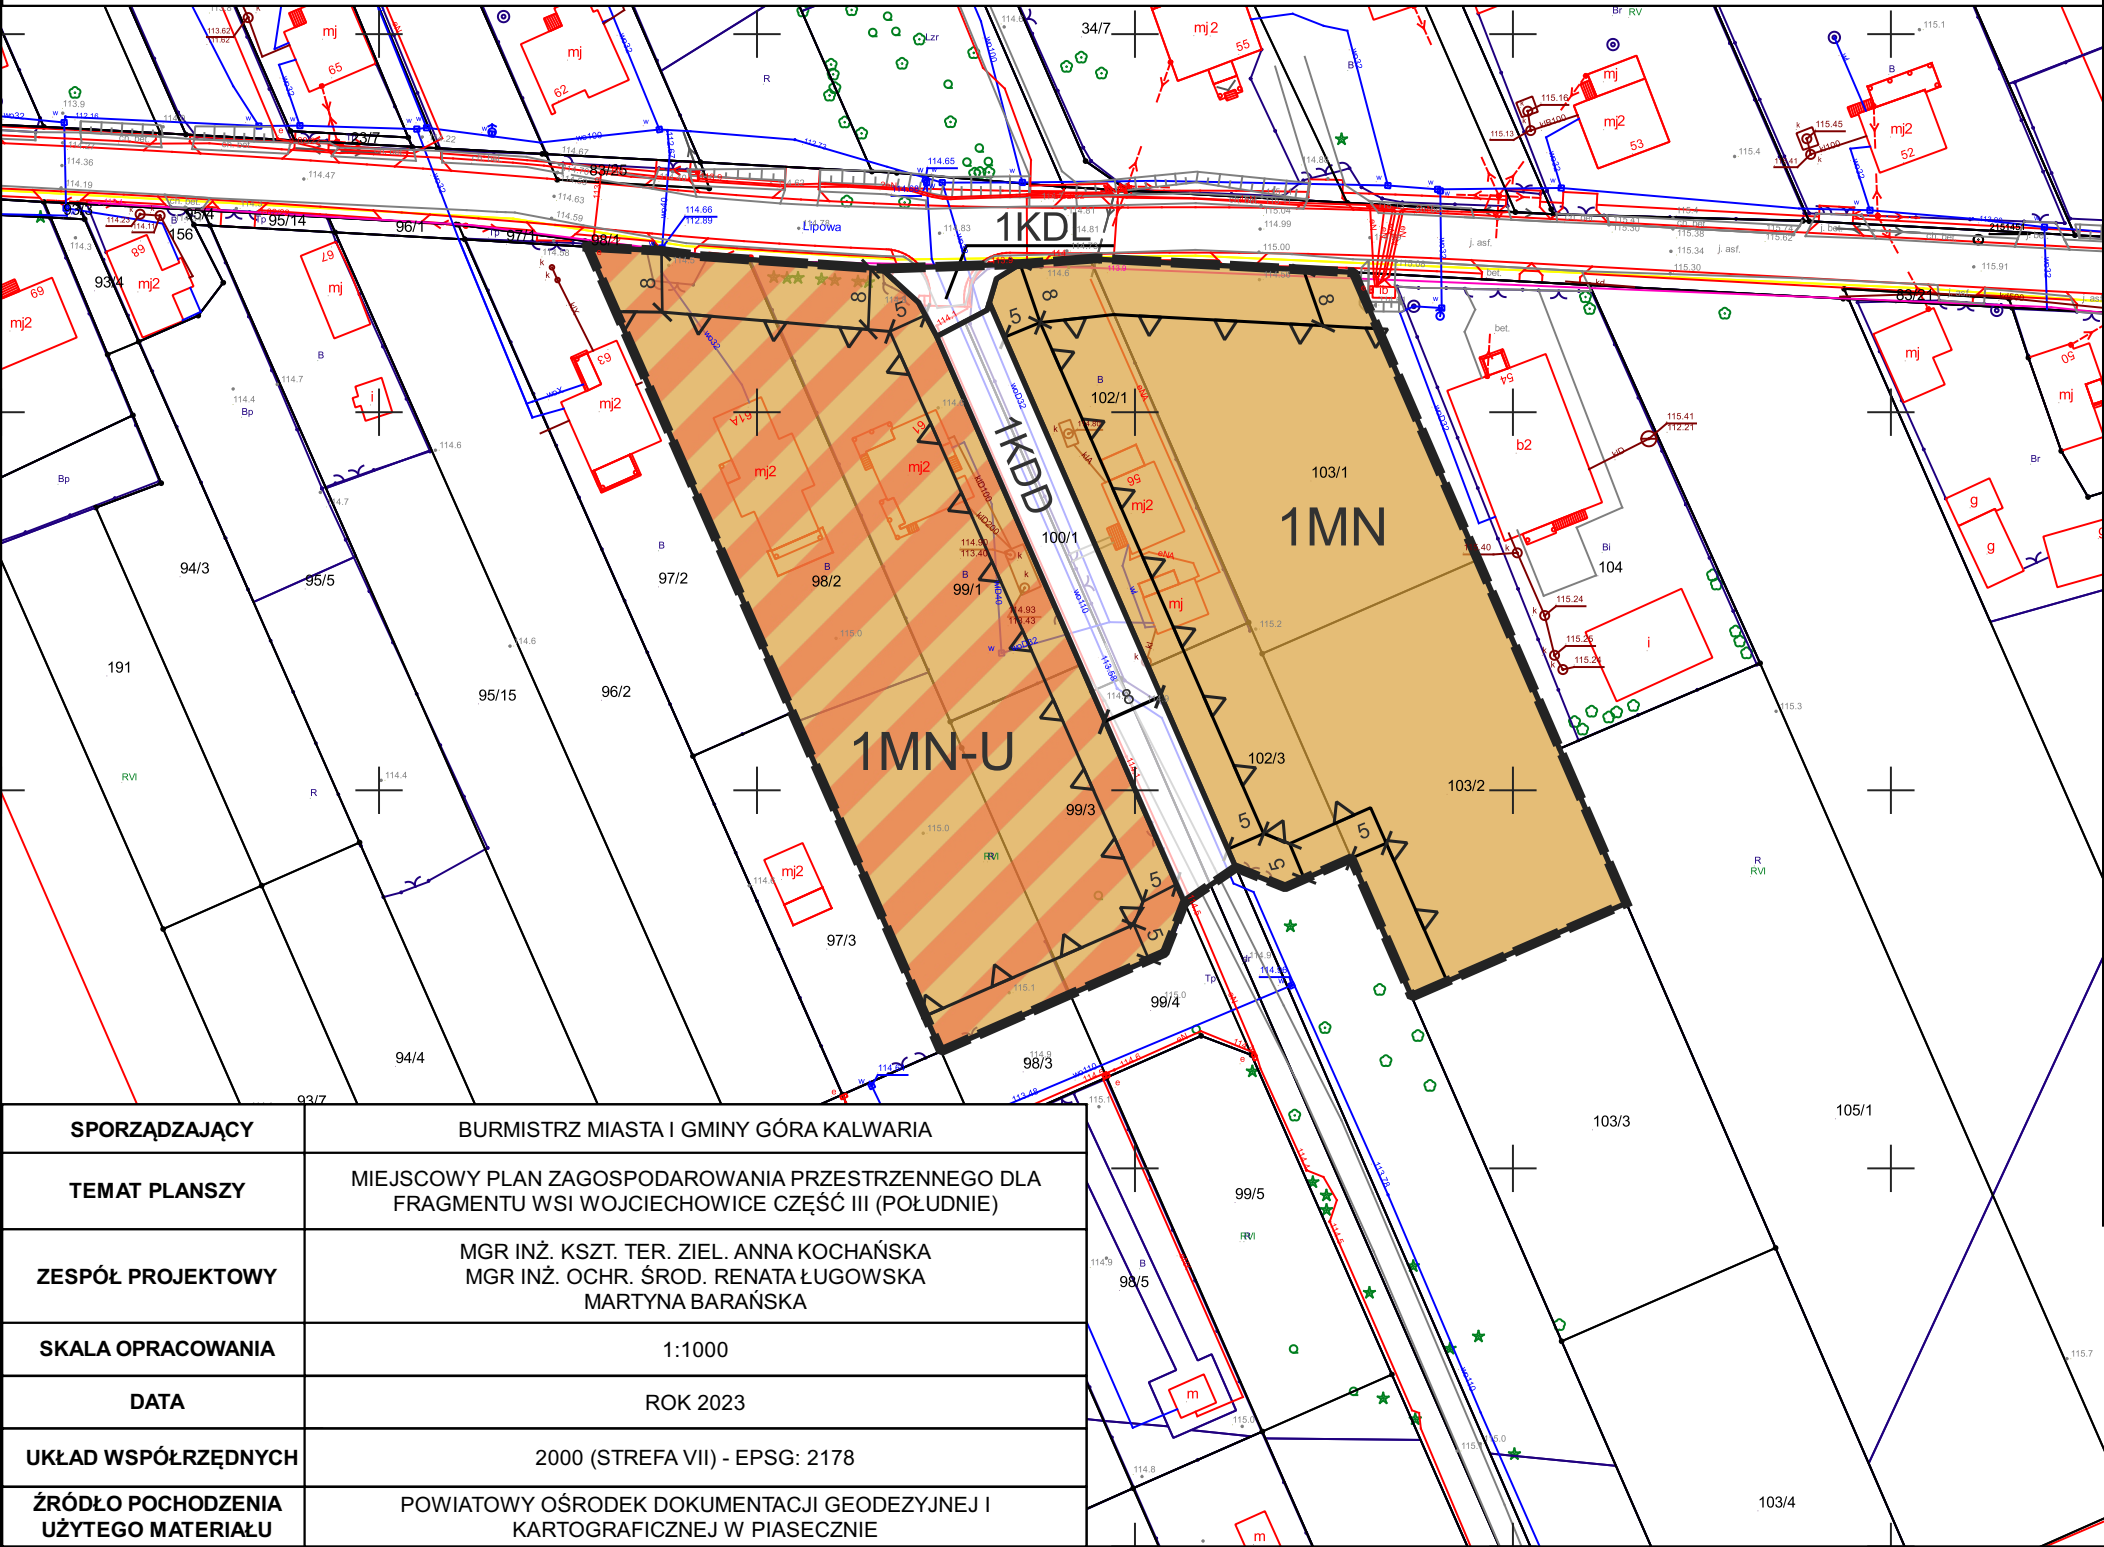

SPORZĄDZAJĄCY	BURMISTRZ MIASTA I GMINY GÓRA KALWARIA
TEMAT PLANSZY	MIEJSCOWY PLAN ZAGOSPODAROWANIA PRZESTRZENNEGO DLA FRAGMENTU WSI WOJCIECHOWICE CZĘŚĆ III (POŁUDNIE)
ZESPÓŁ PROJEKTOWY	MGR INŻ. KSZT. TER. ZIEL. ANNA KOCHAŃSKA MGR INŻ. OCHR. ŚROD. RENATA ŁUGOWSKA MARTYNA BARAŃSKA
SKALA OPRACOWANIA	1:1000
DATA	ROK 2023
UKŁAD WSPÓŁRZĘDNYCH	2000 (STREFA VII) - EPSG: 2178
ŹRÓDŁO POCHODZENIA UŻYTEGO MATERIAŁU	POWIATOWY OŚRODEK DOKUMENTACJI GEODEZYJNEJ I KARTOGRAFICZNEJ W PIASECZNIE