


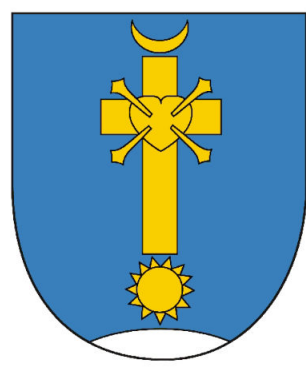

MIEJSCOWY PLAN ZAGOSPODAROWANIA PRZESTRZENNEGO DLA FRAGMENTU WSI CZACHÓWEK

– CZĘŚĆ ZACHODNIA I


RYSUNEK PLANU | SKALA 1:1000

0 100 200 m



załącznik nr 1
do Uchwały nr
Rady Miejskiej Góry Kalwarii
z dnia r.

WYRYS ZE STUDYUM UWARUNKOWAŃ
I KIERUNKÓW ZAGOSPODAROWANIA
PRZESTRZENNEGO MIASTA I GMINY GÓRA KALWARIA
SKALA 1:10 000

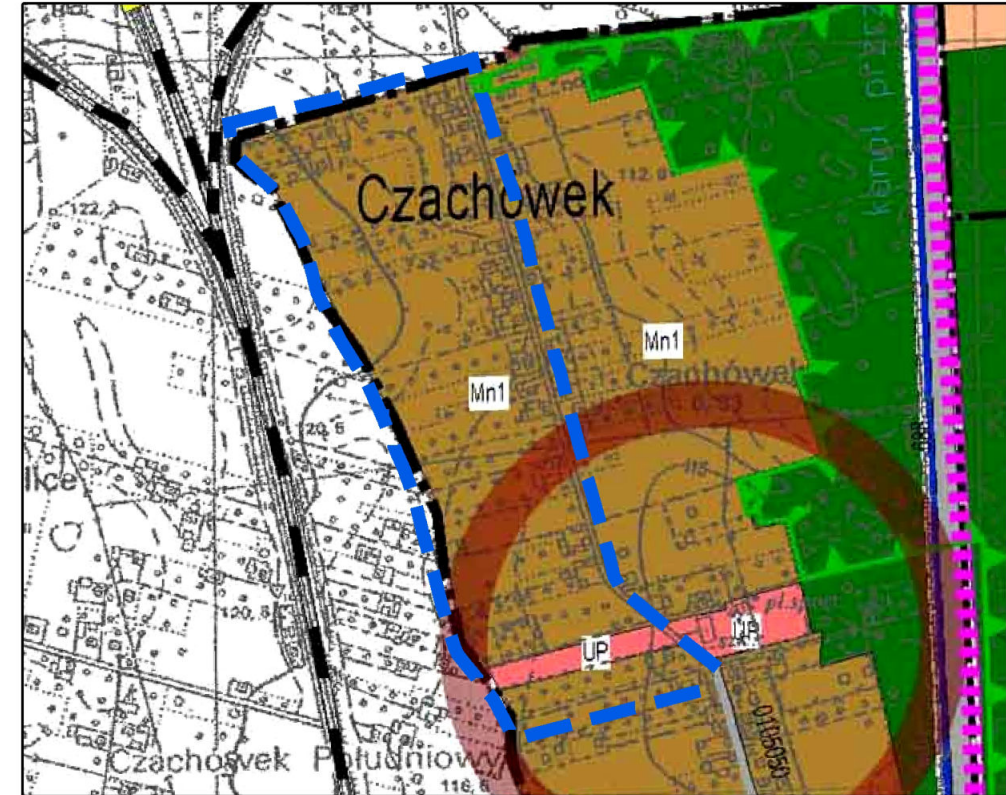

- granica obszaru objętego planem
- Mn1 tereny przeznaczone dla kontynuacji istniejącej zabudowy mieszkaniowej jednorodzinnej
- UP tereny usług publicznych lokalnych
- ośrodek usługowy o znaczeniu ponadlokalnym

MIEJSCOWY PLAN ZAGOSPODAROWANIA PRZESTRZENNEGO DLA FRAGMENTU WSI CZACHÓWEK - CZĘŚĆ ZACHODNIA I

RYSUNEK PLANU NR 1

SKALA 1:1000

Sporządzający	Burmistrz Miasta i Gminy Góra Kalwaria
Wykonawca	Budplan Sp. z o.o.
Główny projektant	mgr inż. arch. Anna Ołbomska-Matusiak inż. Monika Nasłowska
Zespół	mgr inż. Zuzanna Kamińska inż. Kamil Suchożębski mgr Agata Grzelak mgr inż. Aleksandra Radawiec mgr inż. Natalia Andraszka inż. Anna Wojczuk
Układ współrzędnych	Układ współrzędnych 2000 (strefa VII) - EPSG: 2178
Źródło pochodzenia użytego materiału:	Powiatowy Ośrodek Dokumentacji Geodezyjnej i Kartograficznej w Piasecznie
	2024 R.

GMINA
PRAŻMÓW

OBOWIĄZUJĄCE OZNACZENIA PLANU

- granica obszaru objętego miejscowym planem zagospodarowania przestrzennego
- linia rozgraniczająca tereny o różnym przeznaczeniu lub różnych zasadach zagospodarowania
- nieprzekraczalna linia zabudowy
- zwymerowane odległości mierzone w metrach
- strefa ograniczonej zabudowy i zagospodarowania terenów sąsiadujących z terenami kolejowymi

PRZEZNACZENIE TERENÓW

- MN - teren zabudowy mieszkaniowej jednorodzinnej
- MN-U - teren zabudowy mieszkaniowej jednorodzinnej lub usług
- KDL - teren drogi lokalnej
- KDD - teren drogi dojazdowej

ELEMENTY INFORMACYJNE PLANU

cały obszar położony jest w granicach Głównych Zbiorników Wód Podziemnych nr 215 Subniecka Warszawska oraz nr 2151 Subniecka Warszawska (część centralna)

- teren kolejowy zamknięty (poza granicami planu)
- granica Warszawskiego Obszaru Chronionego Krajobrazu
- napowietrzna linia elektroenergetyczna sN
- linia rozgraniczająca drogi poza planem
- granica działek ewidencyjnych
- granica gminy Góra Kalwaria