

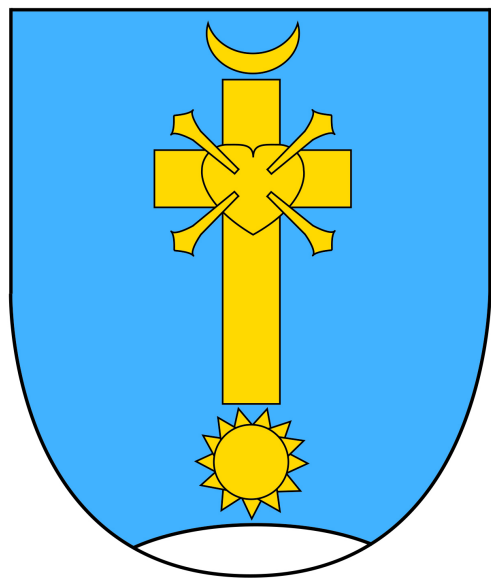


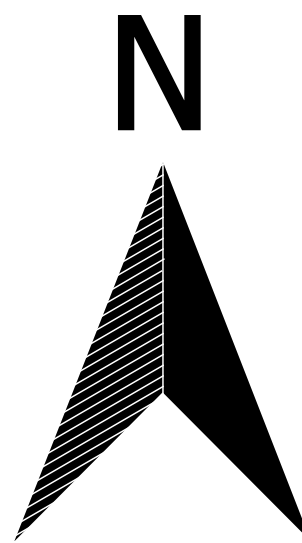

MIEJSCOWY PLAN ZAGOSPODAROWANIA PRZESTRZENNEGO DLA FRAGMENTU MIASTA GÓRA KALWARIA - REJON UL. LEŚNEJ

ZAŁĄCZNIK NR 1 DO UCHWAŁY NR _____ RADY MIEJSKIEJ GÓRY KALWARII Z DNIA _____ 2024 R.

RYSUNEK PLANU
SKALA 1:1000

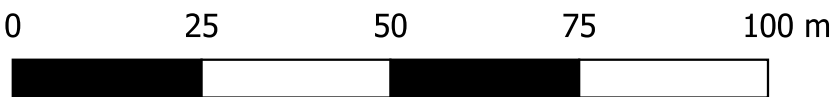

WYRYS ZE STUDIUM UWARUNKOWAŃ I
KIERUNKÓW ZAGOSPODAROWANIA PRZESTRZENNEGO
MIASTA I GMINY GÓRA KALWARIA



- GRANICA OBSZARU OBJĘTEGO PLANEM
- TERENY PRZEZNACZONE DLA KONTYNUACJI ISTNIEJĄCEJ ZABUDOWY MIESZKANIOWEJ JEDNORODZINNEJ
- TERENY ROLNE WSKAZANE DO ZALESIEN LUB UŻYTKOWANIA ROLNICZEGO

LEGENDA PLANU

USTALENIA PLANU

- GRANICA OBSZARU OBJĘTEGO PLANEM
- LINIE ROZGRANICZAJĄCE TERENY O RÓŻNYM PRZEZNACZENIU LUB RÓŻNYCH ZASADACH ZAGOSPODAROWANIA
- MN-U TEREN ZABUDOWY MIESZKANIOWEJ JEDNORODZINNEJ LUB USŁUG
- MNW TEREN ZABUDOWY MIESZKANIOWEJ JEDNORODZINNEJ WOLNOSTOJĄCEJ
- WS TEREN WÓD POWIERZCHNIOWYCH ŚRÓDLĄDOWYCH
- L TEREN LASU
- KOP TEREN PARKINGU
- KDG TEREN DROGI GŁÓWNEJ
- KDL TEREN DROGI LOKALNEJ
- 5 ZWYMIAROWANIE ODLEGŁOŚCI MIERZONE W METRACH
- NIEPRZEKRACZALNA LINIA ZABUDOWY
- NIEPRZEKRACZALNA LINIA ZABUDOWY OD LASU
- STREFA OCHRONY NAWIETRZNEJ LINII ELEKTROENERGETYCZNEJ ŚREDNIEGO NAPIĘCIA SN15 kV
- STREFA OGRANICZONEJ ZABUDOWY I ZAGOSPODAROWANIA TERENÓW SĄSIADUJĄCYCH Z KOLEJĄ

ELEMENTY INFORMACYJNE PLANU

CAŁY OBSZAR POŁOŻONY JEST W GRANICACH GŁÓWNYCH ZBIORNIKÓW WÓD PODZIEMNYCH NR 215 SUBNIECKA WARSZAWSKA ORAZ NR 2151 SUBNIECKA WARSZAWSKA (CZĘŚĆ CENTRALNA)

CAŁY OBSZAR OBJĘTY PLANEM MIEJSCOWYM POŁOŻONY JEST W GRANICACH WARSZAWSKIEGO OBSZARU CHRONIONEGO KRAJOWO

- LINIA ELEKTROENERGETYCZNA ŚREDNIEGO NAPIĘCIA SN 15 kV
- ISTNIEJĄCE ROWY ODWADNIAJĄCE

ELEMENTY INFORMACYJNE POZA OBSZAREM OPRACOWANIA

- TEREN KOLEJOWY ZAMKNIĘTY
- UL. LEŚNA



BURMISTRZ MIASTA I GMINY GÓRA KALWARIA

MIEJSCOWY PLAN ZAGOSPODAROWANIA PRZESTRZENNEGO
DLA FRAGMENTU MIASTA GÓRA KALWARIA
- REJON UL. LEŚNEJ

1:1000

ZESPÓŁ PROJEKTOWY

MGR INŻ. OCHR. ŚROD. RENATA ŁUGOWSKA
MGR INŻ. KSZT. TER. ZIEL. ANNA KOCHAŃSKA
MARTYNA BARAŃSKA

UKŁAD WSPÓŁRZĘDNYCH

2000 (STREFA VII) - EPSG: 2178

ŹRÓDŁO POCHODZENIA
UŻYTEGO MATERIAŁU

POWIATOWY OŚRODEK DOKUMENTACJI
GEODEZYJNEJ I KARTOGRAFICZNEJ W PIASECZNYE