

Projekt

z dnia 14 sierpnia 2025 r.

Zatwierdzony przez

**UCHWAŁA NR
RADY MIEJSKIEJ GÓRY KALWARII**

z dnia 2025 r.

w sprawie miejscowego planu zagospodarowania przestrzennego dla fragmentu wsi Dobiesz – Wola Dobieska – część południowa

Na podstawie art. 18 ust. 2 pkt 5 ustawy z dnia 8 marca 1990 r. o samorządzie gminnym (Dz. U. z 2024 r. poz. 1465, 1572, 1907, 1940) oraz art. 20 ust. 1 ustawy z dnia 27 marca 2003 r. o planowaniu i zagospodarowaniu przestrzennym (Dz. U. z 2024 r. poz. 1130, 1907, 1940, z 2025 r. poz. 527, 680) w związku z art. 67 ust. 3 ustawy z dnia 7 lipca 2023 r. o zmianie ustawy o planowaniu i zagospodarowaniu przestrzennym oraz niektórych innych ustaw (Dz. U. z 2023 r. poz. 1688, z 2024 r. poz. 1824) oraz w związku z Uchwałą Nr C/861/2023 Rady Miejskiej Góry Kalwarii z dnia 24 sierpnia 2023 r. w sprawie przystąpienia do sporządzenia miejscowego planu zagospodarowania przestrzennego dla fragmentu wsi Dobiesz – Wola Dobieska – część południowa oraz stwierdzając, że plan nie narusza ustaleń zmiany Studium uwarunkowań i kierunków zagospodarowania przestrzennego Miasta i Gminy Góra Kalwaria, przyjętej Uchwałą Nr LVIII/635/2014 Rady Miejskiej Góry Kalwarii z dnia 27 czerwca 2014 r., Rada Miejska Góry Kalwarii uchwala, co następuje:

**Rozdział 1.
Ustalenia ogólne**

§ 1. 1. Uchwala się miejscowy plan zagospodarowania przestrzennego dla fragmentu wsi Dobiesz – Wola Dobieska – część południowa, zwany dalej planem.

2. Załącznikami do niniejszej uchwały są:

- 1) rysunek planu sporządzony w skali 1:1000, stanowiący załącznik nr 1 do uchwały;
- 2) rozstrzygnięcie o sposobie rozpatrzenia nieuwzględnionych uwag wniesionych do projektu planu, stanowiące załącznik nr 2 do uchwały;
- 3) rozstrzygnięcie o sposobie realizacji zapisanych w planie inwestycji z zakresu infrastruktury technicznej, które należą do zadań własnych gminy, oraz zasadach ich finansowania, stanowiące załącznik nr 3 do uchwały;
- 4) dane przestrzenne, stanowiące załącznik nr 4 do uchwały.

§ 2. Granicę obszaru objętego planem oznaczono na rysunku planu symbolem graficznym.

§ 3. 1. W planie ustala się:

- 1) przeznaczenie terenów oraz linie rozgraniczające tereny o różnym przeznaczeniu lub różnych zasadach zagospodarowania;
- 2) zasady ochrony i kształtowania ładu przestrzennego;
- 3) zasady ochrony środowiska, przyrody i krajobrazu;
- 4) zasady kształtowania krajobrazu;
- 5) zasady kształtowania zabudowy oraz wskaźniki zagospodarowania terenu, maksymalną i minimalną nadziemną intensywność zabudowy, minimalny udział powierzchni biologicznie czynnej, maksymalny udział powierzchni zabudowy, maksymalną wysokość zabudowy, minimalną liczbę i sposób realizacji miejsc do parkowania, w tym miejsc przeznaczonych do parkowania pojazdów zaopatrzonych w kartę parkingową, oraz linie zabudowy i gabaryty obiektów;
- 6) granice i sposoby zagospodarowania terenów lub obiektów podlegających ochronie, na podstawie odrębnych przepisów;

- 7) szczegółowe zasady i warunki scalania i podziału nieruchomości objętych planem;
- 8) zasady modernizacji, rozbudowy i budowy systemów komunikacji i infrastruktury technicznej;
- 9) stawki procentowe, na podstawie których ustala się opłatę z tytułu wzrostu wartości nieruchomości związanego z uchwaleniem planu;
- 10) granice terenów rozmieszczenia inwestycji celu publicznego o znaczeniu lokalnym;
- 11) sposób usytuowania obiektów budowlanych w stosunku do granic przyległych nieruchomości, kolorystykę obiektów budowlanych oraz pokrycie dachów.

2. Plan nie zawiera, ze względu na brak potrzeb określania lub brak występowania:

- 1) zasad ochrony dziedzictwa kulturowego i zabytków, w tym krajobrazów kulturowych, oraz dóbr kultury współczesnej;
- 2) wymagań wynikających z potrzeb kształtowania przestrzeni publicznych;
- 3) granic i sposobów zagospodarowania terenów górniczych, obszarów szczególnego zagrożenia powodzią, obszarów osuwania się mas ziemnych, krajobrazów priorytetowych określonych w audycie krajobrazowym oraz w planach zagospodarowania przestrzennego województwa;
- 4) szczególnych warunków zagospodarowania terenów oraz ograniczeń w ich użytkowaniu, w tym zakazu zabudowy;
- 5) sposobu i terminu tymczasowego zagospodarowania, urządzania i użytkowania terenów.

§ 4. Ilekroć w uchwale jest mowa o:

- 1) **dachu płaskim** – należy przez to rozumieć dach o kącie nachylenia połaci dachowych nie większym niż 12°;
- 2) **dachu wielospadowym** – należy przez to rozumieć dach o dwóch lub więcej połaciach, o kącie nachylenia połaci dachowych powyżej 12°;
- 3) **nieprzekraczalnej linii zabudowy** – należy przez to rozumieć wyznaczone na rysunku planu linie, przed które nie może być wysunięte lico zewnętrznej nadziemnej ściany wznoszonego budynku, nie dotyczy budowli oraz obiektów małej architektury, z dopuszczeniem wysunięcia przed nie na głębokość do 1,5 m gzymsów, balkonów, loggii, wykuszy, zadaszeń nad wejściami, pochylni i schodów zewnętrznych;
- 4) **przeznaczeniu uzupełniającym** – należy przez to rozumieć przeznaczenie inne niż podstawowe, obejmujące nie więcej niż 40% sumy powierzchni użytkowej budynków na działce budowlanej lub obejmujące nie mniej niż 40% powierzchni działki budowlanej lub terenu bez możliwości zabudowy;
- 5) **usługach** – należy przez to rozumieć działalność prowadzoną w obiektach wolno stojących lub lokalach użytkowych wbudowanych, której celem jest zaspokojenie potrzeb ludności metodami nieprzemysłowymi;
- 6) **usługach związanych z gospodarowaniem odpadami** – należy przez to rozumieć działalność polegającą na: zbieraniu (w tym skupie surowców wtórnych), transporcie (w zakresie tymczasowego magazynowania odpadów przez transportującego), przetwarzaniu (odzysku lub unieszkodliwiania) odpadów.

§ 5. 1. Następujące oznaczenia graficzne na rysunku planu są obowiązującymi ustaleniami planu:

- 1) granica obszaru objętego miejscowym planem zagospodarowania przestrzennego;
- 2) linia rozgraniczająca tereny o różnym przeznaczeniu lub różnych zasadach zagospodarowania;
- 3) nieprzekraczalna linia zabudowy;
- 4) zwymiarowane odległości mierzone w metrach;
- 5) przeznaczenie terenów o różnych zasadach zagospodarowania, wyznaczonych liniami rozgraniczającymi i oznaczonych symbolami liczbowo-literowymi, w tym:
 - a) **MN** – teren zabudowy mieszkaniowej jednorodzinnej,
 - b) **KDL** – teren drogi lokalnej,
 - c) **KDD** – teren drogi dojazdowej,
 - d) **KR** – teren komunikacji drogowej wewnętrznej.

2. Oznaczenia graficzne występujące na rysunku planu, nie wymienione w ust. 1, w tym wynikające z przepisów odrębnych, mają wyłącznie charakter informacyjny.

Rozdział 2.

Ustalenia dla całego obszaru objętego planem

§ 6. W zakresie zasad ochrony i kształtowania ładu przestrzennego i krajobrazu ustala się:

- 1) kształtowanie zabudowy na obszarze objętym planem poprzez ustalone w planie parametry i wskaźniki kształtowania zabudowy i zagospodarowania terenu;
- 2) dla istniejących budynków zlokalizowanych bezpośrednio przy granicy działki budowlanej lub w odległości 1,5 m od niej dopuszczenie ich zachowania, wraz z możliwością przebudowy, nadbudowy, rozbudowy i remontu, jeżeli zachowane zostaną ustalenia przepisów odrębnych oraz ustalenia szczegółowe dla danych terenów;
- 3) nakaz stosowania w obrębie budynku ujednoliconej pod względem koloru stolarki okiennej i drzwiowej;
- 4) dla istniejących budynków i części budynków zlokalizowanych pomiędzy linią rozgraniczającą terenu a nieprzekraczalną linią zabudowy dopuszcza się roboty budowlane i remonty oraz ich nadbudowę, rozbudowę i przebudowę, jeżeli zachowane zostaną ustalenia przepisów odrębnych oraz ustalenia szczegółowe dla danych terenów;
- 5) dla istniejącej zabudowy, której funkcja różni się od przeznaczenia podstawowego lub dopuszczalnego ustalonego planem, dopuszczenie zachowania budynku oraz wykonywania remontów i przebudowy, z zachowaniem ustaleń szczegółowych dla danych terenów;
- 6) zakaz lokalizacji myjni samochodowych, stacji paliw, zakładów obsługi i naprawy pojazdów mechanicznych, obiektów usługowych wymagających placów składowych oraz baz pojazdów transportu towarowego.

§ 7. W zakresie zasad ochrony środowiska, przyrody i krajobrazu ustala się:

- 1) obowiązek zachowania dopuszczalnego poziomu hałasu zgodnie z przepisami odrębnymi dla terenów chronionych akustycznie, oznaczonych na rysunku planu symbolami: MN – jak dla terenów zabudowy mieszkaniowej jednorodzinnej;
- 2) zakaz lokalizacji przedsięwzięć mogących znacząco oddziaływać na środowisko, z wyjątkiem obiektów infrastruktury technicznej i komunikacyjnej;
- 3) zakaz lokalizacji usług związanych z gospodarowaniem odpadami;
- 4) zakaz lokalizacji zakładów stwarzających zagrożenie dla życia lub zdrowia ludzi, a w szczególności zakładów o zwiększonym lub dużym ryzyku wystąpienia poważnych awarii przemysłowych;
- 5) na rowach oznaczonych na rysunku planu symbolem graficznym dopuszczenie, w sposób umożliwiający zachowanie ciągłości przepływu wód, zgodnie z przepisami odrębnymi w zakresie prawa wodnego:
 - a) realizacji przepustów w celu zapewnienia obsługi komunikacyjnej,
 - b) wykonania przebudowy oraz przełożenia rowów przy realizacji dróg publicznych oraz wewnętrznych oznaczonych na rysunku planu;
- 6) uwzględnienie uwarunkowań wynikających z położenia obszaru objętego planem w zasięgu Głównych Zbiorników Wód Podziemnych nr 215 Subniecka Warszawska oraz 2151 Subniecka Warszawska (część centralna), zgodnie z ustaleniami niniejszej uchwały i przepisami odrębnymi.

§ 8. W zakresie granic i sposobu zagospodarowania terenów lub obiektów podlegających ochronie, ustalonych na podstawie przepisów odrębnych na terenach oznaczonych na rysunku planu jako obszary zmeliorowane obowiązuje zagospodarowanie, zgodnie z przepisami odrębnymi z zakresu prawa wodnego.

§ 9. W zakresie zasad kształtowania zabudowy oraz wskaźników zagospodarowania terenu ustala się:

- 1) parametry i wskaźniki kształtowania zabudowy i zagospodarowania terenu zgodnie z ustaleniami szczegółowymi dla poszczególnych terenów;
- 2) w zakresie zasad kształtowania zabudowy:
 - a) nieprzekraczalne linie zabudowy zgodnie z rysunkiem planu, z zastrzeżeniem lit. b,

- b) dla istniejących budynków i części budynków zlokalizowanych pomiędzy linią rozgraniczającą, a nieprzekraczalną linią zabudowy dopuszczenie ich zachowania, wraz z możliwością ich przebudowy, nadbudowy, rozbudowy i remontu, jeżeli zachowane zostaną ustalenia przepisów odrębnych oraz ustalenia szczegółowe dla danych terenów,
 - c) jeżeli ustalenia szczegółowe dla poszczególnych terenów nie stanowią inaczej, wysokość obiektów budowlanych do 20,0 m;
- 3) w zakresie zapewnienia miejsc do parkowania i sposobu ich realizacji:
- a) liczbę miejsc do parkowania samochodów osobowych:
 - dla zabudowy mieszkaniowej jednorodzinnej – minimum 2 miejsca do parkowania na 1 lokal mieszkalny, wliczając miejsca garażowe,
 - dla usług – minimum 1 miejsce postojowe na każde 30 m² powierzchni użytkowej;
 - b) minimalna liczba miejsc do parkowania dla pojazdów zaopatrzonych w kartę parkingową zgodnie z przepisami odrębnymi z zakresu dróg publicznych.

§ 10. W zakresie szczegółowych zasad i warunków scalania i podziału nieruchomości ustala się:

- 1) w granicach obszaru objętego planem nie wyznacza się obszarów wymagających przeprowadzenia scaleń i podziałów nieruchomości;
- 2) minimalna powierzchnia działek i minimalne szerokości frontów działek zgodnie z ustaleniami szczegółowymi dla poszczególnych terenów;
- 3) kąt położenia granic działek w stosunku do przyległego pasa drogowego od 70° do 110°;
- 4) parametry określone w niniejszej uchwale nie dotyczą działek wydzielanych pod obiekty i urządzenia infrastruktury technicznej i komunikacji.

§ 11. W zakresie kolorystyki obiektów budowlanych ustala się:

- 1) stosowanie na elewacji budynków barw jasnych, pastelowych, z jednoczesnym zakazem stosowania odcieni koloru niebieskiego, zielonego i fioletowego;
- 2) obowiązek określania kolorów zgodnie z pkt. 1 nie dotyczy materiałów elewacyjnych w kolorach dla nich naturalnych np. kamienia, ceramiki, stali nierdzewnej, szkła, drewna, aluminium, miedzi;
- 3) detale architektoniczne budynku, w tym: balustrady schodów zewnętrznych, balkonów, loggii, tarasów – w kolorach: czarnym, szarym, naturalnych kolorach metalu, kamienia i drewna lub w kolorze tynku.

§ 12. W zakresie kolorystyki oraz pokrycia dachów ustala się:

- 1) dla dachów stromych, o spadku powyżej 12°:
 - a) stosowanie dachówki, gontu bitumicznego, blachy płaskiej na rąbek stojący lub blachodachówki,
 - b) zakaz stosowania blachy trapezowej oraz blachy falistej,
 - c) kolor pokrycia dachów: w odcieniach ceglanych, szarych, grafitowych, brązowych;
- 2) dopuszcza się stosowanie dachów z nawierzchnią ziemną urządzoną w sposób zapewniający naturalną vegetację.

§ 13. W zakresie zasad modernizacji, rozbudowy i budowy systemów komunikacji ustala się:

- 1) powiązanie obszaru objętego planem z otaczającym układem komunikacyjnym poprzez drogi oznaczone na rysunku planu symbolami 1KDL, 2KDL, 3KDL;
- 2) układ komunikacyjny, który tworzą istniejące i projektowane drogi publiczne klasy lokalnej i dojazdowej, oznaczone na rysunku planu symbolami KDL, KDD oraz droga wewnętrzna, oznaczona na rysunku planu symbolem KR;
- 3) dopuszczenie lokalizowania w terenach dróg urządzeń infrastruktury technicznej, miejsc do parkowania, dróg dla rowerów, ciągów pieszych, zieleni, małej architektury, rowów, urządzeń związanych z zapewnieniem ciągłości przepływu wód oraz prawidłowym funkcjonowaniem systemu odwodnienia, zgodnie z przepisami odrębnymi;

- 4) dopuszczenie obsługi terenów wyznaczonych planem z dojazdów nieoznaczonych na rysunku planu, a dopuszczonych w ustaleniach szczegółowych dla poszczególnych terenów;
- 5) dla dojazdów określonych w pkt. 4 ustala się:
 - a) dla dojazdów istniejących minimalną szerokość – 5,0 m,
 - b) dla dojazdów projektowanych minimalną szerokość – 6,0 m,
 - c) dla dojazdów nieprzelotowych, dłuższych niż 50 m, zakończenie placem manewrowym o wymiarach nie mniejszych niż 12,5 x 12,5 m.

§ 14. W zakresie zasad modernizacji, rozbudowy i budowy systemów infrastruktury technicznej ustala się:

- 1) możliwość budowy nowych oraz utrzymanie, przebudowę i rozbudowę istniejących obiektów, urządzeń i sieci infrastruktury technicznej, z zachowaniem przepisów odrębnych;
- 2) w zakresie zaopatrzenia w wodę:
 - a) zasilanie w wodę z sieci wodociągowej, z zastrzeżeniem lit. d,
 - b) budowę sieci wodociągowej o średnicy nie mniejszej niż 80 mm, z zastrzeżeniem lit. c,
 - c) przy realizacji nowych i przebudowie istniejących sieci wodociągowych na obszarze objętym planem, nakaz zachowania parametrów sieci wymaganych dla ochrony przeciwpożarowej oraz realizacji hydrantów naziemnych o wymaganej średnicy nominalnej, zgodnie z przepisami odrębnymi z zakresu przeciwpożarowego zaopatrzenia w wodę,
 - d) do czasu realizacji sieci wodociągowej dopuszczenie stosowania rozwiązań indywidualnych;
- 3) w zakresie odprowadzania ścieków bytowych i przemysłowych:
 - a) odprowadzanie ścieków do sieci kanalizacyjnej, z zastrzeżeniem lit. c,
 - b) budowę sieci kanalizacyjnej o średnicy nie mniejszej niż 90 mm,
 - c) do czasu realizacji sieci kanalizacyjnej dopuszczenie stosowania rozwiązań indywidualnych,
 - d) podczyszczanie ścieków przemysłowych, zgodnie z przepisami odrębnymi;
- 4) w zakresie odprowadzania wód opadowych i roztopowych:
 - a) odprowadzanie wód opadowych i roztopowych bezpośrednio do ziemi na danej działce budowlanej, zgodnie z warunkami określonymi w przepisach odrębnych z zakresu prawa wodnego i gospodarki ściekowej, z zastrzeżeniem lit. b, c i d,
 - b) dopuszczenie odprowadzania wód opadowych i roztopowych z terenów zabudowy i ulic poprzez spływ powierzchniowy i urządzenia infiltracyjne, w tym: rowy infiltracyjne, zbiorniki retencyjno-infiltracyjne, studnie chłonne, po uprzednim oczyszczeniu, zgodnie z warunkami określonymi w przepisach odrębnych z zakresu prawa wodnego i gospodarki ściekowej,
 - c) dopuszczenie odprowadzania wód opadowych i roztopowych do kanalizacji deszczowej,
 - d) dopuszczenie budowy sieci kanalizacji deszczowej o średnicy nie mniejszej niż 250 mm;
- 5) w zakresie zaopatrzenia w gaz:
 - a) zasilanie w gaz z sieci gazowej, z zastrzeżeniem lit. c,
 - b) budowę sieci gazowej o średnicy nie mniejszej niż 32 mm,
 - c) dopuszczenie stosowania rozwiązań indywidualnych;
- 6) w zakresie zaopatrzenia w energię elektryczną:
 - a) zasilanie w energię elektryczną w oparciu o istniejące i projektowane stacje oraz linie elektroenergetyczne średniego i niskiego napięcia,
 - b) dopuszczenie przebudowy istniejącej sieci elektroenergetycznej z linii napowietrznych na kablowe,
 - c) dopuszczenie lokalizacji stacji transformatorowych,
 - d) dopuszczenie indywidualnych systemów pozyskiwania energii, w tym:

- lokalizacji wolnostojących urządzeń wytwarzających energię z odnawialnych źródeł energii o mocy nieprzekraczającej 150 kW – ogniwa fotowoltaiczne, z zastrzeżeniem lit. e,
- lokalizacji urządzeń innych niż wolnostojące wytwarzających energię z odnawialnych źródeł energii, z zastrzeżeniem lit. e,

e) zakaz lokalizacji elektrowni wiatrowych i biogazowni;

7) w zakresie zaopatrzenia w ciepło:

- a) ogrzewanie budynków ze źródeł indywidualnych, z zastosowaniem wysokosprawnych źródeł ciepła, ograniczających emisję zanieczyszczeń do środowiska,
- b) dopuszczenie lokalizacji urządzeń innych niż wolnostojące wykorzystujących energię odnawialną o mocy nieprzekraczającej 150 kW, z zastrzeżeniem lit. c,
- c) zakaz lokalizacji biogazowni;

8) w zakresie telekomunikacji – obsługę z istniejących i rozbudowywanych sieci telekomunikacyjnych, zgodnie z przepisami odrębnymi z zakresu prawa budowlanego;

9) prowadzenie gospodarki odpadami zgodnie z przepisami odrębnymi z zakresu odpadów.

§ 15. Ustala się stawki procentowe, na podstawie których ustala się opłatę z tytułu wzrostu wartości nieruchomości, związaną z uchwaleniem niniejszego planu, w wysokościach:

- 1) 7% dla terenów oznaczonych na rysunku planu symbolami: MN;
- 2) 0% dla terenów oznaczonych na rysunku planu symbolami: KDL, KDD, KR.

§ 16. Ustala się granice terenu rozmieszczenia inwestycji celu publicznego o znaczeniu lokalnym w liniach rozgraniczających tereny oznaczone na rysunku planu symbolami KDL, KDD: związane z realizacją inwestycji celu publicznego w zakresie budowy i utrzymania dróg.

Rozdział 3. Ustalenia szczegółowe

§ 17. Dla terenów oznaczonych na rysunku planu symbolami **1MN, 2MN, 3MN** ustala się:

- 1) przeznaczenie podstawowe – zabudowa mieszkaniowa jednorodzinna;
- 2) przeznaczenie uzupełniające: usługi, z zastrzeżeniem § 6 pkt 6;
- 3) wyklucza się przeznaczenie usług handlu hurtowego i wielkopowierzchniowego;
- 4) parametry i wskaźniki kształtowania zabudowy:
 - a) maksymalny udział powierzchni zabudowy: 20%,
 - b) minimalny udział powierzchni biologicznie czynnej: 60%,
 - c) maksymalna nadziemna intensywność zabudowy: 0,3,
 - d) minimalna nadziemna intensywność zabudowy: 0,01,
 - e) maksymalna wysokość zabudowy:
 - dla budynków mieszkalnych i usługowych: 10,0 m,
 - dla budynków gospodarczych i garażowych: 5,0 m,
 - f) ukształtowanie połaci dachowych:
 - budynków mieszkalnych: dachy wielospadowe o kącie nachylenia do 45°,
 - budynków gospodarczych i garażowych: dachy płaskie, jednospadowe lub wielospadowe o kącie nachylenia do 45°,
 - g) w odniesieniu do zabudowy istniejącej obowiązek stosowania ustaleń pkt. 2 odpowiednio w ramach dokonywanej zmiany parametrów lub konstrukcji istniejących budynków;
- 5) w zakresie warunków scalania i podziału nieruchomości:
 - a) powierzchnię działki nie mniejszą niż 1000 m²,

- b) szerokość frontu działki nie mniejszą niż 25,0 m;
- 6) w zakresie obsługi komunikacyjnej:
 - a) obsługa terenów z przyległych dróg KDL, KDD i KR oraz z dróg zlokalizowanych poza rysunkiem planu,
 - b) dopuszczenie wyznaczania dojazdów nieoznaczonych na rysunku planu, z zastrzeżeniem §13 pkt 5.

§ 18. Dla terenów oznaczonych na rysunku planu symbolami **1KDL, 2KDL, 3KDL** ustala się:

- 1) przeznaczenie: droga lokalna;
- 2) dopuszcza się zagospodarowanie zgodnie z §13 pkt 3;
- 3) szerokość w liniach rozgraniczających – zmienna, zgodnie z rysunkiem planu.

§ 19. Dla terenu oznaczonego na rysunku planu symbolem **1KDD** ustala się

- 1) przeznaczenie: droga dojazdowa;
- 2) dopuszcza się zagospodarowanie zgodnie z §13 pkt 3;
- 3) szerokość w liniach rozgraniczających – zmienna, zgodnie z rysunkiem planu.

§ 20. Dla terenu oznaczonego na rysunku planu symbolem **1KR**, ustala się:

- 1) przeznaczenie: komunikacja drogowa wewnętrzna;
- 2) dopuszcza się zagospodarowanie zgodnie z §13 pkt 3;
- 3) szerokość w liniach rozgraniczających – zmienna, zgodnie z rysunkiem planu.


Rozdział 4. Ustalenia końcowe

§ 21. Wykonanie uchwały powierza się Burmistrzowi Miasta i Gminy Góra Kalwaria.

§ 22. Uchwała wchodzi w życie po upływie 14 dni od dnia jej ogłoszenia w Dzienniku Urzędowym Województwa Mazowieckiego.


Przewodnicząca Rady
Miejskiej

Teresa Jędral

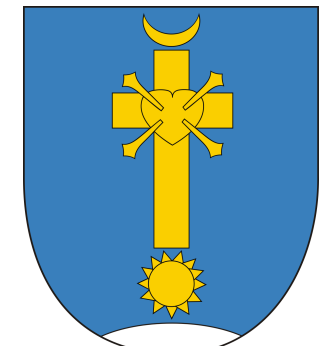

MIEJSCOWY PLAN ZAGOSPODAROWANIA PRZESTRZENNEGO DLA FRAGMENTU WSI DOBIESZ

– WOLA DOBIESKA – CZĘŚĆ POŁUDNIOWA
RYSUNEK PLANU | SKALA 1:1000

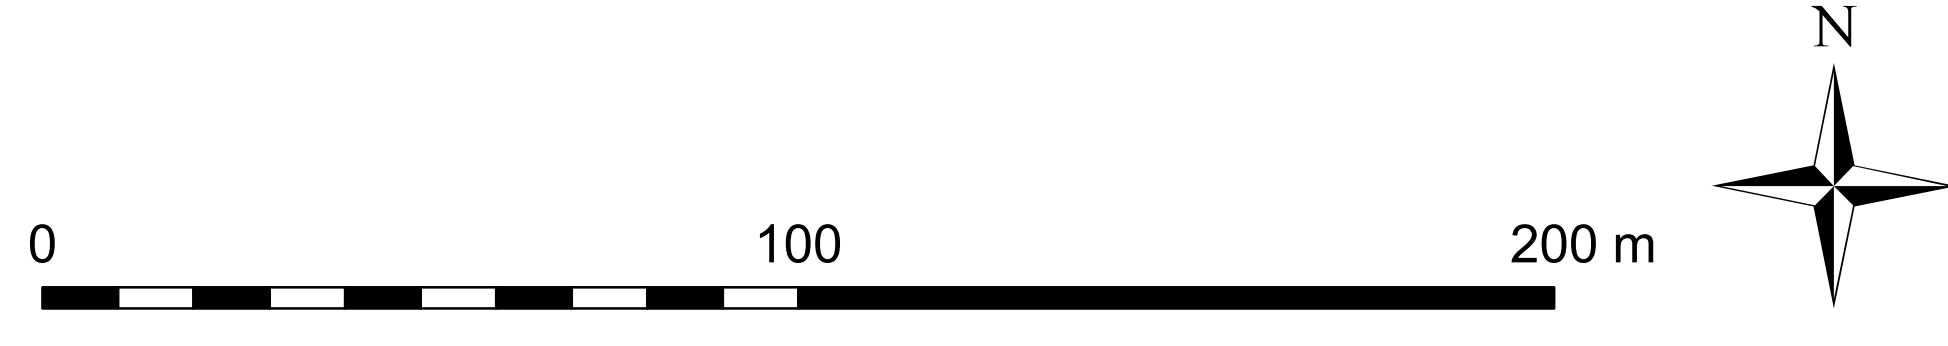

załącznik nr 1
do Uchwały nr
Rady Miejskiej Góry Kalwarii
z dnia r.

OBOWIĄZUJĄCE USTALENIA PLANU

- granica obszaru objętego miejscowym planem zagospodarowania przestrzennego
- linia rozgraniczająca tereny o różnym przeznaczeniu lub różnych zasadach zagospodarowania
- nieprzekraczalna linia zabudowy
- zwymiarowane odległości mierzone w metrach

PRZEZNACZENIE TERENÓW


- MN – teren zabudowy mieszkaniowej jednorodzinnej
- KDL – teren drogi lokalnej
- KDD – teren drogi dojazdowej
- KR – teren komunikacji drogowej wewnętrznej

ELEMENTY INFORMACYJNE PLANU

cały obszar położony jest w granicach Głównych Zbiorników Wód Podziemnych nr 215 Subniecka Warszawska oraz nr 2151 Subniecka Warszawska (część centralna)

- stacja elektroenergetyczna sN/nN
- granica Warszawskiego Obszaru Chronionego Krajobrazu (poza granicami planu)
- rów odwadniający
- obszar zmeliorowany
- linia rozgraniczająca drogi poza planem
- granica działek ewidencyjnych
- granica obrębu ewidencyjnego
- granica gminy Góra Kalwaria

WYRYS ZE STUDIUM UWARUNKOWAŃ I KIERUNKÓW ZAGOSPODAROWANIA PRZESTRZENNEGO MIASTA I GMINY GÓRA KALWARIA SKALA 1:10 000

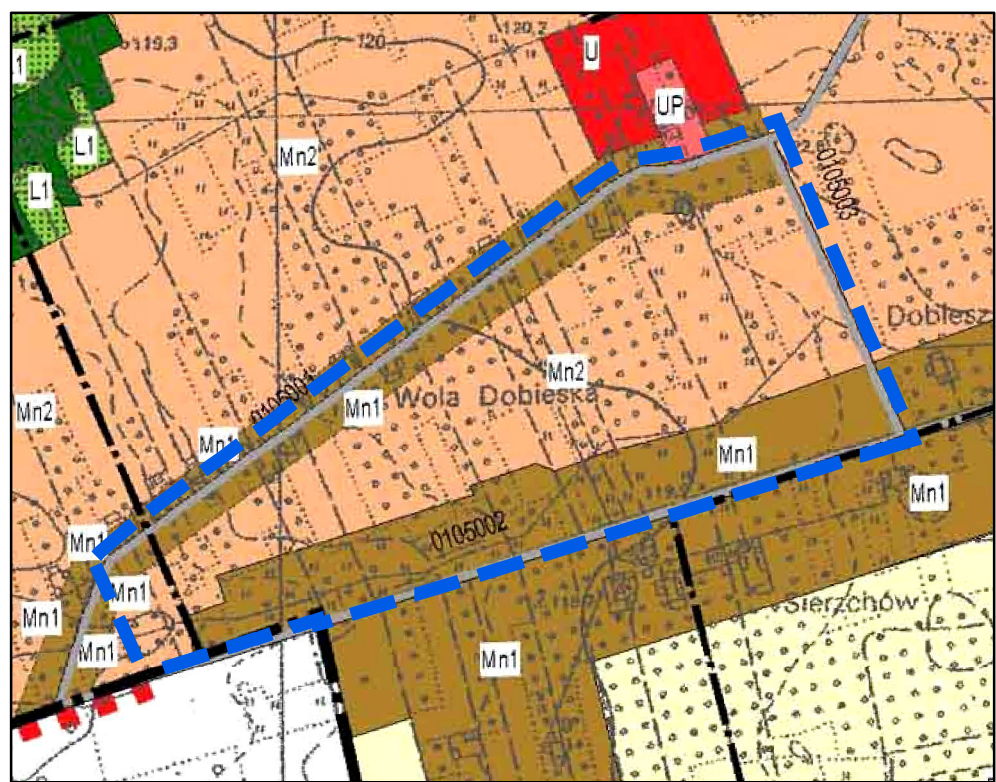

- granica obszaru objętego planem
- Mn1 tereny przeznaczone dla kontynuacji istniejącej zabudowy mieszkaniowej jednorodzinnej
- Mn2 tereny dla perspektywicznego rozwoju zabudowy mieszkaniowej jednorodzinnej

Miejscowy plan zagospodarowania przestrzennego dla fragmentu wsi Dobiesz – Wola Dobieska – część południowa

RYSUNEK PLANU	
Skala 1:1000	
Sporządzający	Burmistrz Miasta i Gminy Góra Kalwaria
Wykonawca	BUDPLAN
Główny projektant	mgr inż. arch. Anna Oltrowska-Matusiak
	inż. Monika Nasłowska
	mgr inż. Zuzanna Kamińska
	inż. Kamil Suchożebski
	mgr Agnieszka Grzesiak
Zespół	dr inż. Aleksandra Radawiec
	mgr inż. Natalia Andrzejak
	inż. Anna Wójcik
Układ współrzędnych	Układ współrzędnych 2000 (strefa VII) - EPSG: 2178
Źródło pochodzenia i kartograficznego w Piasecznie	Powiatowy Ośrodek Dokumentacji Geodezyjnej i Kartograficznej w Piasecznie
	2025 R.

GMINA PRAŻMÓW

Załącznik Nr 2 do uchwały Nr
Rady Miejskiej Góry Kalwarii
z dnia.....2025 r.

Rozstrzygnięcie o sposobie rozpatrzenia uwag wniesionych do projektu

miejscowego planu zagospodarowania przestrzennego

Projekt miejscowego planu zagospodarowania przestrzennego dla fragmentu wsi Dobiesz – Wola Dobieska – część południowa został wyłożony do publicznego wglądu w dniach od 27 listopada 2024 r. do 18 grudnia 2024 r., uwagi można było wносить do dnia 2 stycznia 2025 r.

Podczas wyłożenia projektu ww. planu miejscowego do publicznego wglądu oraz w wyznaczonym terminie na wniesienie uwag, zgodnie z art. 17 pkt 11 ustawy z dnia 27 marca 2003 r. o planowaniu i zagospodarowaniu przestrzennym (Dz. U. z 2024 r. poz. 1130 z późn. zm.), do Burmistrza Miasta i Gminy Góra Kalwaria uwagi nie wpłynęły.

Projekt miejscowego planu zagospodarowania przestrzennego dla fragmentu wsi Dobiesz – Wola Dobieska – część południowa został częściowo wyłożony do publicznego wglądu w dniach od 16 maja 2025 r. do 6 czerwca 2025 r., uwagi można było wносить do dnia 20 czerwca 2025 r.

Podczas wyłożenia projektu ww. planu miejscowego do publicznego wglądu oraz w wyznaczonym terminie na wniesienie uwag, zgodnie z art. 17 pkt 11 ustawy z dnia 27 marca 2003 r. o planowaniu i zagospodarowaniu przestrzennym (Dz. U. z 2024 r. poz. 1130 z późn. zm.), do Burmistrza Miasta i Gminy Góra Kalwaria uwagi nie wpłynęły.

Przewodnicząca Rady
Miejskiej

Teresa Jędral

Załącznik Nr 3 do uchwały Nr

Rady Miejskiej Góry Kalwarii

z dnia.....2025 r.

Rozstrzygnięcie o sposobie realizacji, zapisanych w miejscowym planie zagospodarowania przestrzennego dla fragmentu wsi Dobiesz – Wola Dobieska – część południowa inwestycji z zakresu infrastruktury technicznej, które należą do zadań własnych gminy oraz zasadach ich finansowania

Rozstrzygnięcie o sposobie realizacji, zapisanych w planie miejscowym, inwestycji z zakresu infrastruktury technicznej sporządzono po analizie przepisów obowiązujących w zakresie budżetu gminy i finansów publicznych, jak i wykonanych na potrzeby planu miejscowego materiałów planistycznych, a w szczególności prognozy skutków finansowych uchwalenia miejscowego planu zagospodarowania przestrzennego.

Inwestycje z zakresu infrastruktury technicznej, ujęte w planie miejscowym, należące do zadań własnych miasta, zostały oszacowane w prognozie skutków finansowych uchwalenia planu miejscowego i obejmują wykup gruntów pod drogi oraz budowę infrastruktury technicznej. Realizacja ww. inwestycji przebiegać będzie zgodnie z obowiązującymi przepisami, m.in. w zakresie prawa budowlanego i prawa zamówień publicznych. Sposób realizacji inwestycji infrastrukturalnych określą uchwalone przez Radę Miejską Góry Kalwarii strategie, plany i programy, w tym m.in. wieloletnie programy inwestycyjne.

Środki finansowe na te cele będą pochodzić w całości lub w części z budżetu gminy oraz ze źródeł zewnętrznych, takich jak m.in. środki strukturalne, fundusze unijne, kredyty i pożyczki oraz inne, w oparciu o obowiązujące przepisy i zawarte umowy.

Finansowanie realizacji inwestycji z zakresu infrastruktury technicznej, które należą do zadań własnych gminy, jest uzależnione od jej zdolności finansowej i będzie określone w uchwałach budżetowych. Finansowanie ww. inwestycji odbywać się będzie zgodnie z przepisami ustawy o finansach publicznych, poprzez wydatki inwestycyjne z budżetu gminy.

Przewodnicząca Rady
Miejskiej

Teresa Jędral

Załącznik Nr 4 do uchwały Nr
Rady Miejskiej Góry Kalwarii
z dnia.....2025 r.

Dane przestrzenne

Rada Miejska Góry Kalwarii na podstawie art. 67a ust. 3 i 5, ustawy z dnia 27 marca 2003 r. o planowaniu i zagospodarowaniu przestrzennym (Dz. U. z 2024 r. poz. 1130 z późn. zm.) przygotowała dane przestrzenne dla planu, które stanowią załącznik w postaci cyfrowej do uchwały

Przewodnicząca Rady
Miejskiej

Teresa Jędral