

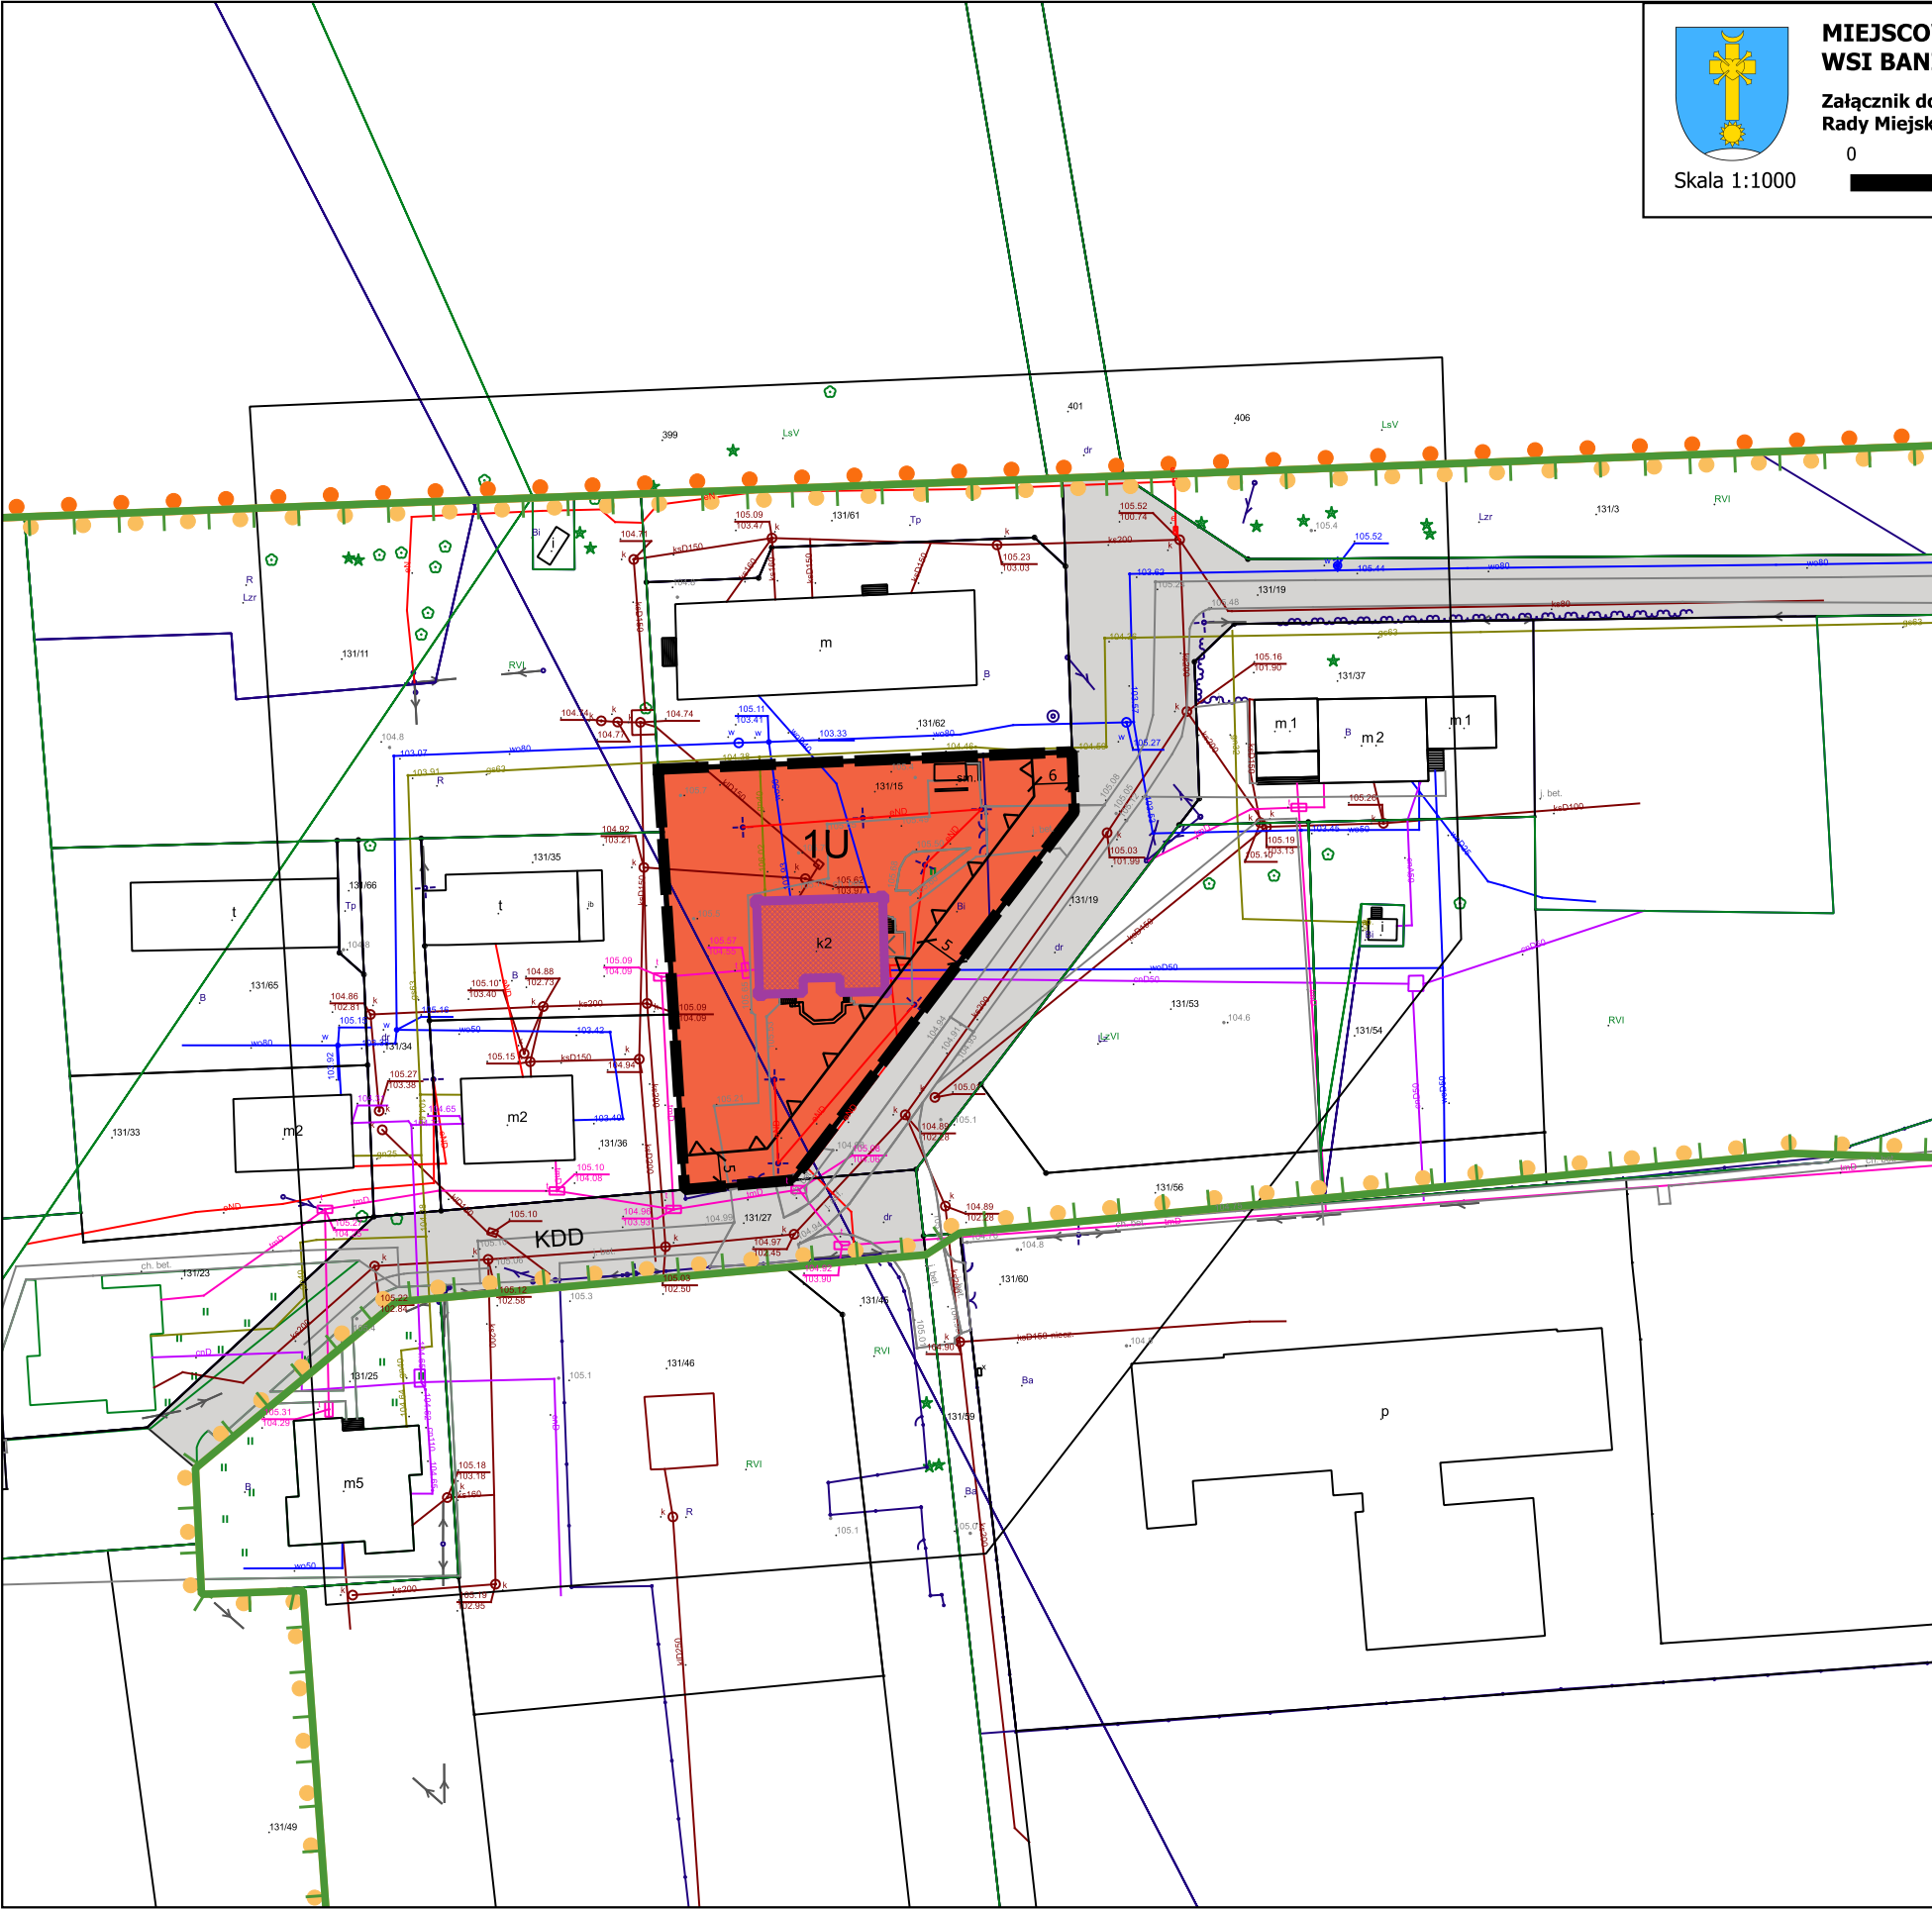
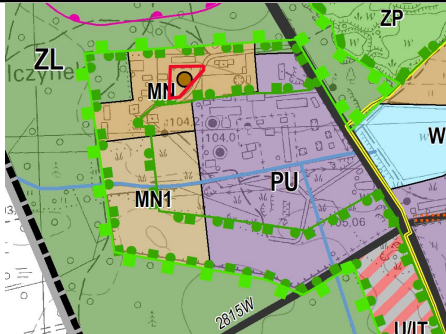


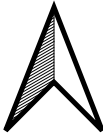

MIEJSCOWY PLAN ZAGOSPODAROWANIA PRZESTRZENNEGO DLA FRAGMENTU WSI BANIOCHA - OSIEDLE WILCZYNEK CZ. I

Załącznik do Uchwały Nr
Rady Miejskiej Góry Kalwarii z dnia 2025 r.

Skala 1:1000

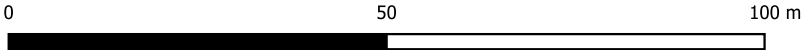

Granica obszaru objętego planem

MN - teren zabudowy mieszkaniowej jednorodzinnej

LEGENDA:

USTALENIA PLANU:

- granica obszaru objętego miejscowym planem zagospodarowania przestrzennego
- linia rozgraniczająca tereny o różnym przeznaczeniu lub różnych zasadach zagospodarowania
- nieprzekraczalna linia zabudowy
- zwymiarowanie odległości mierzone w metrach

Przeznaczenie terenu:

1U teren usług

Oznaczenia obowiązujące wynikające z przepisów odrębnych:

- obiekt zabytkowy wpisany do wojewódzkiej ewidencji zabytków
- Warszawski Obszar Chronionego Krajobrazu
- Chojnowski Park Krajobrazowy
- Chojnowski Park Krajobrazowy - otulina

Obszar objęty planem leży w zasięgu Głównych Zbiorników Wód Podziemnych nr 215 Subniecka Warszawska oraz 2151 Subniecka Warszawska (część centralna)

Elementy informacyjne:

drogi poza obszarem planu

MIEJSCOWY PLAN ZAGOSPODAROWANIA PRZESTRZENNEGO DLA FRAGMENTU WSI BANIOCHA - OSIEDLE WILCZYNEK CZ. I

Źródło pochodzenia użytego materiału:
Powiatowy Ośrodek Dokumentacji Geodezyjnej i Kartograficznej w Piasecznie

Układ współrzędnych: 2000 (STREFA VII) - EPSG 2178

SPORZĄDZIŁ: BURMISTRZ MIASTA I GMINY GÓRA KALWARIA
UL. 3 MAJA 10
05-530 GÓRA KALWARIA
ZESPÓŁ PROJEKTOWY:
MGR INŻ. KSZT. TER. ZIEL. ANNA KOCHAŃSKA
MGR INŻ. RENATA ŁUGOWSKA
WERONIKA KRAWCZYK

ROK 2025