


SZKIC NIERUCHOMOŚCI
STANOWIACEJ DZIAŁKĘ NR 101
skala 1:5000

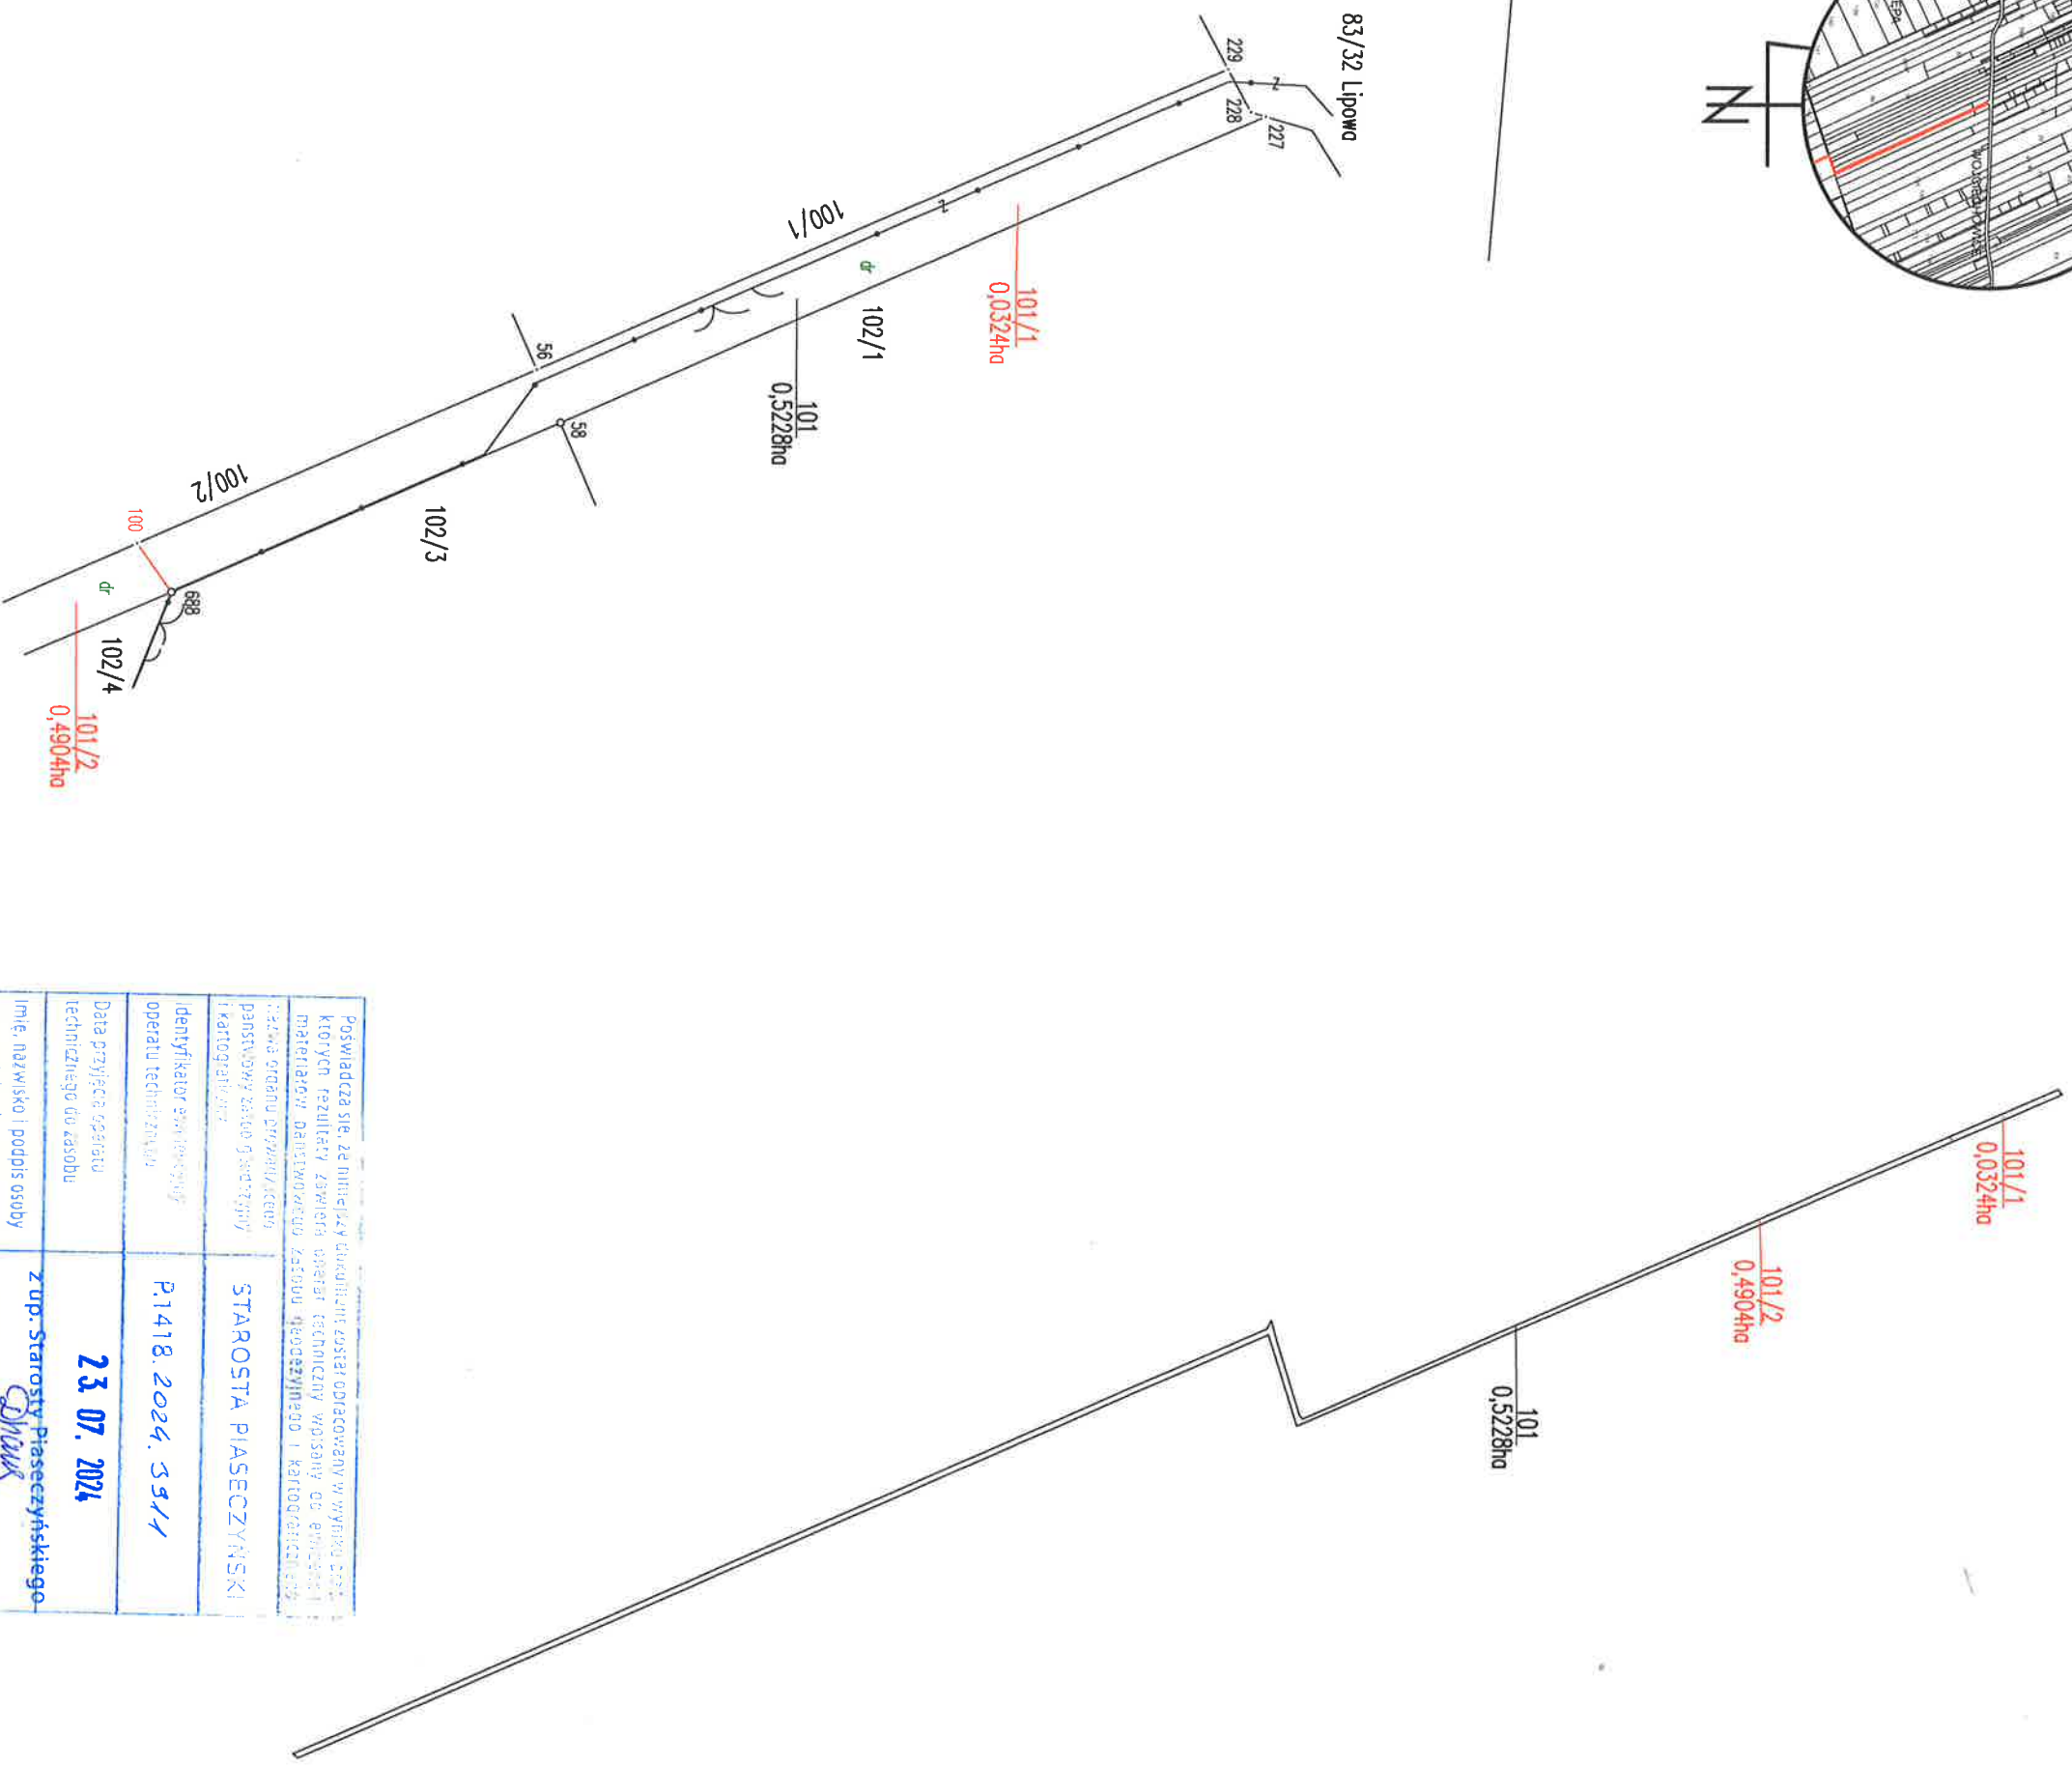

Posiadać sie, ze innymi ciachlinozost odgawany w wyrobie zst kowych rezultaty zawiasta obierat techniczny wroslony do wyrobie i materiazator. Deltawozostu zstobu gredozymnego i kartograficzn zstobu gredozymnego i kartograficzn	Starosta Piaseczyński
identyfikator zstobu gredozymnego operatu techniczn	P.1418. 2024. 5511
Data przyjęcia operatu technicznego do zstobu	23. 07. 2024
Imię, nazwisko i podpis osoby reprezentującej organ	Z up. Starosty Piaseczyńskiego Dorota Szczucka INSPEKTOR

woj.: mazowieckie
pow.: piaseczyński
skala 1:500

MAPA
Z PROJEKTEM PODZIAŁU
nieruchomości stanowiącej
działkę nr 101 – grunt niehipotekowany

inż. Barbara Ewa Gućowska
Uszanów, ul. Zacisze 4
05-540 Zalesie Górne
REGON140176354

inż. Barbara Górowska
Nr upr. 11577

Piaseczno, dn.01.07.2024r.