

MIEJSCOWY PLAN ZAGOSPODAROWANIA PRZESTRZENNEGO
DLA TERENU POŁOŻONEGO W REJONIE ULIC: JESIONOWA,
POLNA I WITOSA W MIEJSCOWOŚCI PRUSZCZ
SKALA 1 : 1000

ZALĄCZNIK NR 1
DO UCHWAŁY NR
RADY MIEJSKIEJ PRUSZCZ
Z DNIA


PLAN SPORZĄDZIŁ
BURMISTRZ MIASTA I GMINY PRUSZCZ



OZNACZENIA

- GRANICA OBSZARU OBJĘTEGO PLANEM
- LINIE ROZGRANICZAJĄCE TERENY O RÓŻNYM PRZEZNACZENIU
LUB RÓŻNYCH ZASADACH ZAGOSPODAROWANIA
- LINIE ROZGRANICZAJĄCE TERENY O TYM SAMYM
SPOSOBIE UŻYTKOWANIA - ORIENTACYJNE
- NIEPRZEKRACZALNE LINIE ZABUDOWY
- MN** TERENY ZABUDOWY MIESZKANIOWEJ JEDNORODZINNEJ
- UO/US/UK** TEREN ZABUDOWY USŁUG OŚWIATY Z DOPUSZCZENIEM SPORTU I REKREACJI
ORAZ USŁUG KULTURY
- U** TEREN ZABUDOWY USŁUGOWEJ
- WS** TEREN WÓD POWIERZCHNIOWYCH ŚRÓDLĄDOWYCH
- KD-D** TERENY DRÓG PUBLICZNYCH DOJAZDOWYCH

WYRYS ZE STUDIUM UWARUNKOWAŃ I KIERUNKÓW
ZAGOSPODAROWANIA PRZESTRZENNEGO

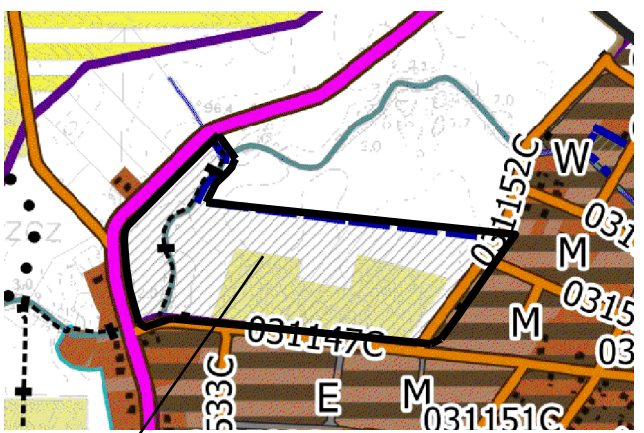

TEREN OBJĘTY MIEJSCOWYM PLANEM
ZAGOSPODAROWANIA PRZESTRZENNEGO

- tereny, dla których podjęto uchwałę o przystąpieniu
do sporządzenia miejscowego planu zagospodarowania przestrzennego

