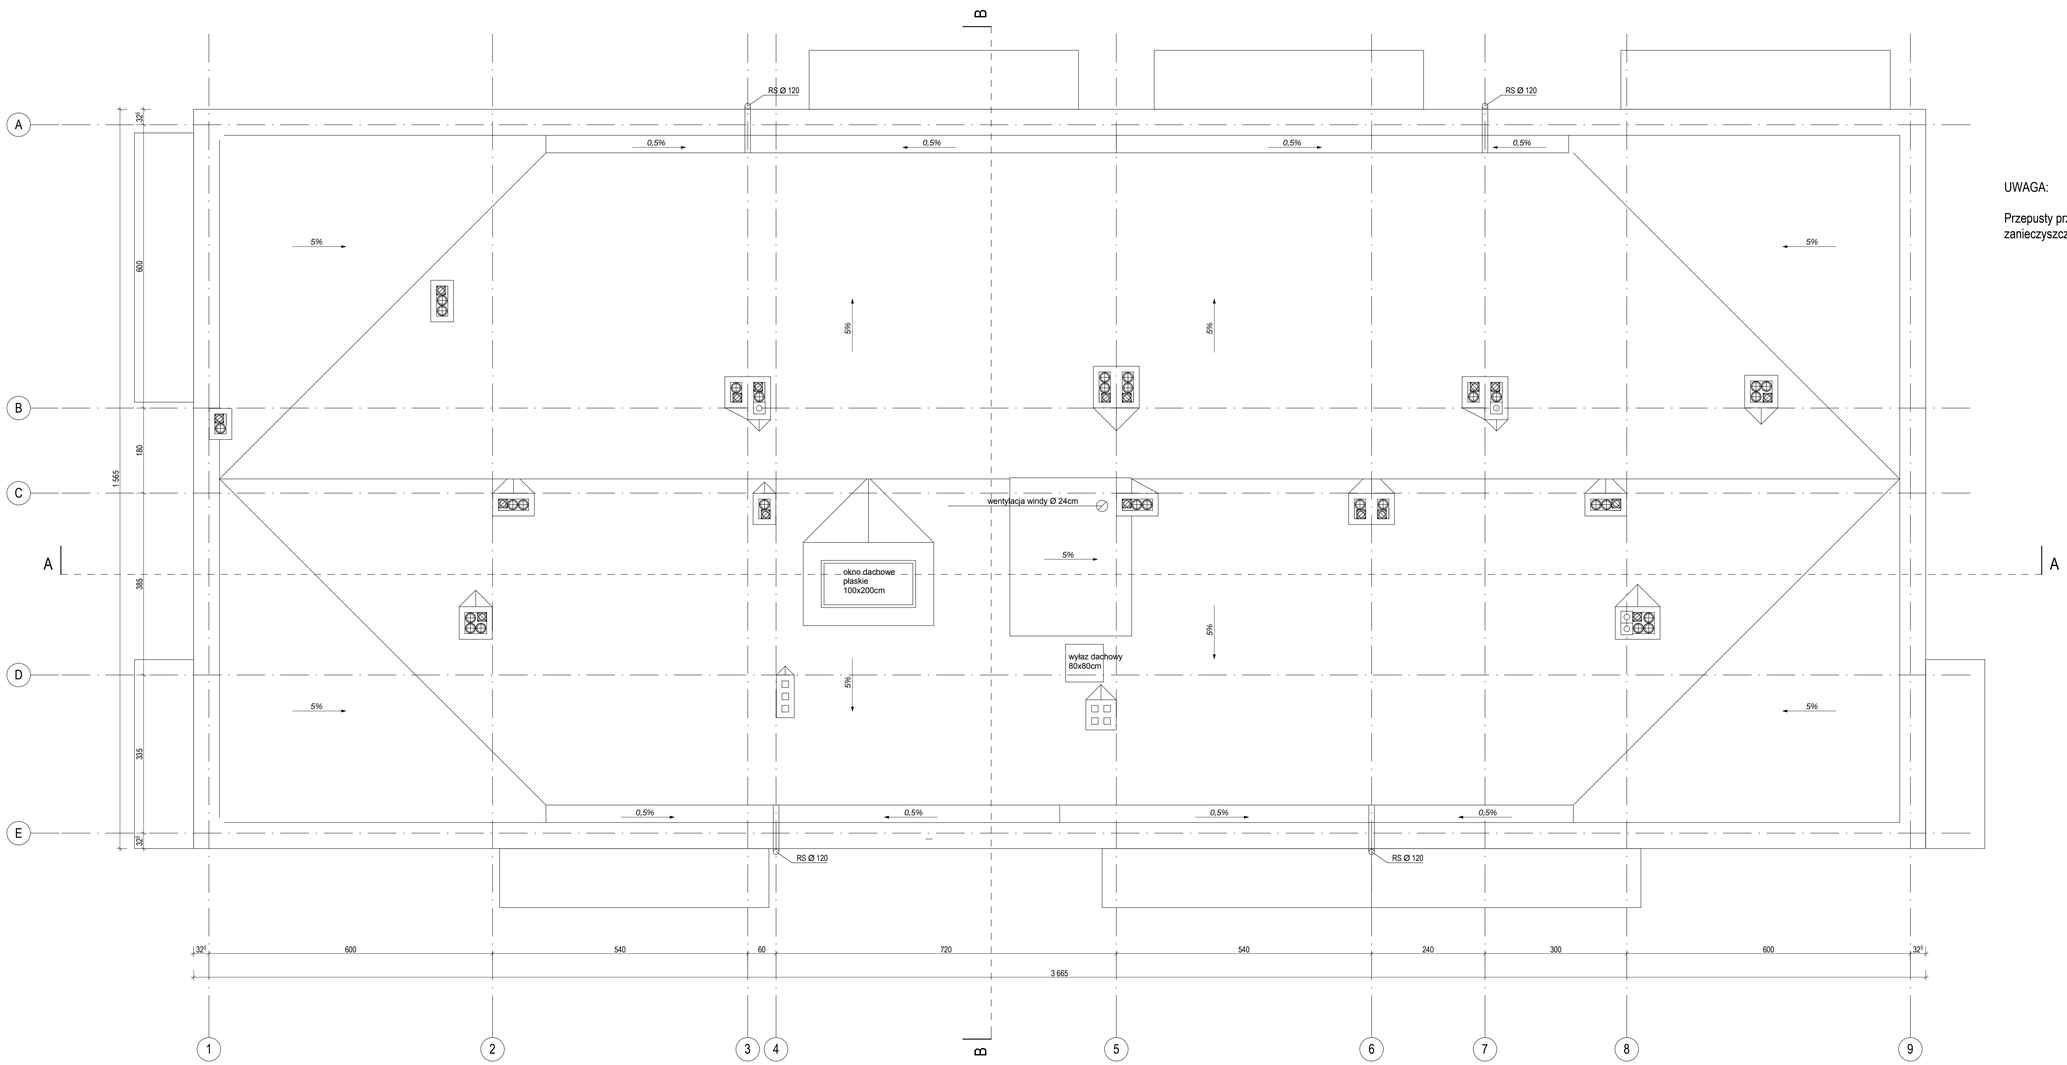

UWAGA:

Przepusty przez attyki podgrzewane, koryto zabezpieczone przed zanieczyszczeniem siatką PVC na dł. min. 1,5 m w każdą stronę od wpustu

OBSŁUGA PROJEKTOWA BIODYNIECTWA NR 1002 Kraków, ul. Wielopole 18/4 m 2 tel. 0 12 2 200 000 fax 0 12 2 200 000 Kraków, 31-2-2 200 000	ACSTUDIO ARCHITEKTURA WYDAWNICZA	Nr rysunku 4	
Obiekt: Budowa dwóch budynków mieszkalnych, wielorodzinnych, działka nr 169/2, obręb 0023 Wałkowo, gm. Pruszcz - Budynek B			
Inwestor: Społeczna Inicjatywa Mieszkaniowa „KZN-Bydgoski" sp. z o.o., 88-100 Inowrocław, ul. Studzienna 12/14			
Temat rysunku RZUT DACHU		Skala 1:50	Zadanie PROJEKT ARCHITEKTONICZNO BUDOWLANY
Imię i Nazwisko	Nr ub. Tuzł.	data	podpisy
arch. Jarosław Romański	448/Pw/94	30.06.2023	
arch. Daria Tarara		30.06.2023	
asystent Michał Romański		30.06.2023	
sprawdzający: arch. Piotr Jasiniak	7131/45/P/2000	30.06.2023	