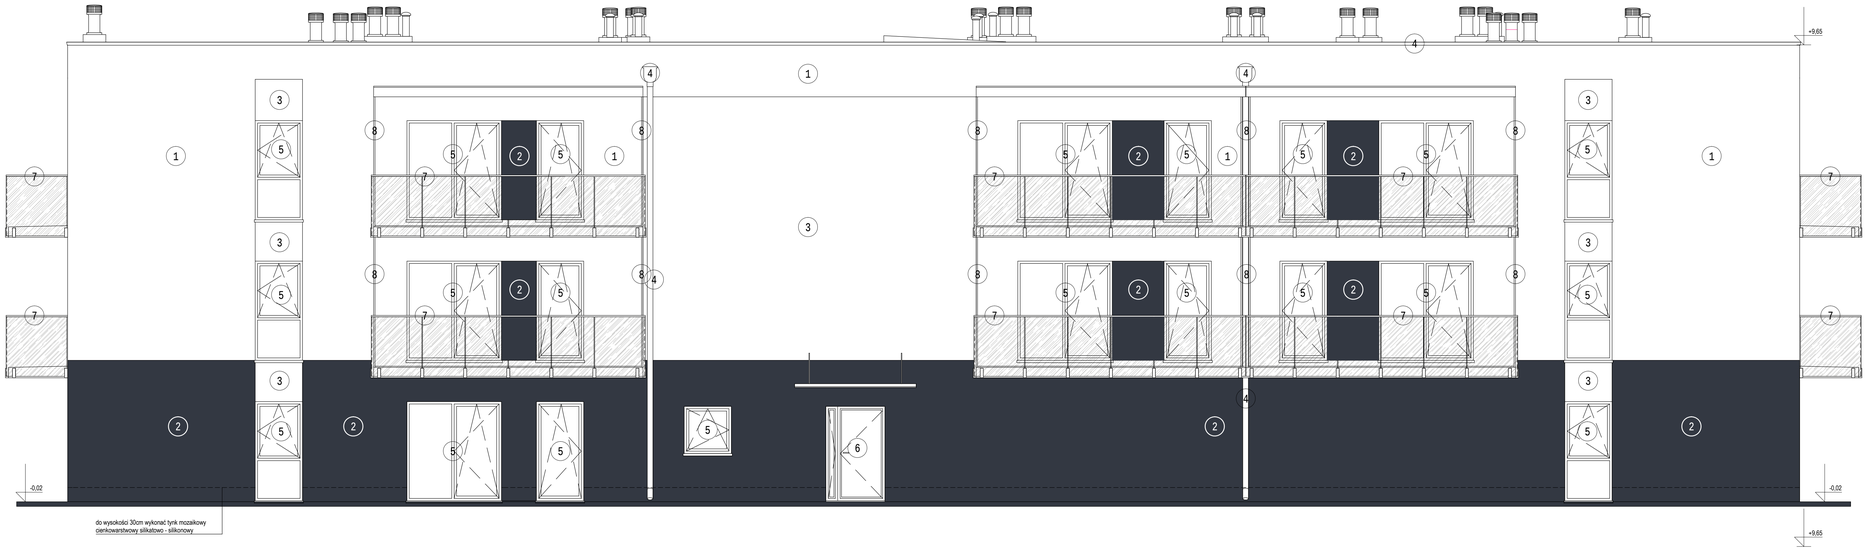

1 *Tynk mineralny malowany farbą silikonową w kolorze RAL A670*

2 *Tynk mineralny malowany farbą silikonową w kolorze RAL A603*

3 *Tynk o strukturze deski drewnianej w kolorze dąb sonoma*

4 *Obróbka blacharska w kolorze RAL 7031*

5 *Okno PCV okleina drewnopodobna w kolorze jasny dąb*

6 *Drzwi aluminiowo - szklane malowane proszkowo w kolorze RAL 7031*

7 *Balustrada szklana, pochwyt 40x100 mm ze stali nierdzewnej, satynowanej*

8 *Przegroda balkonowa rama z kwadratowej rury stalowej 30 x 30mm malowana proszkowo w kolorze RAL 7031 wypełnienie listwy z drewna liściastego, 30 x 20 mm, odstęp 20 mm, zabezpieczone lakierobejcą w kolorze jasny dąb*

OBRÓBKA - PROJEKTOWA - DECOWNICTWO
ul. Ogrodowa 5/1 86-100 Świecie n/Wisłą
tel. 052 3400-55-55 fax. 052 3400-55-07
Biuro: 51-512-302-980
arch. JAROSŁAW ROMAŃSKI

Nr rysunku: 7

Obiekt: Budowa dwóch budynków mieszkalnych, wielorodzinnych, działka nr 169/2, obręb 0023 Wałdowo, gm. Pruszcz - Budynek B

Inwestor: Społeczna Inicjatywa Mieszkaniowa „KZN-Bydgoski" sp. z o.o., 86-100 Inowrocław, ul. Słudzienna 12/14

Temat rysunku: ELEWACJA WSCHODNIA		Skala 1:50	Nazwa PROJEKT ARCHITEKTONICZNO BUDOWLANY
Imię i Nazwisko:	Nr up. Izb:	data:	podpisy:
arch. Jarosław Romański	446/PwW/94	30.06.2023	
arch. Daria Tarara		30.06.2023	
asystent Michał Romański		30.06.2023	
sprawdzający: arch. Piotr Jasiniak	7131/45/P/2000	30.06.2023	