

ZALACZNIK NR 1b
DO UCHWAŁY NR
RADY MIEJSKIEJ PRUSZCZ
Z DNIA.....

PLAN SPORZADZIŁ
BURMISTRZ MIASTA I GMINY PRUSZCZ

ZALACZNIK NR 1b
DO UCHWAŁY NR
RADY MIEJSKIEJ PRUSZCZ
Z DNIA.....

PLAN SPORZADZIŁ
BURMISTRZ MIASTA I GMINY PRUSZCZ

— — — — — GRANICA OBSZARU OBJĘTEGO PLANEM

LINIE ROZGRANICZAJĄCE TERENY O RÓŻNYM PRZEZNACZENIU
LUB RÓŻNYCH ZASADACH ZAGOSPODAROWANIA

PAS TECHNOLOGICZNY LINII ELEKTROENERGETYCZNEJ

E	TERENY INFRASTRUKTURY TECHNICZNEJ - ELEKTROENERGETYKA
----------	---

R	TERENY ROLNE
----------	--------------

WS TEREN WÓD POWIERZCHNIOWYCH ŚRÓDLĄDOWYCH

KD-L TERENY DRÓG PUBLICZNYCH LOKALNYCH

KD-D TERENY DRÓG PUBLICZNYCH DOJAZDOWYCH


KDW TERENY DRÓG WEWNĘTRZNYCH

OZNACZENIA INFORMACYJNE

OS ISTNIEJĄCEJ I PROJEKTOWANEJ LINII ELEKTROENERGETYCZNEJ

— — — GRANICA GMINY

WYRYS ZE STUDIUM UWARUNKOWAŃ I KIERUNKÓW
ZAGOSPODAROWANIA PRZESTRZENNEGO

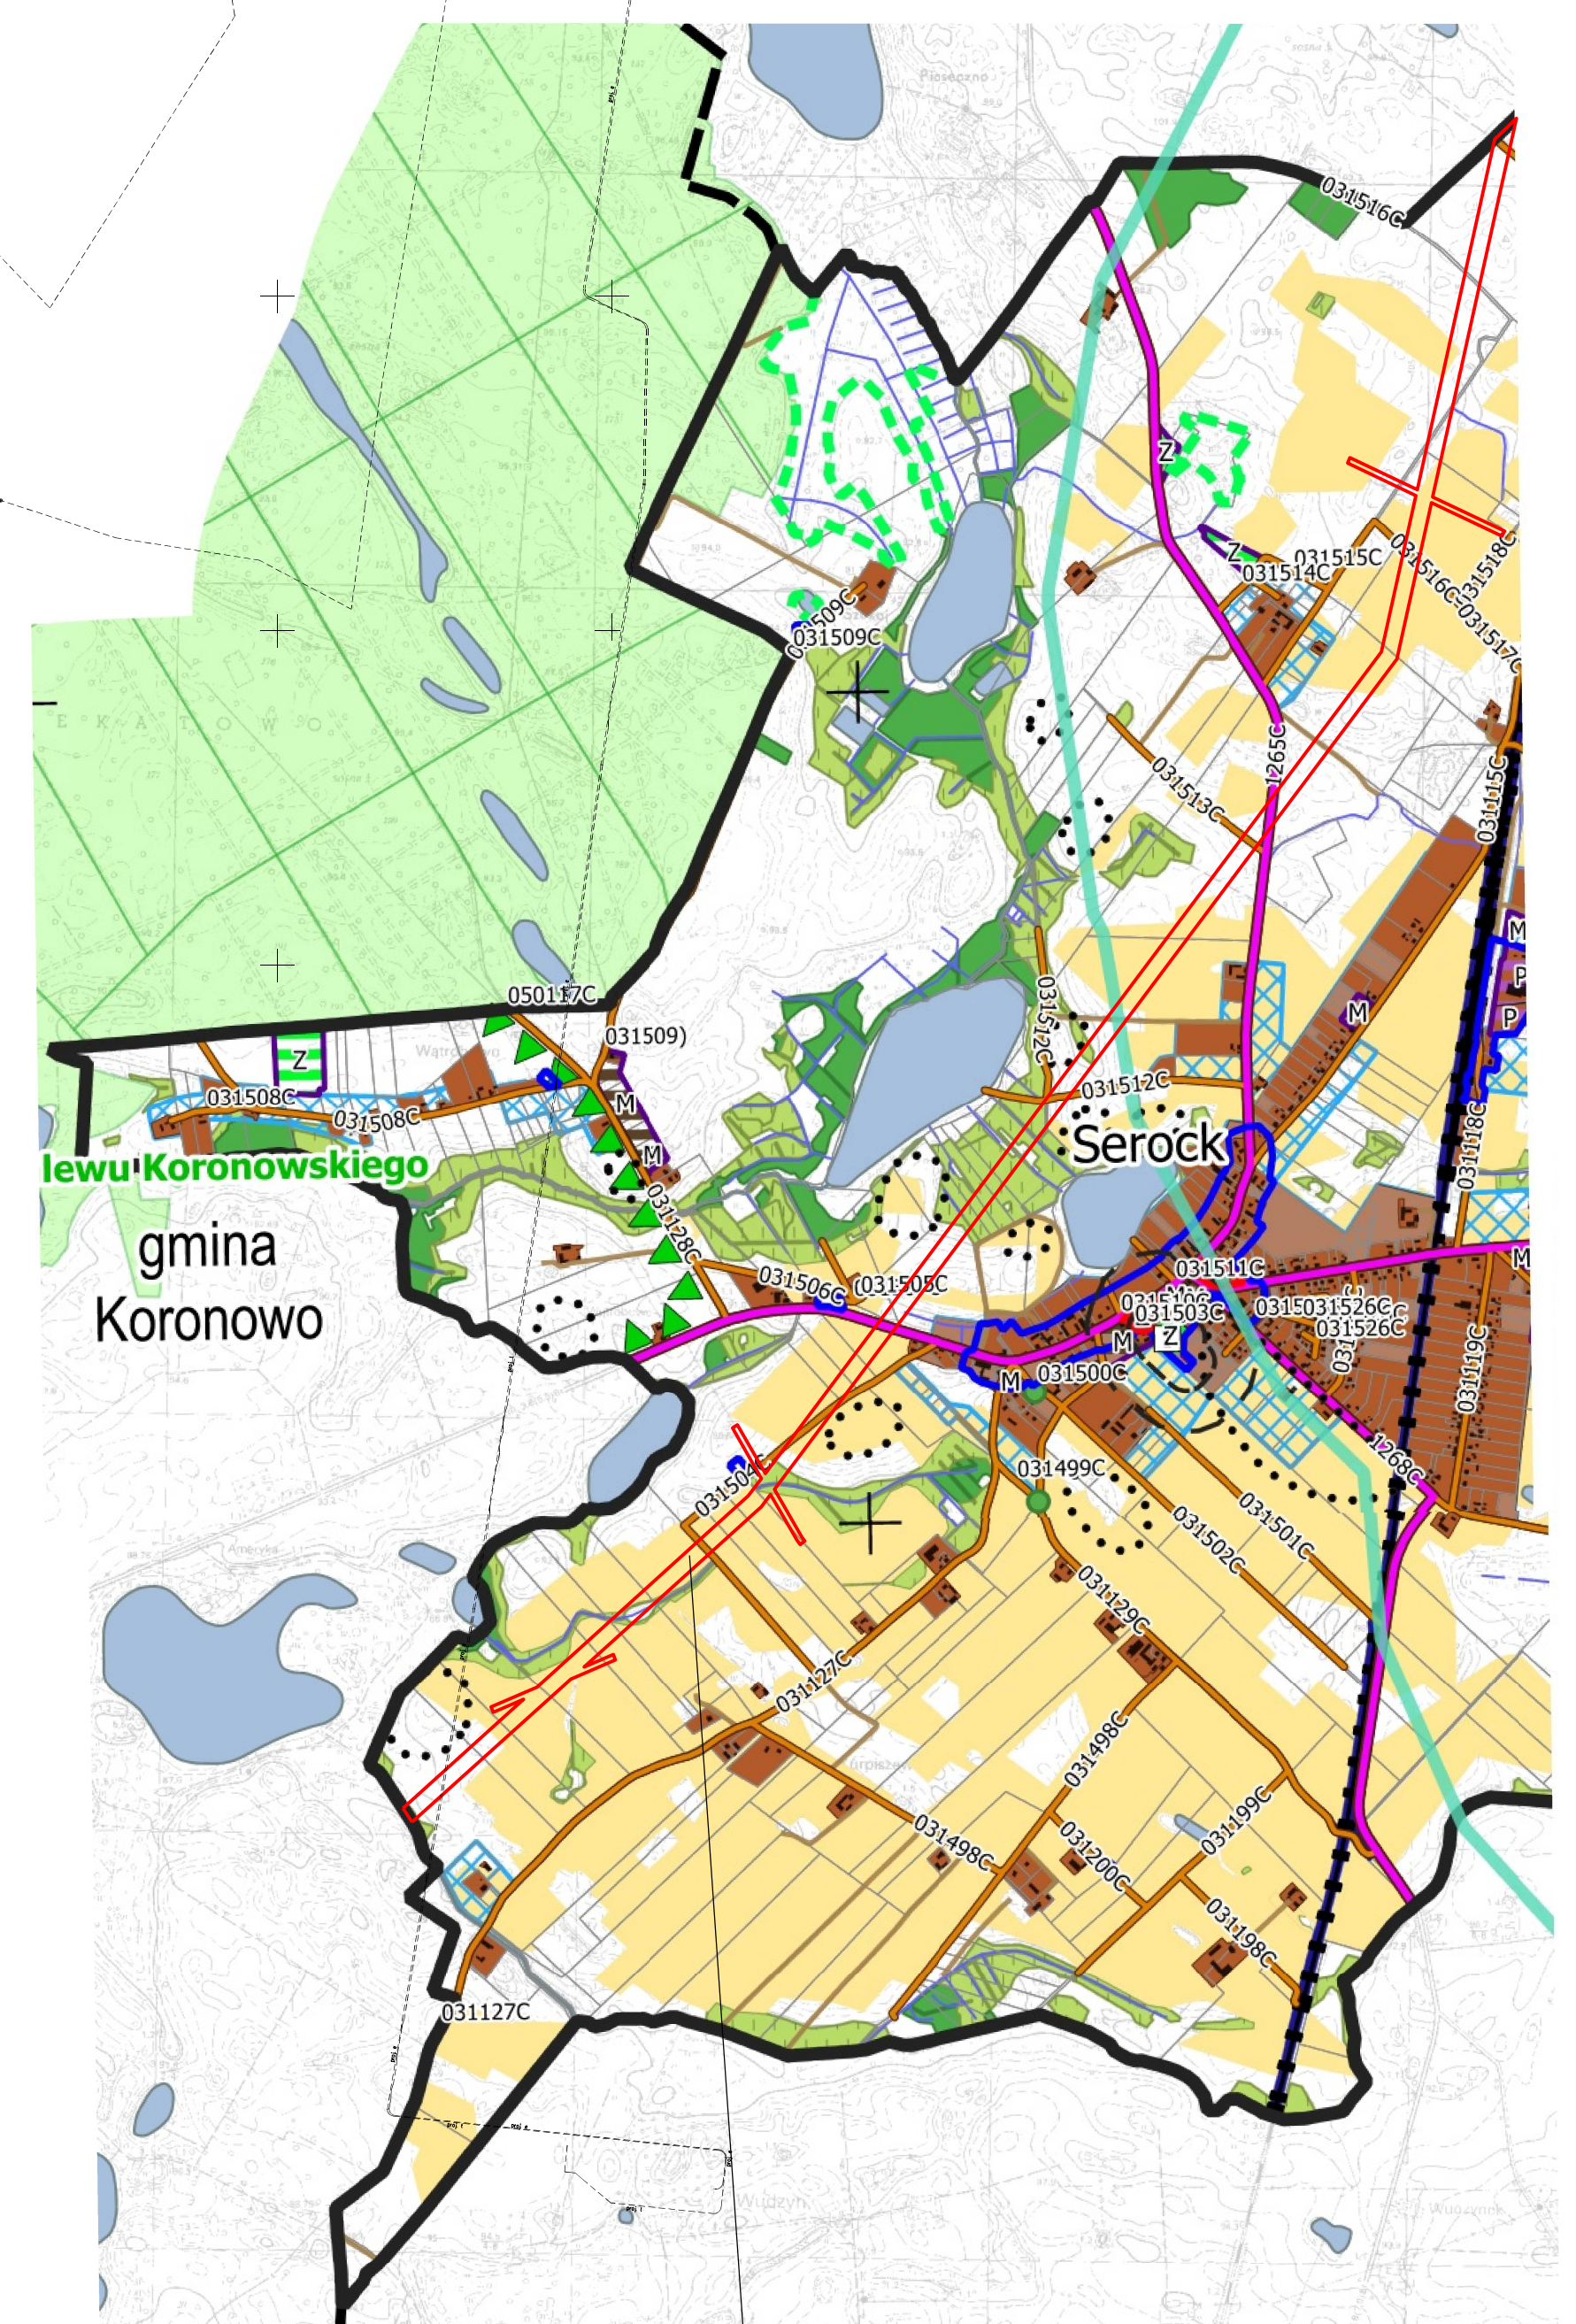

TEREN OBJĘTY MIEJSCOWYM PLANEM
ZAGOSPODAROWANIA PRZESTRZENNEGO