



Wiata na osad odwodniony Ob. nr 7

OŚ W JEŻOWIE, dz. bud. nr 829/1

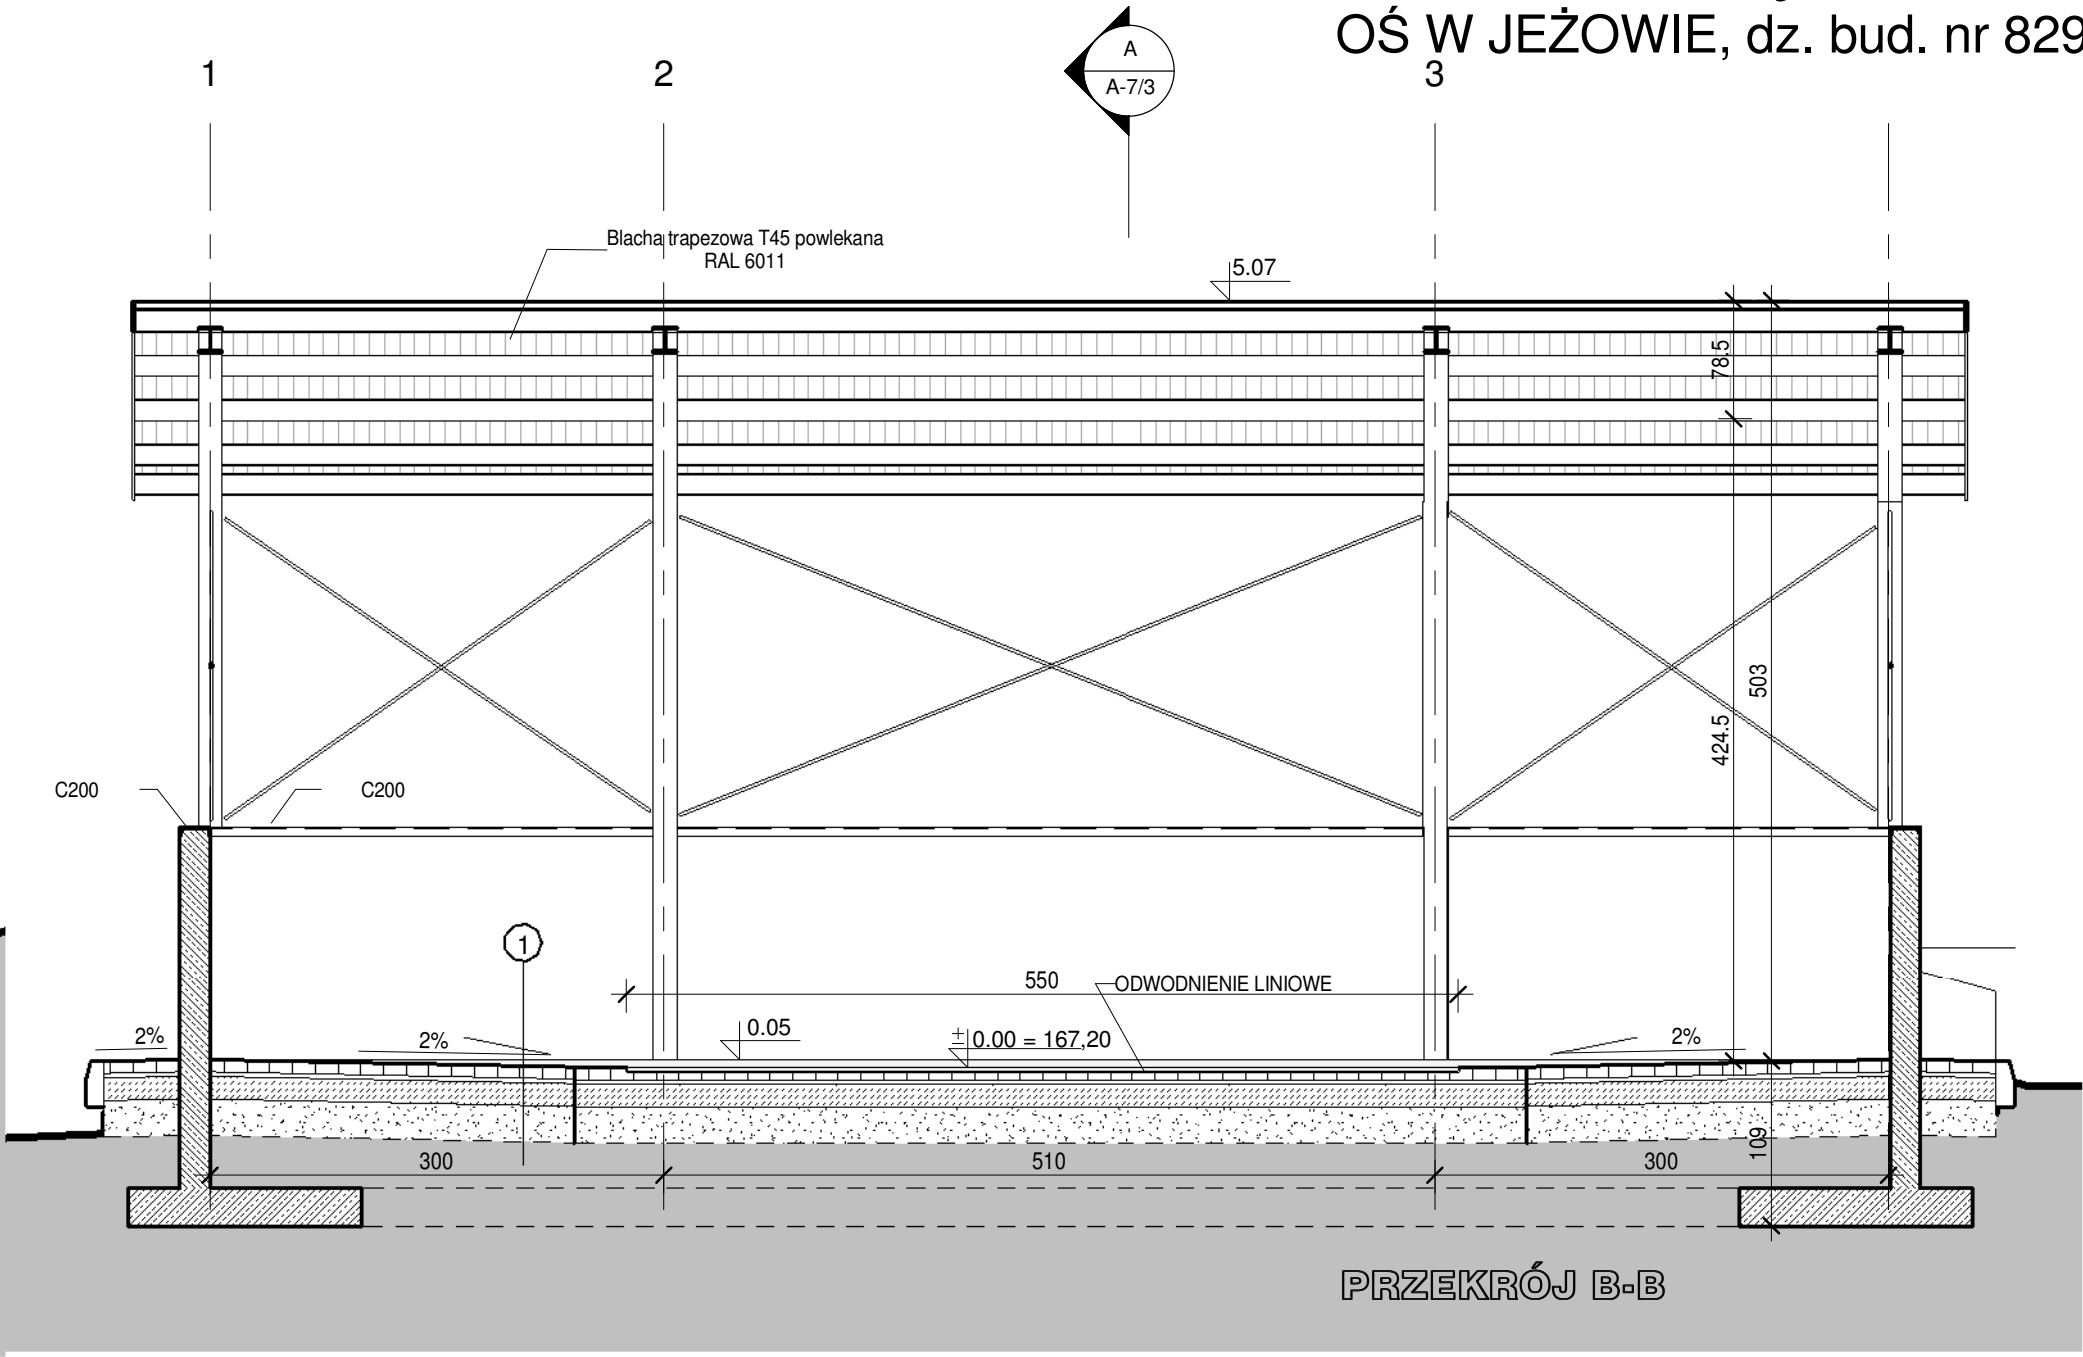

1	POSADZKA
1	KOSTKA BETONOWA BEZFAZOWA 8,0cm
2	PODSYPKA CEM.-PIASKOWA 3,0cm
3	KRUSZYWO ŁAMANE 15,0cm
4	WARSTWA ODSĄCAJĄCA, PIASKOWA 24,0cm

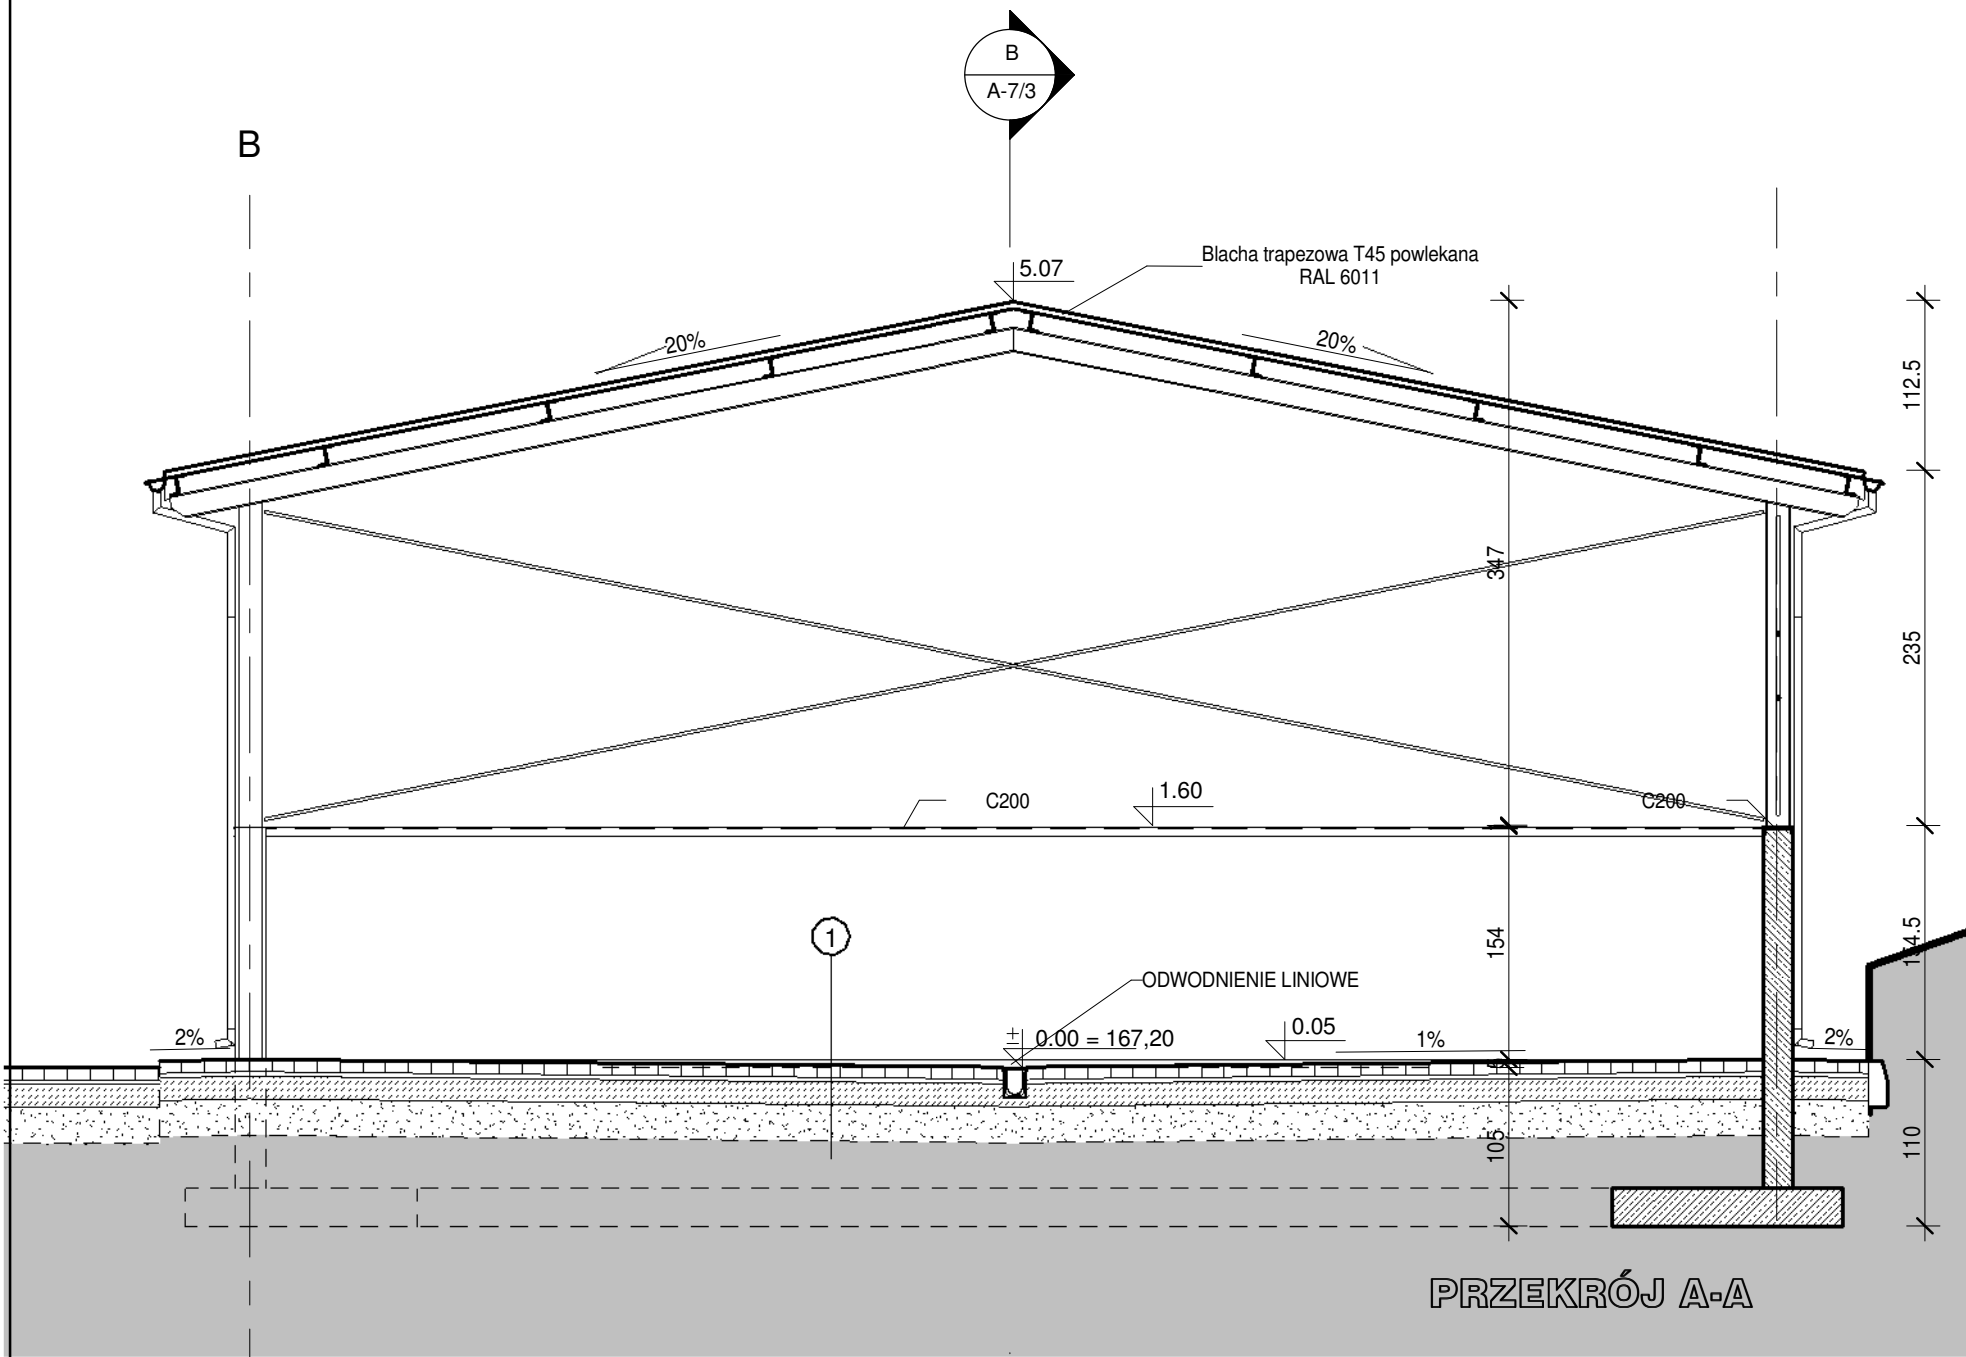

EKOWATER Zbigniew Ruszkowski

ul. M. Kownackiej 37

05-092 Łomianki

Temat	OCZYSZCZALNIA ŚCIEKÓW W JEŻOWIE PRZEBUDOWA I ROZBUDOWA			
Branża	ARCHITEKTURA - PROJEKT TECHNICZNY			Nr rys.
Obiekt	Wiata na osad odwodniony Ob. nr 7			
Rysunek	PRZEKROJE A-A i B-B			A-7/3
	Imię i nazwisko	Nr uprawnień	Podpis	
Opracował				11.2021
Projektował	mgr inż.arch. Zbigniew Kowalkowski	100/89/OL		Skala
Sprawdził	mgr inż.arch. Marian Ceynowa	53/99/OL		1 : 50