



BUDYNEK TECHNICZNY - ROZBUDOWA Ob. 1 i Ob.9

OCZYSZCZALNIA ŚCIEKÓW JEŻÓW

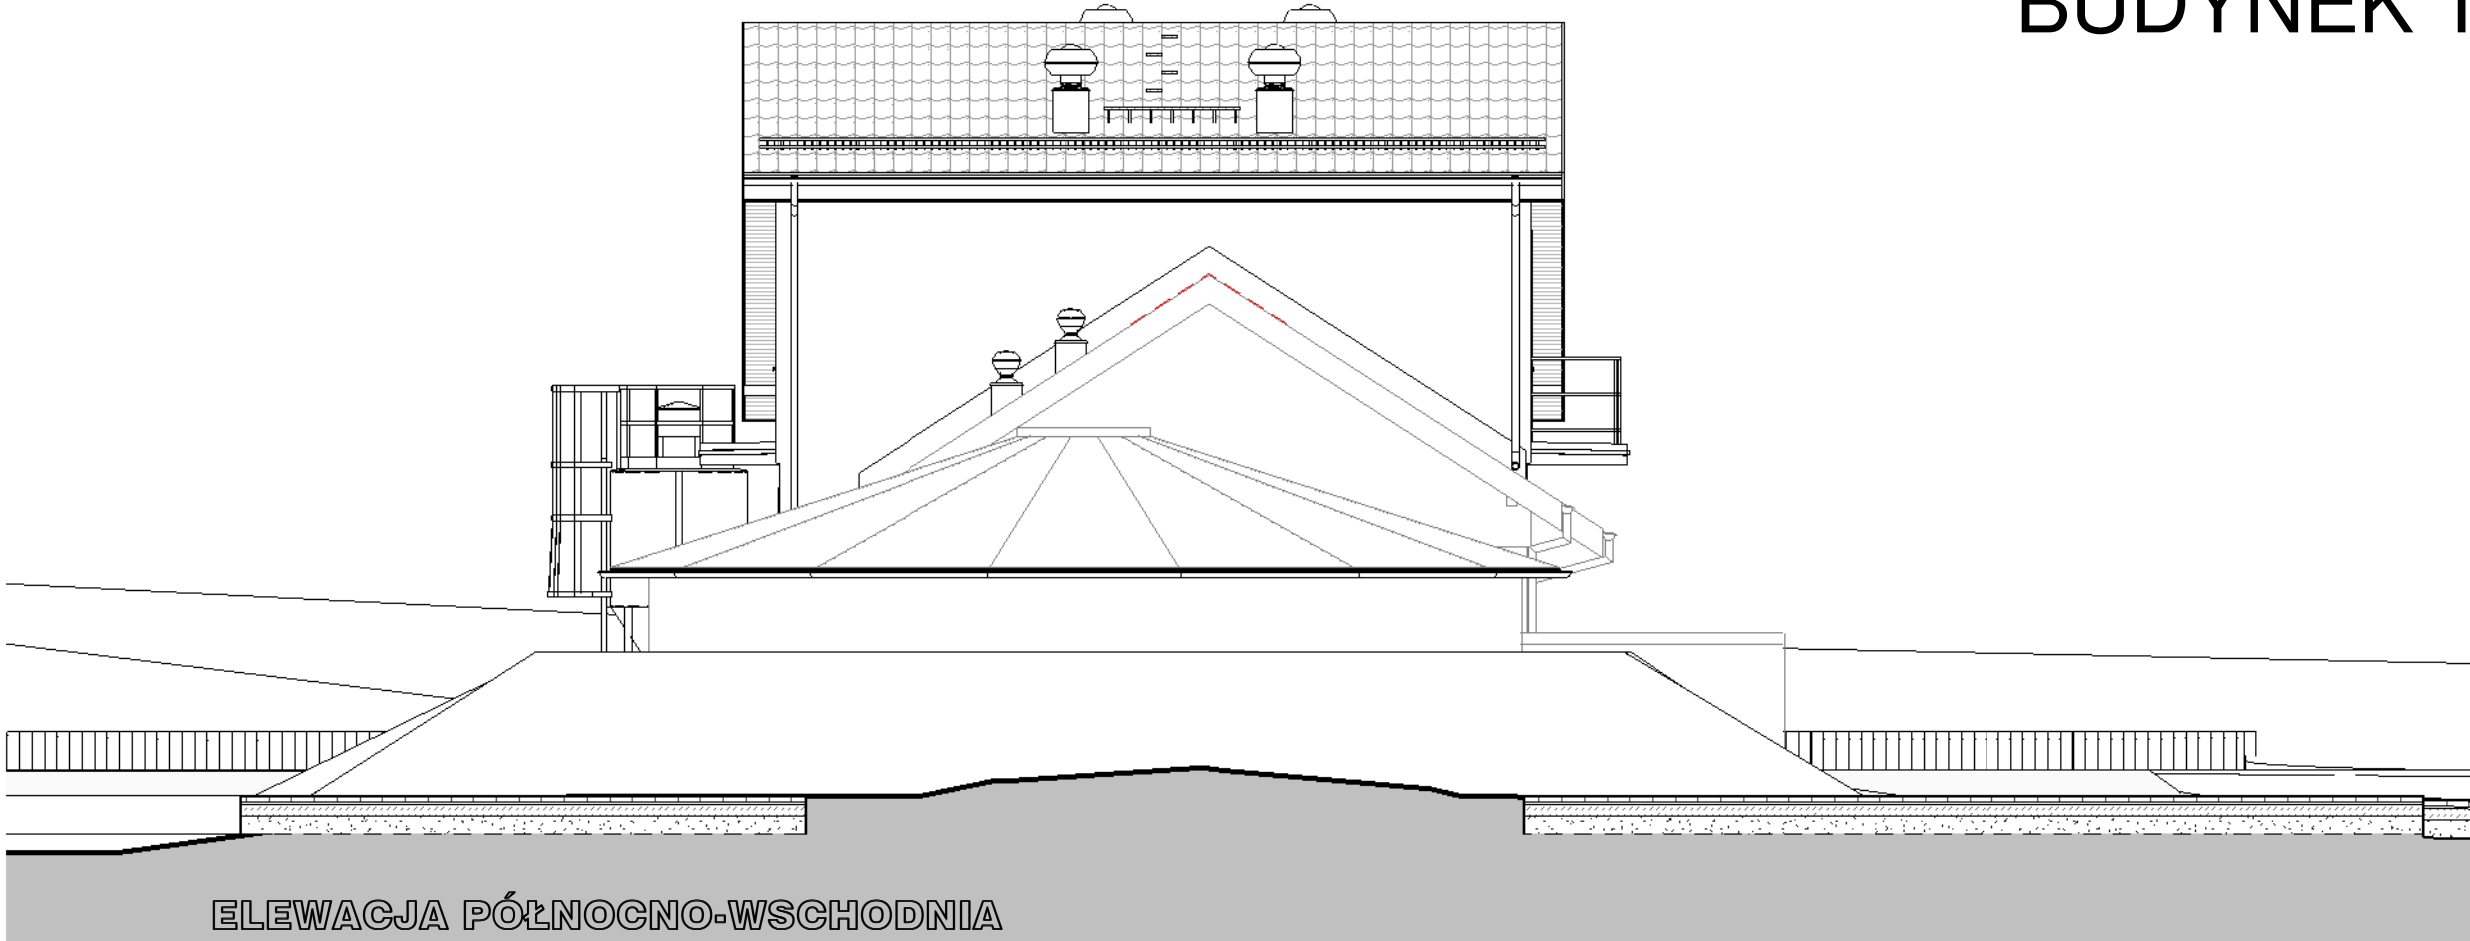

ELEWACJA PÓŁNOCNO-WSCHODNIA

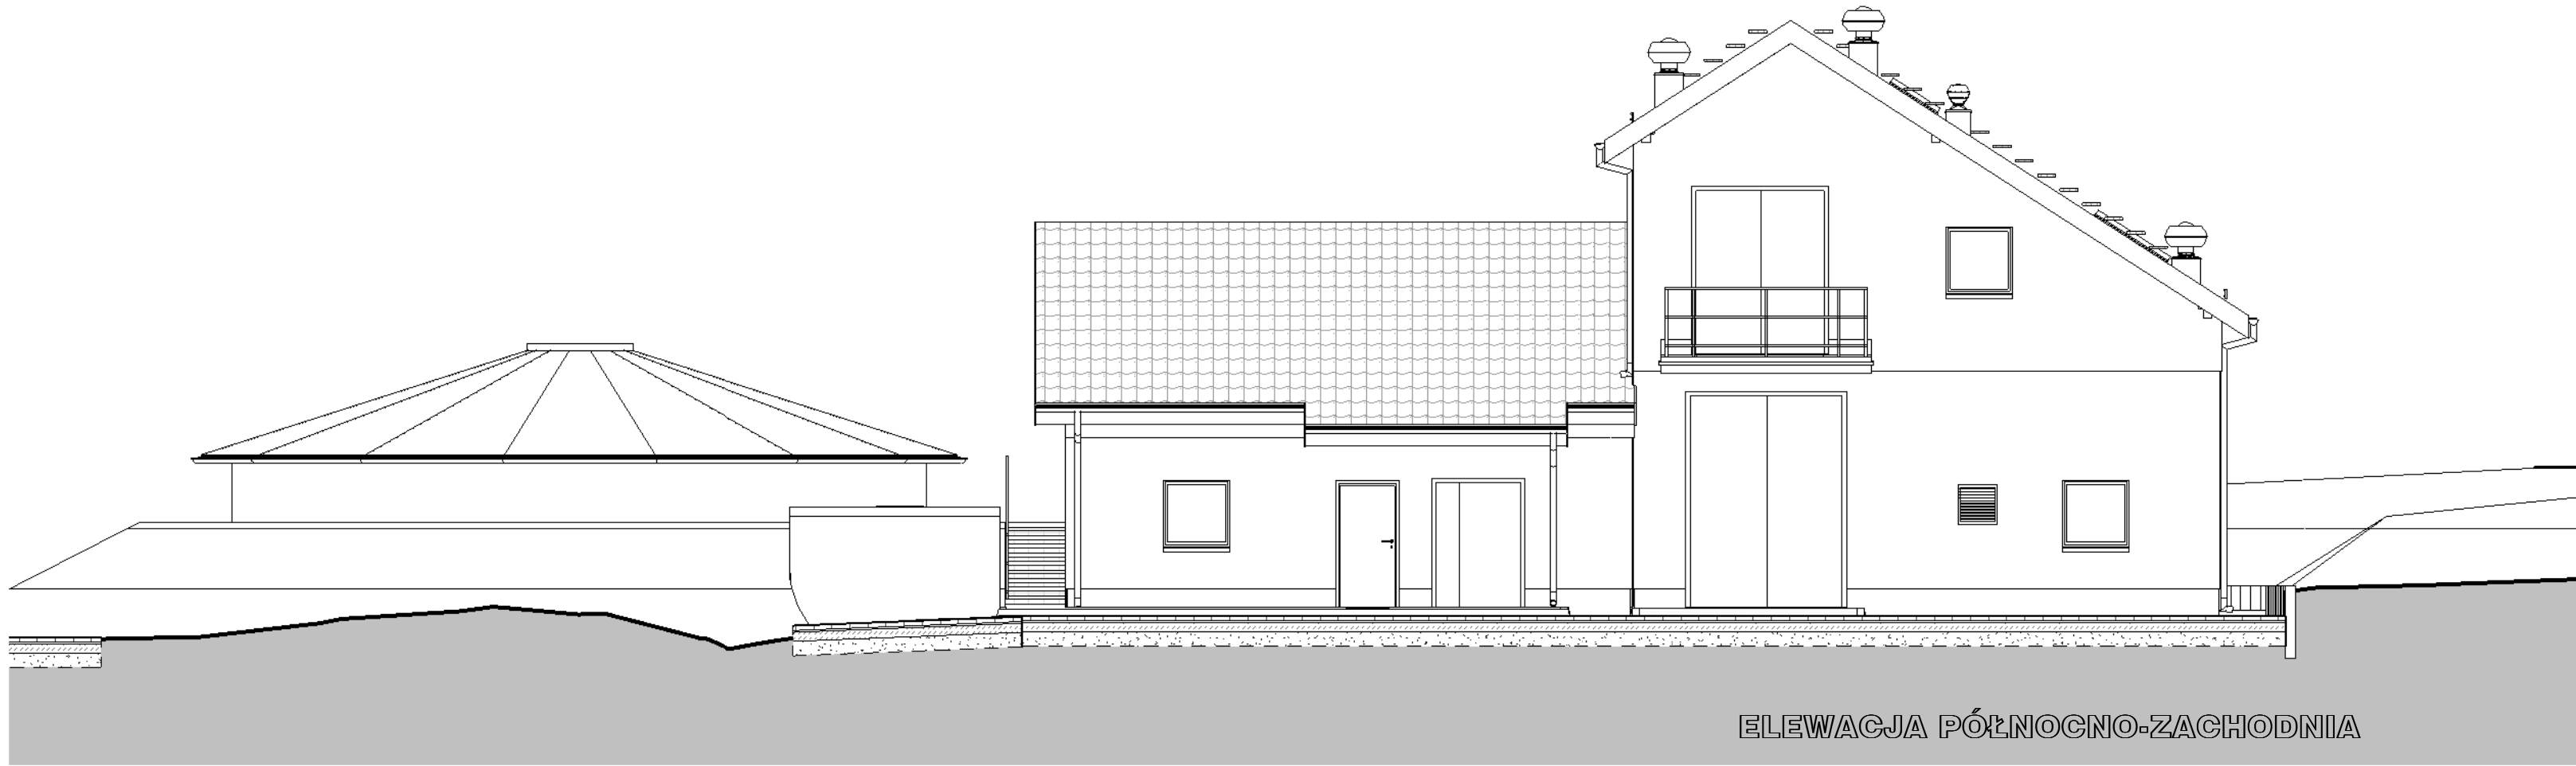

ELEWACJA PÓŁNOCNO-ZACHODNIA

1. RYSUNEK ROZPATRYWAĆ ŁĄCZNIE Z ODPowiednI RYSUNKAMI BRANŻOWYMI.
2. WSZELKIE PRACE WYKONYWAĆ ZGODNIE ZE SZTUKĄ BUDOWLANĄ, ZASADAMI
BHP ORĄZ OBOWIĄZUJĄCYMI W POLSCE NORMAMI BUDOWLANYMI I WYKONAWCZYMI.
3. WSZYSTKIE MATERIAŁY UŻYTE DO REALIZACJI OBIEKTU MUSZĄ POSIADAĆ ATESTY
STWIERDZAJĄCE ICH PRZYDATNOŚĆ W BUDOWNICTWIE.

<div><div>ekowater</div><div>EKOWATER Zbigniew Ruszkowski ul. M. Kownackiej 37 05-092 Łomianki</div></div>				
Temat	OCZYSZCZALNIA ŚCIEKÓW W JEŻOWIE PRZEBUDOWA I ROZBUDOWA			
Branża	ARCHITEKTURA - PROJEKT TECHNICZNY			Nr rys.
Obiekt	BUDYNEK TECHNICZNY - ROZBUDOWA Ob. 1 i Ob.9			A-1/6
Rysunek	ELEWACJE I			
	Imię i nazwisko	Nr uprawnień	Podpis	Data
Opracował				11.2021
Projektował	mgr inż.arch. Zbigniew Kowalkowski	100/89/OL		Skala
Sprawdził	mgr inż.arch. Marian Ceynowa	53/99/OL		1 : 100